

KATASTRY
PARCELNÍ ČÍSLA
DRUH POVRCHU

MĚŘÍTKA 1:200/100

VÝŠKA NÁSYPU

HLOUBKA VÝKOPU

KÓTA HLADINY

KÓTA HRÁZE


HLOUBKA VÝKOPU

KÓTA VÝKOPU


KÓTA PŮVODNÍHO TERÉNU

SROVNÁVACÍ ROVINA

STANIČENÍ [km/m]

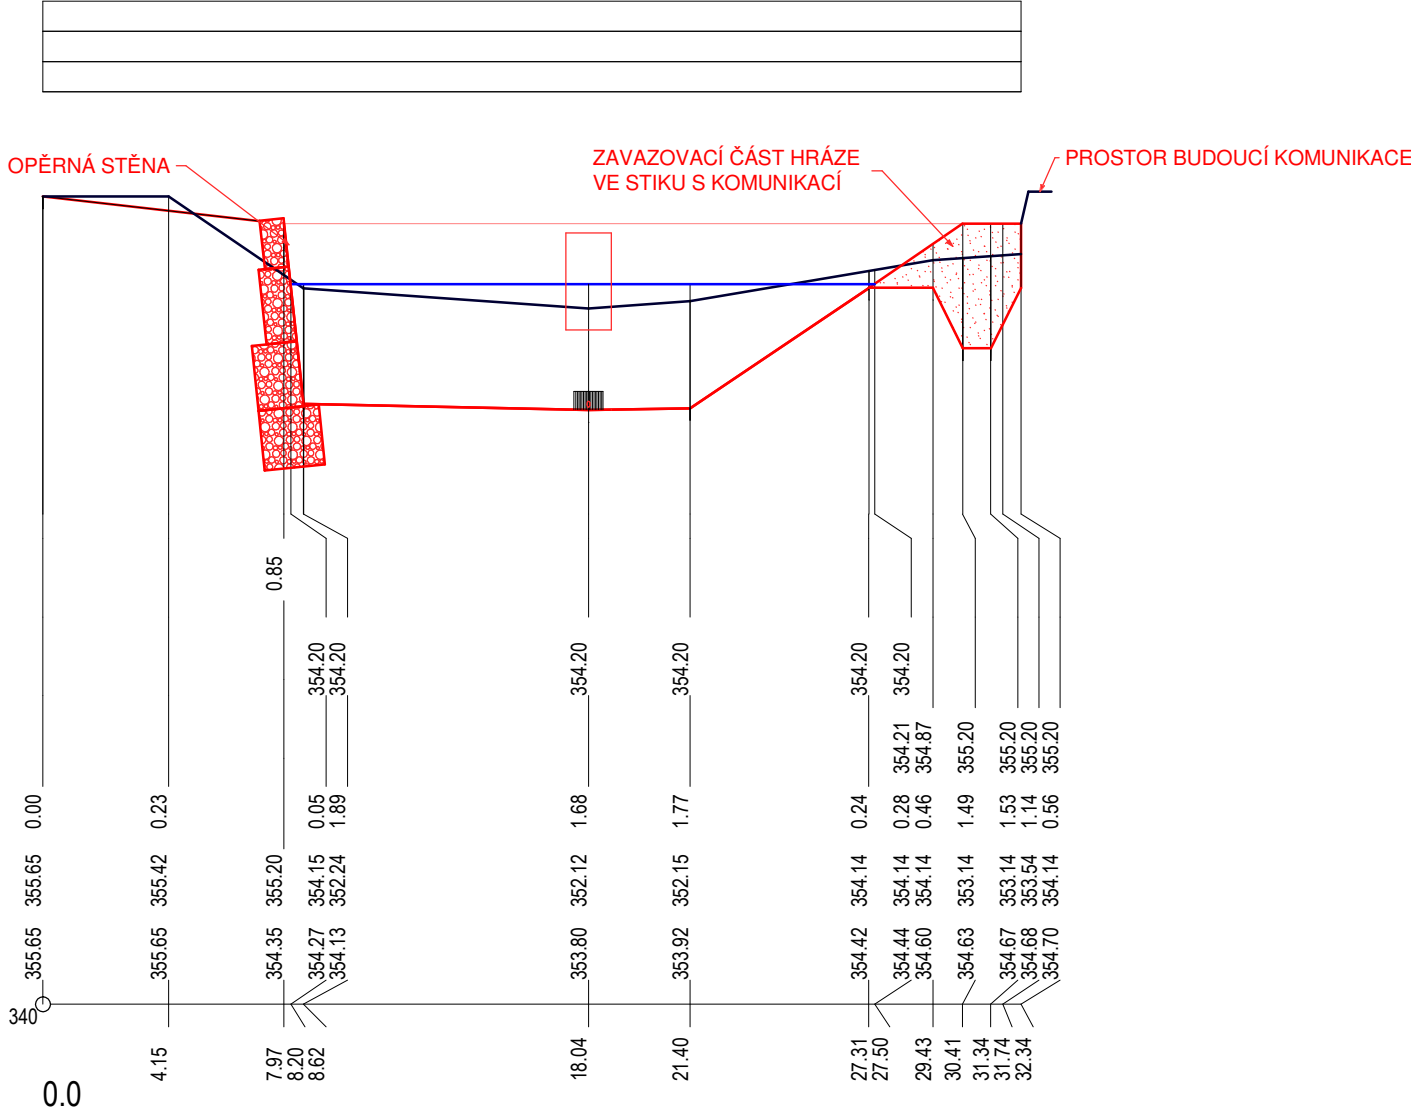

PROJEKTANT VODOHOSPODÁŘSKÝCH OBJEKTŮ ŘADY 300:	RAZÍTKO:
PROJEKTOVÁNÍ, REALIZACE STAVEB Ing. Vlastimil Šilhan Studenec 75, 675 02 Koněšín T: +420 775 334 347 stavby.silhan@seznam.cz IČ: 75362465	
Ing. Vlastimil Šilhan ČKAIT - 1007040	

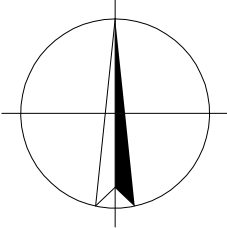

SOUŘADNICOVÝ SYSTÉM: JTSK
VÝŠKOVÝ SYSTÉM: BPV

STAVEBNÍK:	Městys Doubravník Doubravník 75 592 61 Doubravník IČ: 00294268 DIČ: CZ00294268	RAZÍTKO:
HLAVNÍ PROJEKTANT:	VUT v Brně, Fakulta stavební Ústav pozemních komunikací Veveří 331/95, 602 00 Brno T: +420 737 103 345 E: marsmely@email.cz IČ: 00216305 DIČ: CZ216305	ING. MARTIN SMĚLÝ ČKAIT - 1004435
NÁZEV STAVBY:		
INFRASTRUKTURA PRO LOKALITU DOUBRAVNÍK - JIH		
MĚŘÍTKO:	1 : 200/100	KRAJ:
DATUM:	Prosinec 2022	OKRES:
VYPRACOVAL:	Ing. Vlastimil Šilhan	MÍSTO STAVBY:
VED. PROJEKTANT:	Ing. Martin Smělý	KAT. ÚZEMÍ:
STUPEŇ:	PDPS	Č. KAT. ÚZEMÍ:
NÁZEV VÝKRESU:		
SO 301 - PŘÍČNÝ ŘEZ ZÁTOPOU 3-3'		
KÓD	ČÍSLO VÝKRESU	PARÉ
D.1.3.1	05	