

KATASTRY

VZDÁLENOSTI ŠACHET


OZNAČENÍ ŠACHET

DOUBRAVNÍK		
32.61	26.84	2.55
ŠD C - 01/190.3°	ŠD C - 02/169.9°	ŠD C - 03

SMĚROVÉ POMĚRY



MĚŘÍTKA 1:250/100

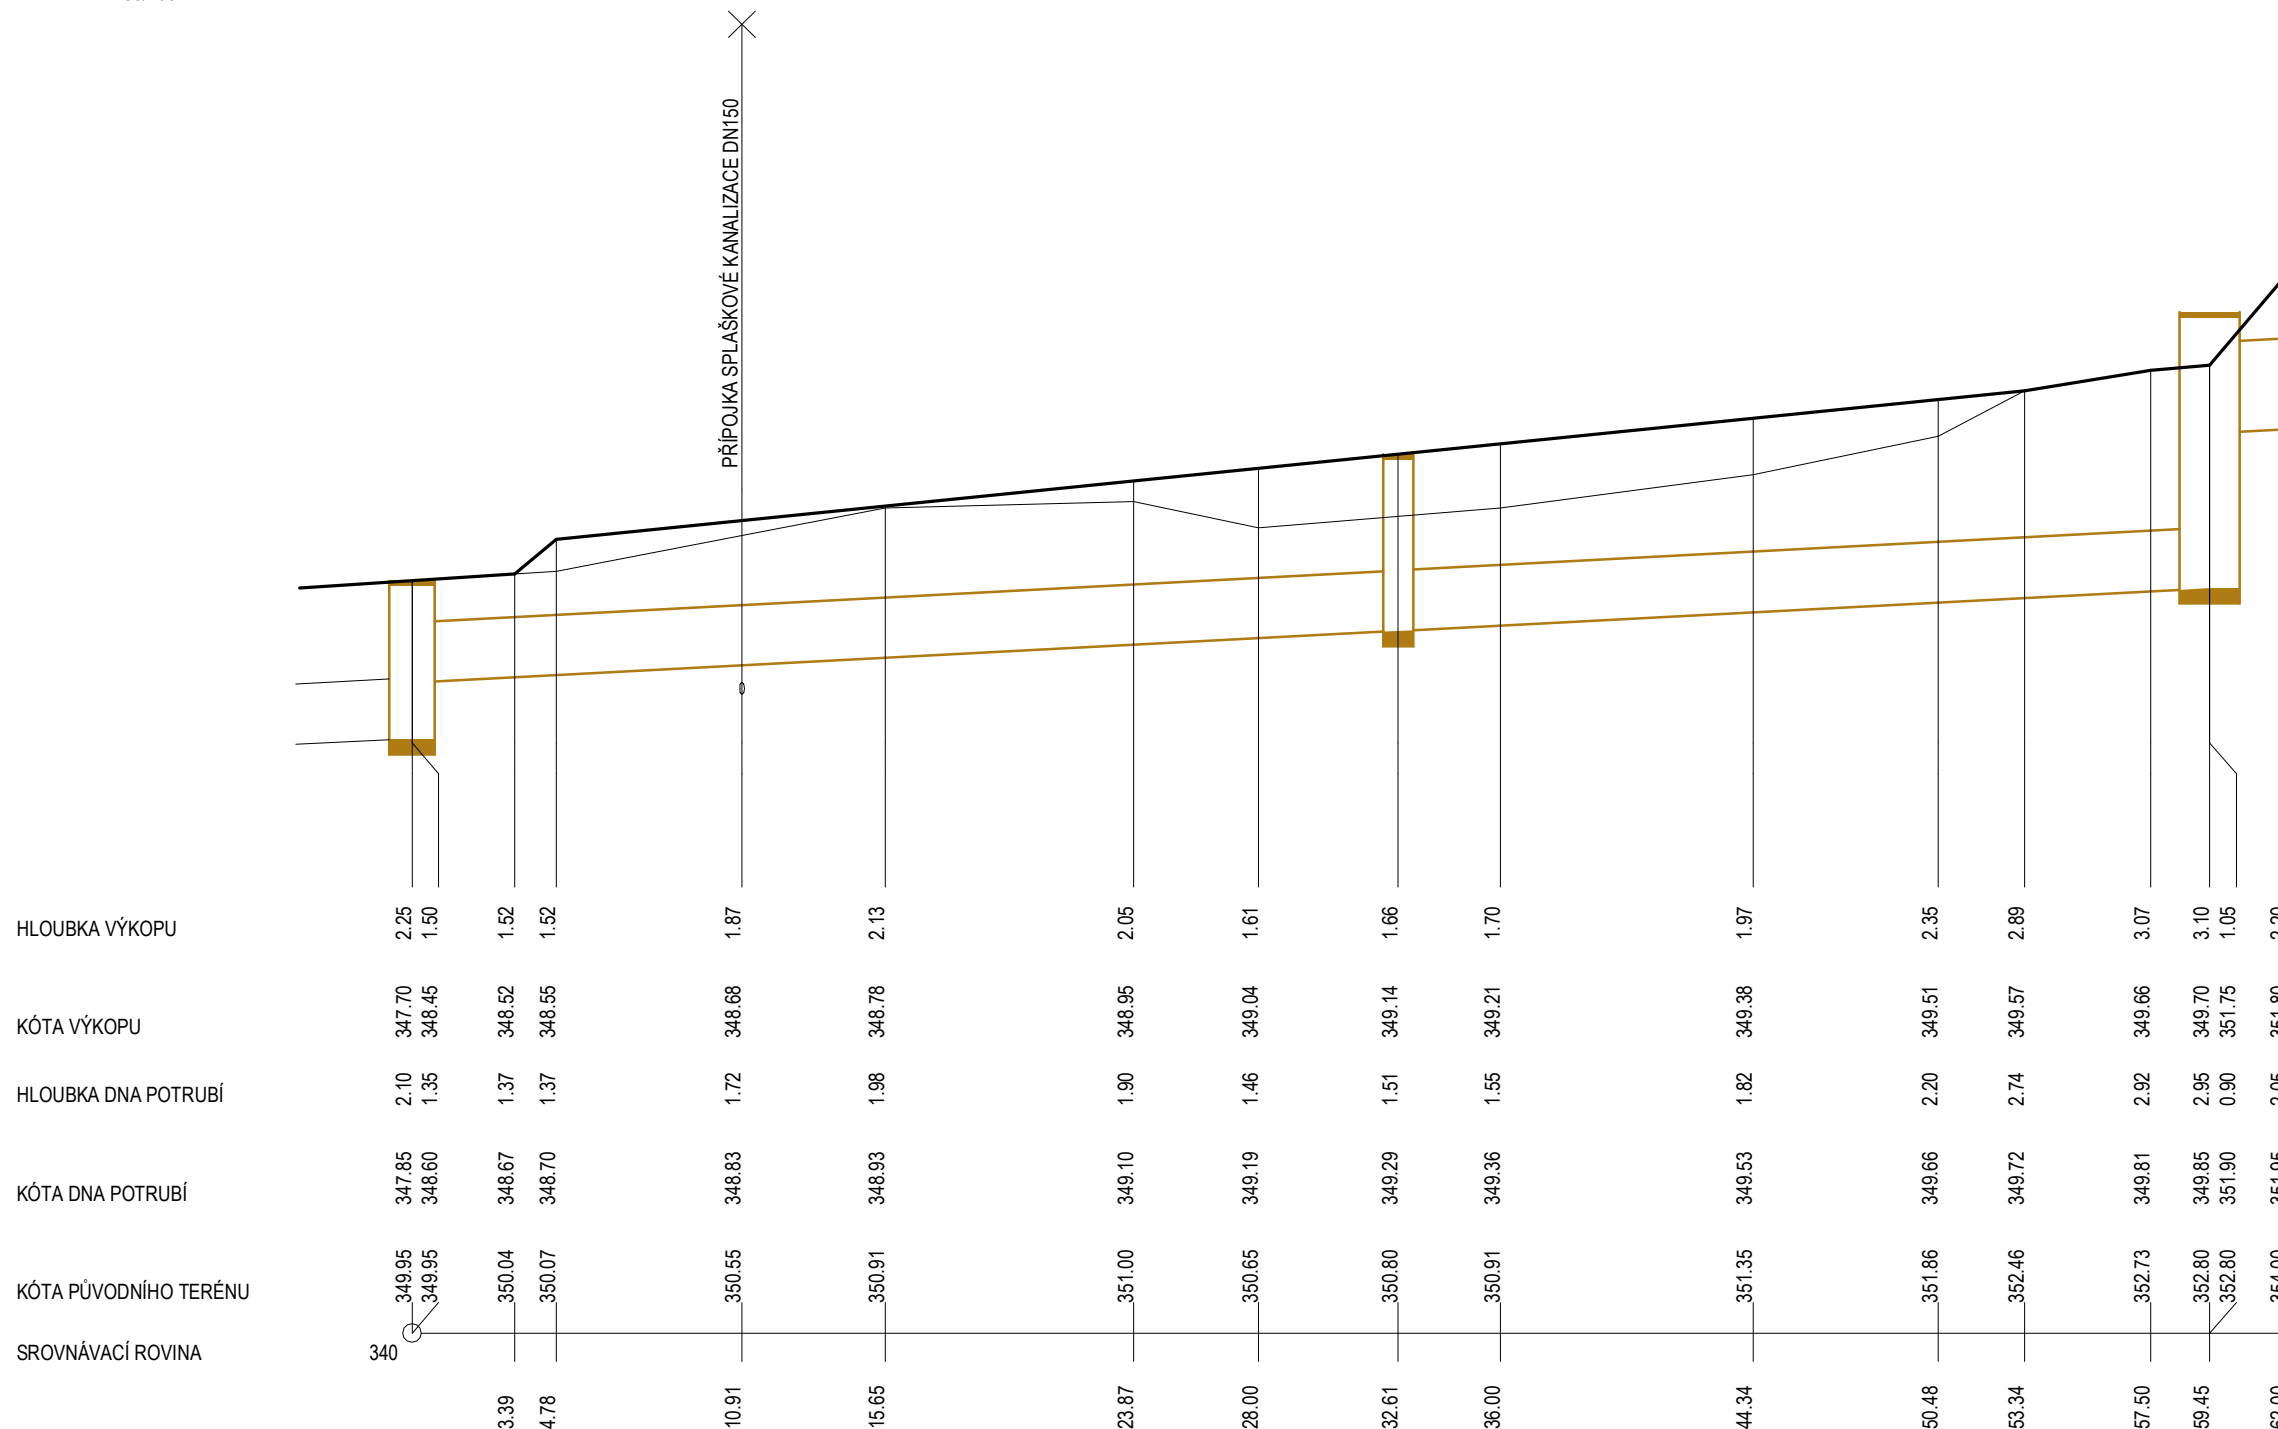

STANIČENÍ [km/m]

PROFIL[mm]-MATERIÁL-DÉLKA[m]

SKLON[promile]-DÉLKA[m]

ULOŽENÍ

KAPACITNÍ PRŮTOK[l/s]-RYCHLOST[m/s]

0.0
DN800-59.45
21.03-59.45
0,15m Písek
2070.2-4.12

PROJEKTANT VODOHOSPODÁŘSKÝCH OBJEKTŮ ŘADY 300:

PROJEKTOVÁNÍ, REALIZACE STAVEB

Ing. Vlastimil Šilhan
 Studenec 75, 675 02 Koněšín
 T: +420 775 334 347
 W: www.sadka-pucov.cz

IČ: 75362465

Ing. Vlastimil Šilhan
ČKAIT - 1007040

RAZÍTKO:	
----------	--

SOUŘADNICOVÝ SYSTÉM: JTSK

VÝŠKOVÝ SYSTÉM: BPV

STAVEBNÍK:

Městys Doubravník

Doubravník 75
592 61 Doubravník

IČ: 00294268
DIČ: CZ00294268

HLAVNÍ PROJEKTANT: VUT v Brně, Fakulta stavební

Ústav pozemních komunikací
Veverí 331/95, 602 00 Brno
T: +420 737 103 345
E: marsmely@email.cz

IČ: 00216305
 DIČ: CZ216305

RAZÍTKO:	
----------	--

ING. MARTIN SMĚLÝ
ČKAIT - 1004435

NÁZEV STAVBY:

INFRASTRUKTURA PRO LOKALITU DOUBRAVNÍK – JIH

MĚŘÍTKO:	1 : 250/100	KRAJ:	JIHOŘAVSKÝ
DATUM:	Prosinec 2022	OKRES:	BRNO - VENKOV
VYPRACOVAL:	Ing. Vlastimil Šilhan	MÍSTO STAVBY:	DOUBRAVNÍK
VED. PROJEKTANT:	Ing. Martin Smělý	KAT. ÚZEMÍ:	DOUBRAVNÍK
STUPĚŇ:	PDPS	Č. KAT. ÚZEMÍ:	631 388

NÁZEV VÝKRESU:

SO 302 - PODÉLNÝ ŘEZ
NOVÝM ZATRUBNĚNÍM VODNÍHO TOKU

[illegible]

ČÍSLO VÝKRESU

PARÉ

D1.3.2

03