KATASTRY	DOUBRAVNÍK									
VZDÁLENOSTI ŠACHET	18.85	26.00	49.97	45.00	40.00	32.00	7.55	19.73	7.63	
OZNAČENÍ ŠACHET	/212.6°	ŠD D - 01	ŠD D - 02/178.7°	ŠD D - 03	ŠD D - 04	ŠD D - 05/181.8°	ŠD D - 06/121.7°	ŠD D - 07/148.8°	ŠD D - 08/137.8°	
SMĚROVÉ POMĚRY	Původní DN 1200 / Původní DN 800									
MĚŘÍTKA 1:500/200										

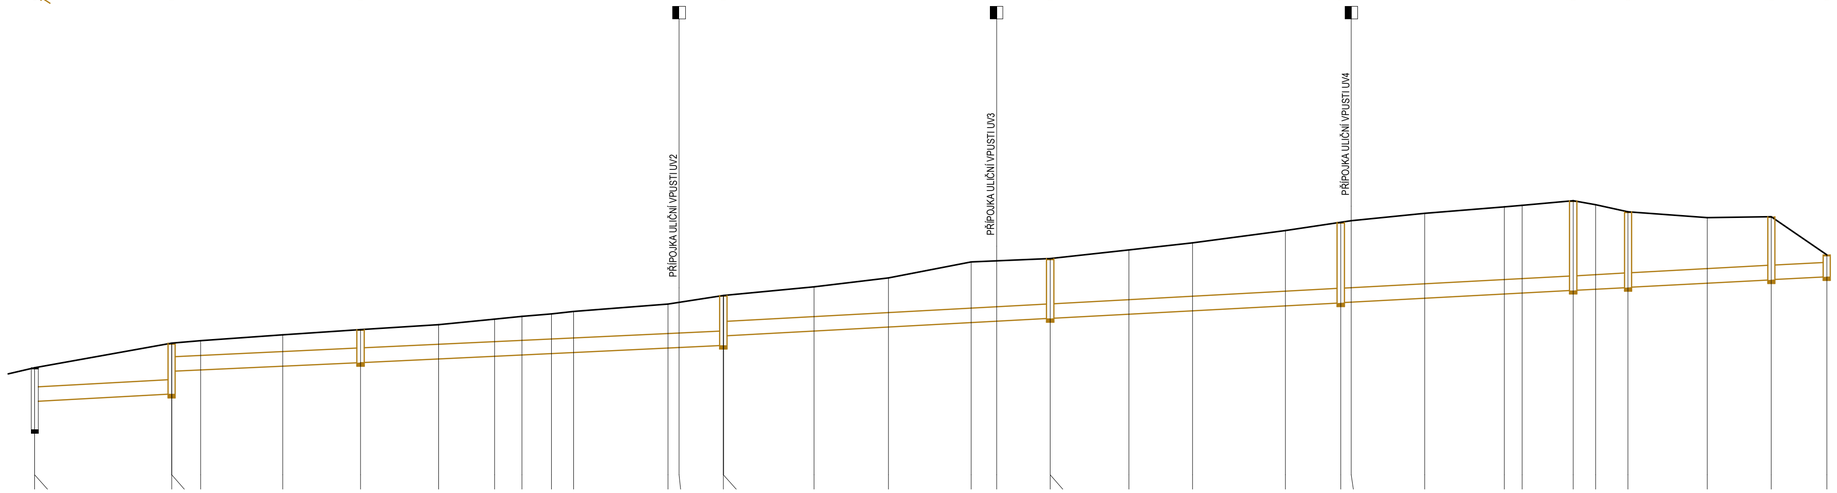

HLOUBKA VÝKOPU	3.55	2.00	2.95	1.70	1.77	1.88	1.97	2.04	2.19	2.27	2.34	2.42	2.57	2.64	2.91	2.99	2.59	2.86	3.50	3.48	3.44	3.44	3.68	3.88	4.29	4.59	4.64	4.83	4.95	4.98	5.08	4.80	4.31	3.75	3.61	1.35
KÓTA VÝKOPU	345.34	346.89	347.29	348.54	348.62	348.83	349.03	349.23	349.38	349.45	349.52	349.58	349.93	349.86	349.97	350.49	350.76	350.98	351.22	351.30	351.46	351.46	351.69	351.88	352.15	352.31	352.35	352.56	352.80	352.85	353.00	353.07	353.16	353.40	353.59	353.75
HLOUBKA DNA POTRUBÍ	3.40	1.85	2.80	1.55	1.62	1.73	1.82	1.89	2.04	2.12	2.19	2.27	2.42	2.49	2.76	2.24	2.44	2.71	3.35	3.33	3.29	3.29	3.53	3.73	4.14	4.44	4.49	4.68	4.80	4.83	4.93	4.65	4.16	3.60	3.46	1.20
KÓTA DNA POTRUBÍ	345.49	347.04	347.44	348.69	348.77	348.98	349.18	349.38	349.53	349.60	349.67	349.73	349.98	350.01	350.12	350.64	350.91	351.13	351.37	351.45	351.61	351.61	351.84	352.03	352.30	352.46	352.50	352.71	352.95	353.00	353.15	353.22	353.31	353.55	353.74	353.90
KÓTA PŮVODNÍHO TERÉNU	348.89	348.89	350.24	350.24	350.39	350.71	351.00	351.27	351.57	351.72	351.86	352.00	352.40	352.50	352.88	352.88	353.35	353.84	354.72	354.78	354.90	354.90	355.37	355.76	356.44	356.90	356.99	357.39	357.75	357.83	358.08	357.87	357.47	357.15	357.20	355.10
SROVNÁVACÍ ROVINA	330																																			
			18.85		22.84	34.14	44.85	55.61	63.31	67.08	71.14	74.21	87.19	88.72	94.82		7.30	17.54	28.93	32.43	39.82		50.65	59.43	72.18	79.82	81.27	91.36	2.34	4.79	11.82	14.91	19.37	30.29	39.10	46.73

STANIČENÍ [km/m]	0.0	0.1	0.2
PROFIL[mm]-MATERIÁL-DÉLKA[m]	DN800-PP Pragma +ID -246.73		
SKLON[promile]-DÉLKA[m]	21.44 - 246,73		
ULOŽENÍ	0,15m Písek		
KAPACITNÍ PRŮTOK[l/s]-RYCHLOST[m/s]	2511.8-5.00		

PROJEKTANT VODOHOSPODÁŘSKÝCH OBJEKTŮ ŘADY 300:

PROJEKTOVÁNÍ, REALIZACE STAVEB
Ing. Vlastimil Šilhan
Studenec 75, 675 02 Koněšín
T: +420 775 334 347
W: www.sadka-pucov.cz

IČ: 75362465

Ing. Vlastimil Šilhan
ČKAIT - 1007040

RAZÍTKO:

SOUŘADNICOVÝ SYSTÉM: JTSK
VÝŠKOVÝ SYSTÉM: BPV

STAVEBNÍK:
Městys Doubravník
Doubravník 75
592 61 Doubravník

IČ: 00294268
DIČ: CZ00294268

HLAVNÍ PROJEKTANT:
VUT v Brně, Fakulta stavební
Ústav pozemních komunikací
Veveří 331/95, 602 00 Brno
T: +420 737 103 345
E: marsmely@email.cz

IČ: 00216305
DIČ: CZ216305

RAZÍTKO:
ING. MARTIN SMĚLÝ
ČKAIT - 1004435

NÁZEV STAVBY:

INFRASTRUKTURA PRO LOKALITU DOUBRAVNÍK - JIH

MĚŘÍTKO:	1 : 500/20	KRAJ:	JIHOMORAVSKÝ
DATUM:	Prosinec 2022	OKRES:	BRNO - VENKOV
VYPRACOVAL:	Ing. Vlastimil Šilhan	MÍSTO STAVBY:	DOUBRAVNÍK
VED. PROJEKTANT:	Ing. Martin Smělý	KAT. ÚZEMÍ:	DOUBRAVNÍK
STUPEŇ:	PDPS	Č. KAT. ÚZEMÍ:	631 388

NÁZEV VÝKRESU:

SO 302 - PODÉLNÝ ŘEZ ODLEHČOVACÍ STOKOU

KÓD	ČÍSLO VÝKRESU	PARÉ
D1.3.2	04	