


KATASTRY	DOUBRAVNÍK		
VZDÁLENOSTI ŠACHET	9.91	31.35	
OZNAČENÍ ŠACHET	ŠD B1 -03/269.0°	ŠD B2 - 01/187.1°	H - V

SMĚROVÉ POMĚRY

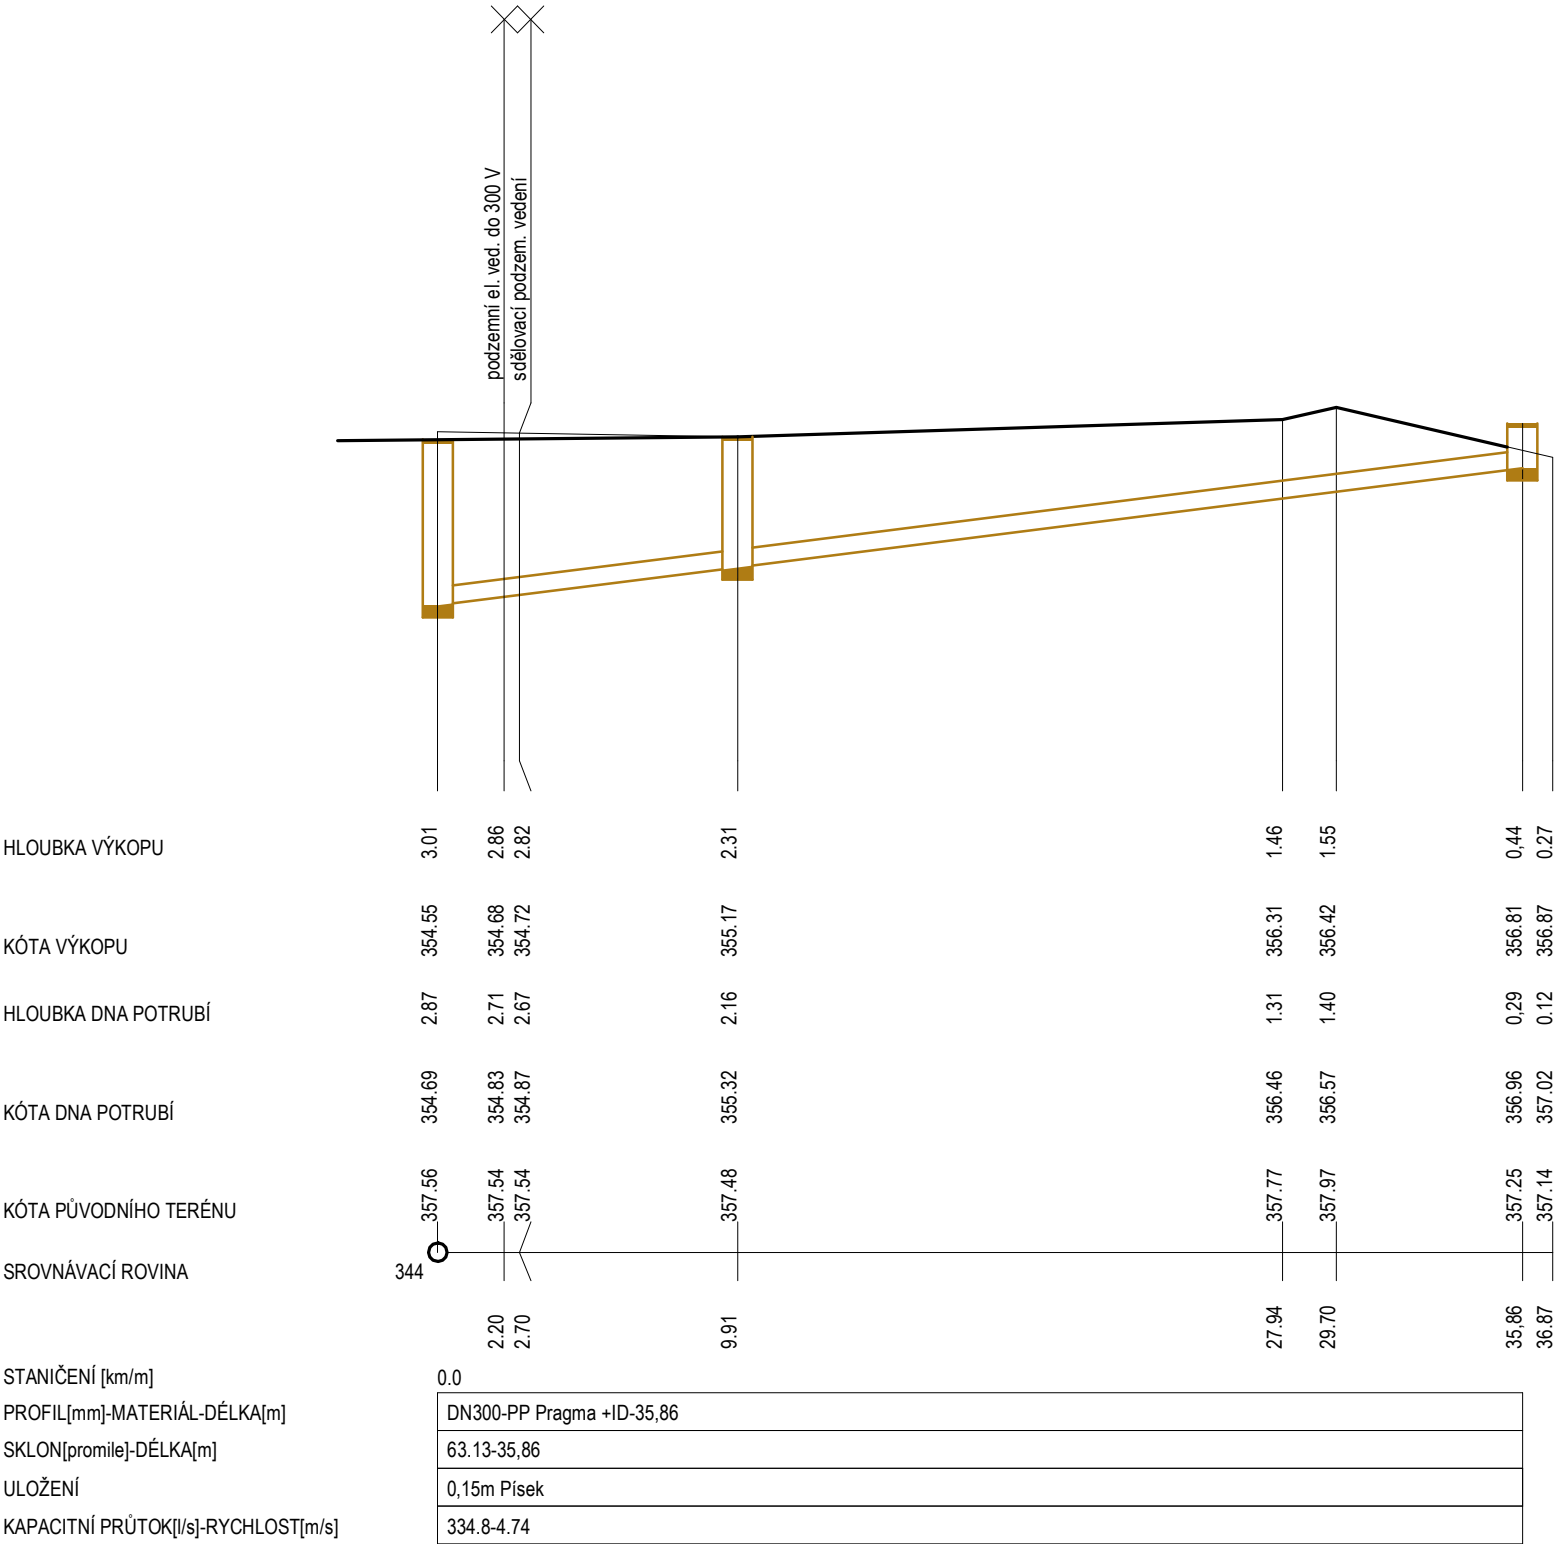

MĚŘÍTKA 1:250/125



PROJEKTANT VODOHOSPODÁŘSKÝCH OBJEKTŮ ŘADY 300:	RAZITKO:
PROJEKTOVÁNÍ, REALIZACE STAVEB Ing. Vlastimil Šilhan Studenec 75, 675 02 Koněšín T: +420 775 334 347 W: www.sadka-pucov.cz IČ: 75362465	
Ing. Vlastimil Šilhan ČKAIT - 1007040	

SOUŘADNICOVÝ SYSTÉM: JTSK
VÝŠKOVÝ SYSTÉM: BPV

STAVEBNÍK:	Městys Doubravník Doubravník 75 592 61 Doubravník IČ: 00294268 DIČ: CZ00294268	RAZITKO:
HLAVNÍ PROJEKTANT:	VUT v Brně, Fakulta stavební Ústav pozemních komunikací Veveří 331/95, 602 00 Brno T: +420 737 103 345 E: marsmely@email.cz IČ: 00216305 DIČ: CZ216305	ING. MARTIN SMĚLÝ ČKAIT - 1004435
NÁZEV STAVBY:		
INFRASTRUKTURA PRO LOKALITU DOUBRAVNÍK - JIH		
MĚŘÍTKO:	1 : 250/125	KRAJ:
DATUM:	Prosinec 2022	OKRES:
VYPRACOVAL:	Ing. Vlastimil Šilhan	MÍSTO STAVBY:
VED. PROJEKTANT:	Ing. Martin Smělý	KAT. ÚZEMÍ:
STUPENĚ:	PDPS	Č. KAT. ÚZEMÍ:
NÁZEV VÝKRESU:		
SO 303 - PODÉLNÝ ŘEZ STOKOU DEŠŤOVÉ KANALIZACE B2		
KÓD	ČÍSLO VÝKRESU	PARÉ
D1.3.3	06	