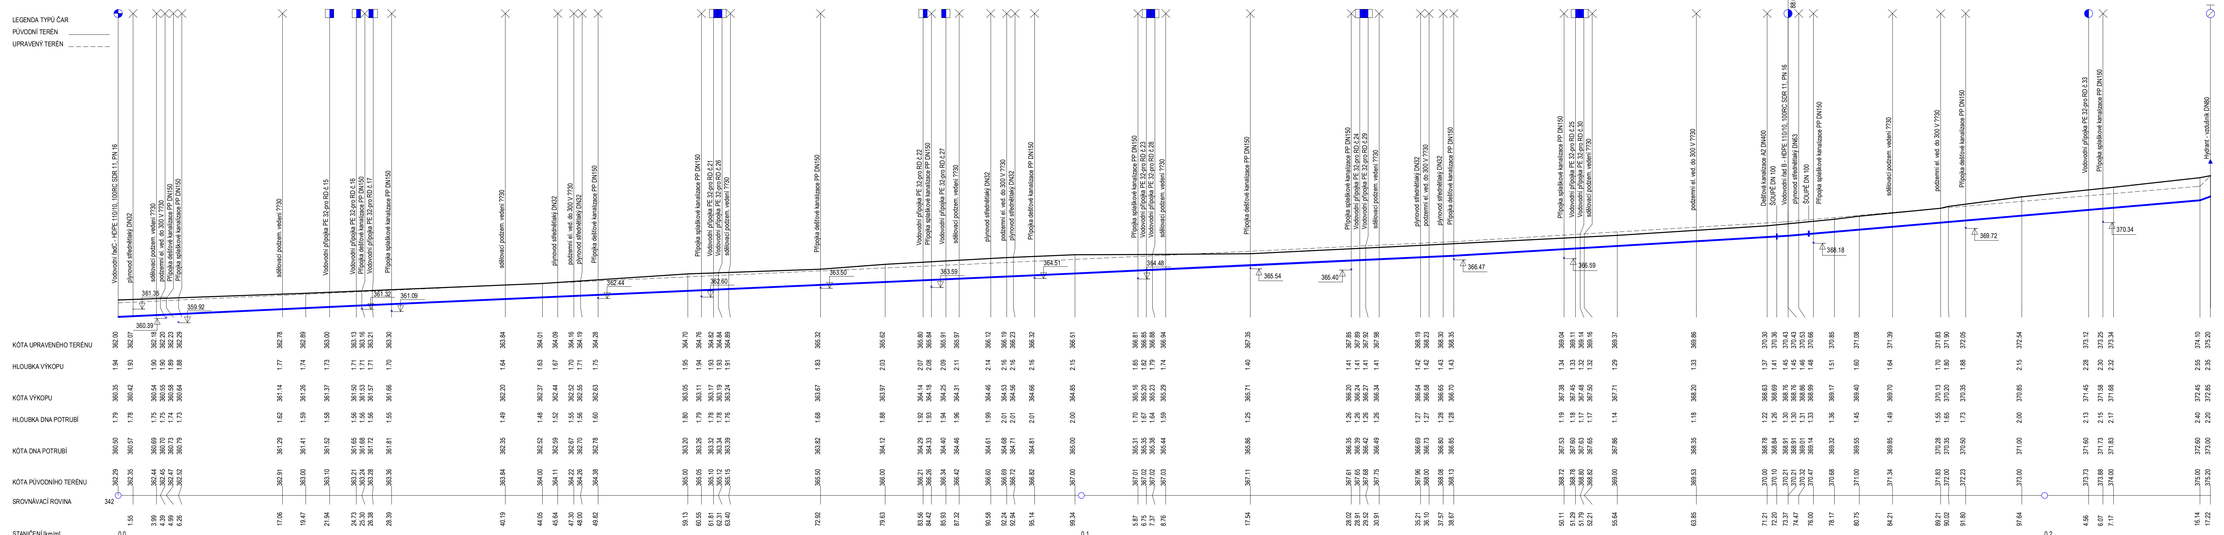

SCHÉMA VODOVODNÍCH ŘADŮ

PROJEKTANT VODOHOSPODÁŘSKÝCH OBJEKTŮ ŘADY 300:

PROJEKTOVÁNÍ, REALIZACE STAVEB
Ing. Vlastimil Šikhan
Studenec 75, 675 02 Koněšín
T: +420 775 334 347
W: www.sikha-pucovz.cz
IČ: 75362465

Ing. Vlastimil Šikhan
ČKAIT - 1007040

RAZÍTKO:

SOUŘADNICOVÝ SYSTÉM: JTSK
VÝŠKOVÝ SYSTÉM: BPV

STAVEBNÍK:

Městys Doubravník
Doubravník 75
592 61 Doubravník
IČ: 00294268
DIČ: CZ00294268

RAZÍTKO:

HLAVNÍ PROJEKTANT:

VUT v Brně, Fakulta stavební
Ústav pozemních komunikací
Veveří, 331/95, 602 00 Brno
T: +420 737 103 345
E: marsmely@email.cz
IČ: 00216305
DIČ: CZ216305

ING. MARTIN SMĚLÝ
ČKAIT - 1004435

NÁZEV STAVBY:

INFRASTRUKTURA PRO LOKALITU DOUBRAVNÍK - JIH

MĚŘÍTKO:	1 : 250/250	KRAJ:	JIHOMORAVSKÝ
DATUM:	Prosinec 2022	OKRES:	BRNO - VENKOV
VYPRACOVAL:	Ing. Vlastimil Šikhan	MÍSTO STAVBY:	DOUBRAVNÍK
VED. PROJEKTANT:	Ing. Martin Směl'ý	KAT. ÚZEMÍ:	DOUBRAVNÍK
STUPEŇ	PDPS	Č. KAT. ÚZEMÍ:	631 388

NÁZEV VÝKRESU:

SO 305 - PODÉLNÝ ŘEZ VODOVODNÍM ŘADEM - E

KÓD	ČÍSLO VÝKRESU	PARÉ
D1.3.5	07	