



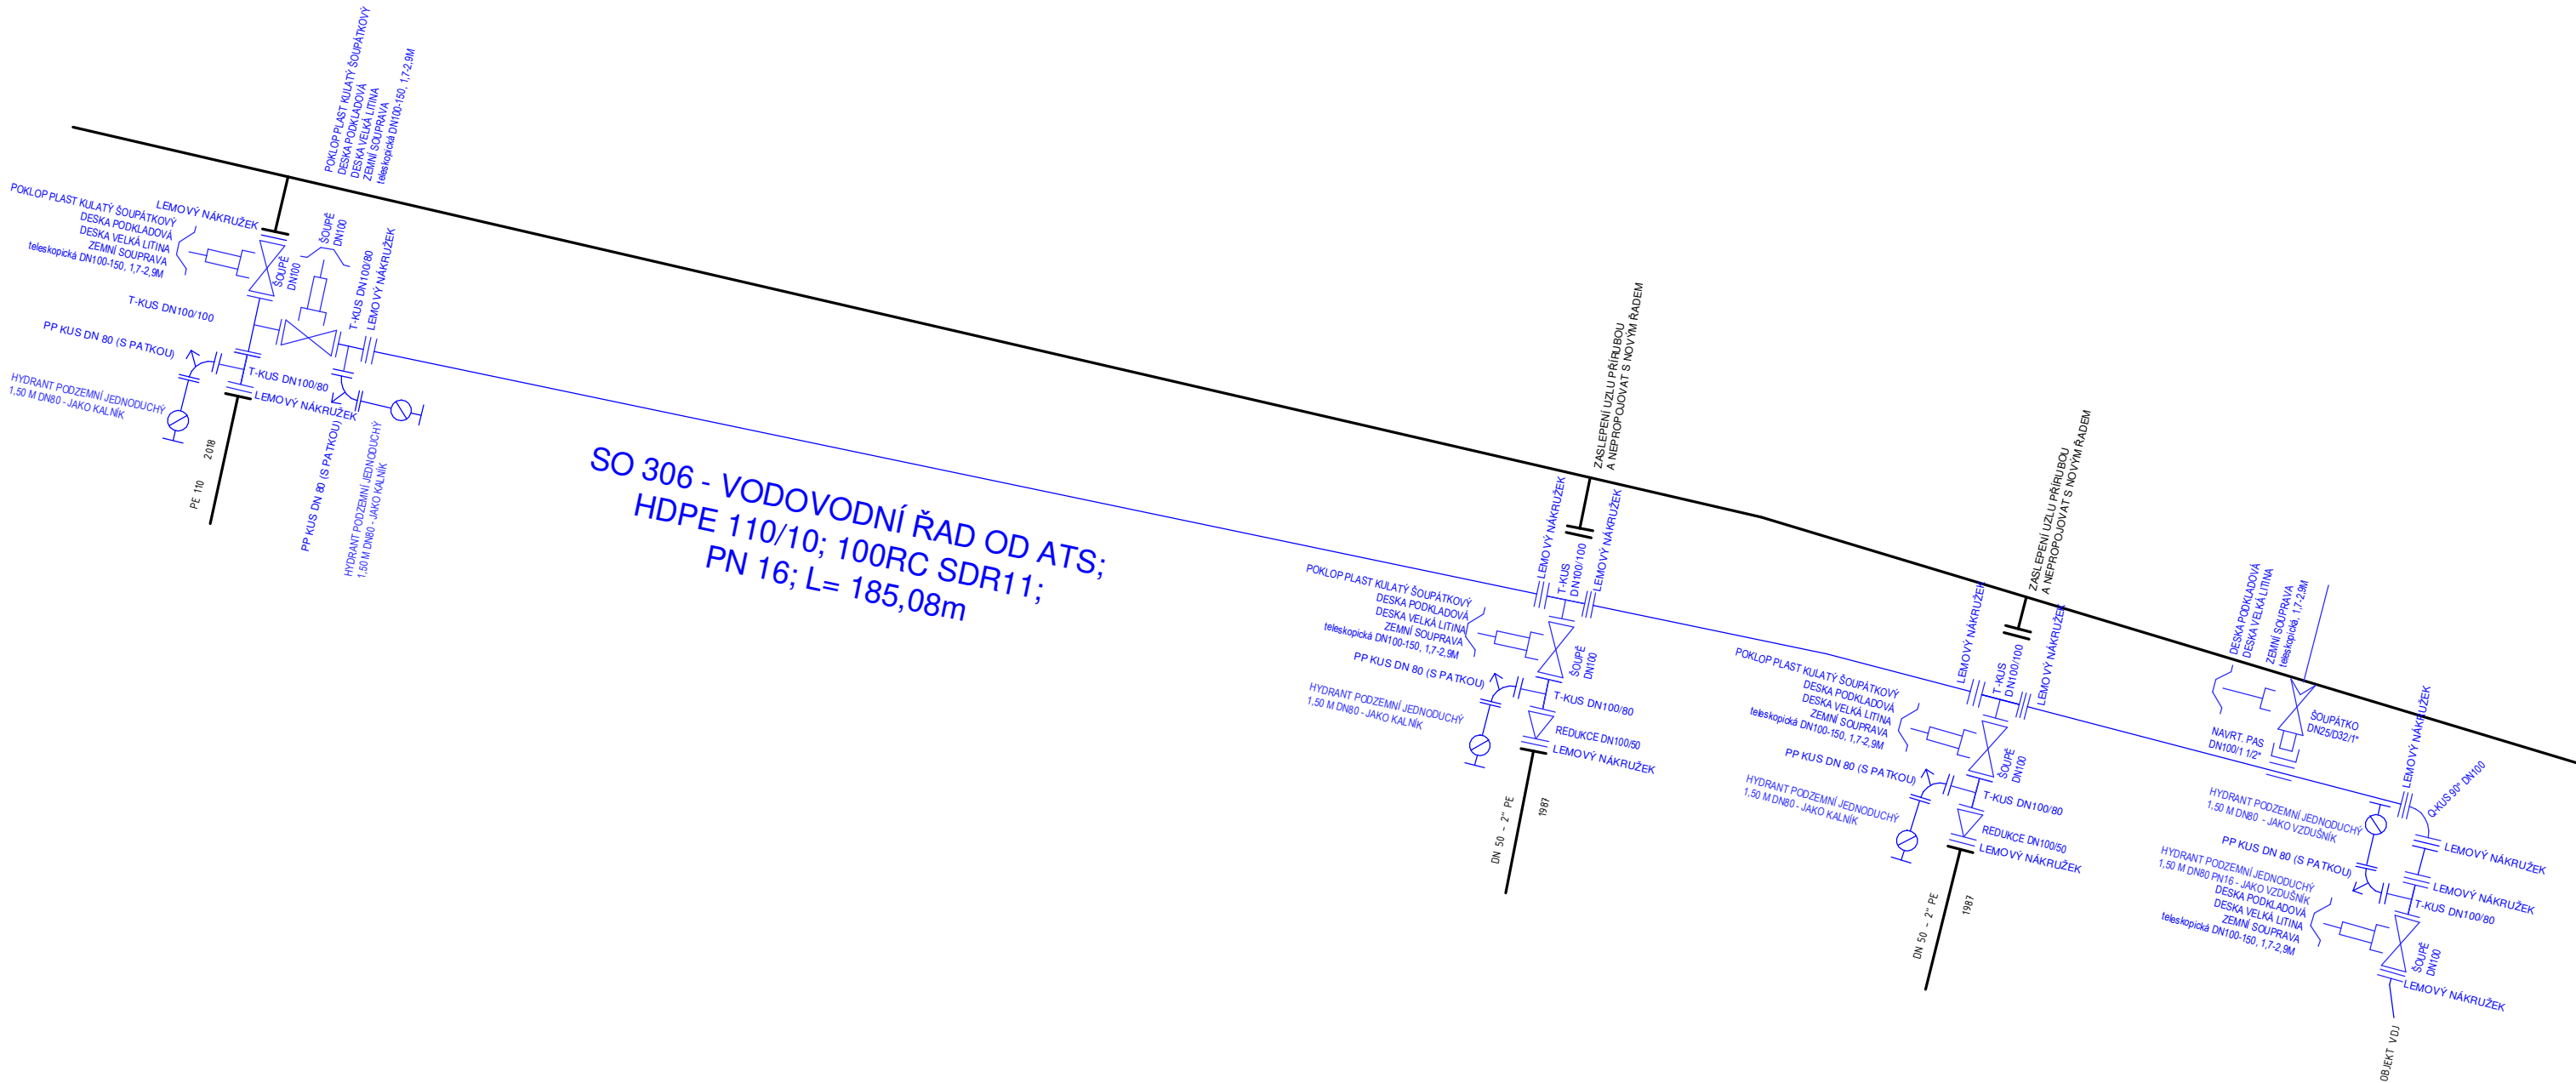

POZN.: - U VŠECH PŘÍRUBOVÝCH SPOJŮ NUTNO POUŽÍT NEREZOVÉ ŠROUBY S MOSAZNOU MATICÍ
- ŠOUPATA PN 10, DLOUHÁ STAVEBNÍ DÉLKA

VEŠKERÉ OSAZENÍ ARMATUR A PRVKŮ DLE STRIKTNÍCH POŽADAVKŮ SPRÁVCE VODOVU BVK a.s.

PROJEKTANT VODOHOSPODÁŘSKÝCH OBJEKTŮ ŘADY 300:	RAŽITKO:
PROJEKTOVÁNÍ, REALIZACE STAVEB Ing. Vlastimil Šilhan Študenec 75, 675 02 Koněšín T: +420 775 334 347 stavby.silhan@seznam.cz IČ: 75362465	
Ing. Vlastimil Šilhan ČKAIT - 1007040	

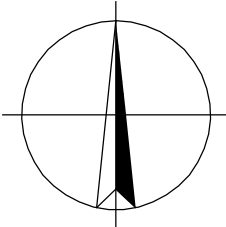

SOUŘADNICOVÝ SYSTÉM: JTSK
VÝŠKOVÝ SYSTÉM: BPV

STAVEBNÍK:	Městys Doubravník Doubravník 75 592 61 Doubravník IČ: 00294268 DIČ: CZ00294268	RAŽITKO:
HLAVNÍ PROJEKTANT:	VUT v Brně, Fakulta stavební Ústav pozemních komunikací Veveří 331/95, 602 00 Brno T: +420 737 103 345 E: marsmely@email.cz IČ: 00216305 DIČ: CZ216305	ING. MARTIN SMĚLÝ ČKAIT - 1004435
NÁZEV STAVBY:		
INFRASTRUKTURA PRO LOKALITU DOUBRAVNÍK - JIH		
MĚŘÍTKO:	-	KRAJ: JIHO-MORAVSKÝ
DATUM:	Prosinec 2022	OKRES: BRNO - VENKOV
VYPRACOVAL:	Ing. Vlastimil Šilhan	MÍSTO STAVBY: DOUBRAVNÍK
VED. PROJEKTANT:	Ing. Martin Smělý	KAT. ÚZEMÍ: DOUBRAVNÍK
STUPEŇ:	PDPS	Č. KAT. ÚZEMÍ: 631 388
NÁZEV VÝKRESU:		
SO 306 - KLADEČSKÉ SCHÉMA VODOVODNÍHO ŘADU Z ATS		
KÓD	ČÍSLO VÝKRESU	PARÉ
D.1.3.6	04	