

KATASTRY

MĚŘÍTKA 1:100/100

HLOUBKA VÝKOPU


KÓTA VÝKOPU

HLOUBKA DNA POTRUBÍ

KÓTA DNA POTRUBÍ

SROVNÁVACÍ ROVINA

STANIČENÍ [km/m]
DN[mm]-MATERIÁL-DĚLKA[m]
SKLON[‰]-DĚLKA[m]
ULOŽENÍ

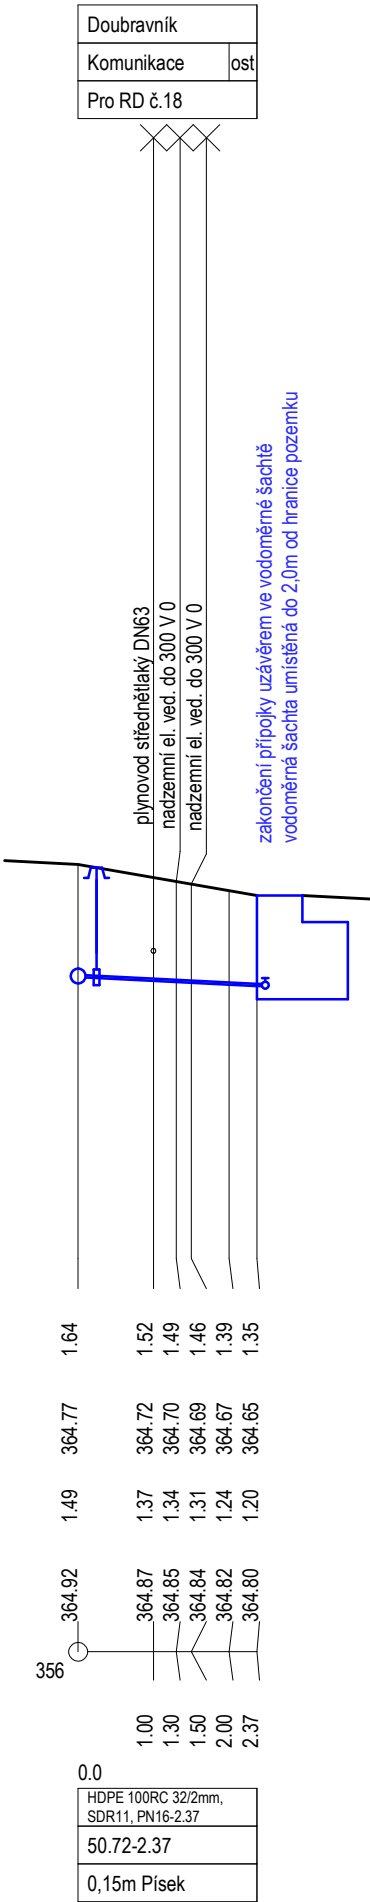

PROJEKTANT VODOHOSPODÁŘSKÝCH OBJEKTŮ ŘADY 300:

PROJEKTOVÁNÍ, REALIZACE STAVEB
Ing. Vlastimil Šilhan
Studenec 75, 675 02 Koněšín
T: +420 775 334 347
W: www.sadka-pucov.cz
IČ: 75362465

Ing. Vlastimil Šilhan
ČKAIT - 1007040

RAZÍTKO:

SOUŘADNICOVÝ SYSTÉM: JTSK
VÝŠKOVÝ SYSTÉM: BPV

STAVEBNÍK: Městys Doubravník
Doubravník 75
592 61 Doubravník
IČ: 00294268
DIČ: CZ00294268

HLAVNÍ PROJEKTANT: YUT v Brně, Fakulta stavební
Ústav pozemních komunikací
Veveří 331/95, 602 00 Brno
T: +420 737 103 345
E: marsmely@email.cz
IČ: 00216305
DIČ: CZ216305

ING. MARTIN SMĚLÝ
ČKAIT - 1004435

NÁZEV STAVBY:

INFRASTRUKTURA PRO LOKALITU DOUBRAVNÍK - JIH

MĚŘÍTKO: -

KRAJ: JIHMORAVSKÝ

DATUM: Prosinec 2022

OKRES: BRNO - VENKOV

VYPRACOVAL: Ing. Vlastimil Šilhan

MÍSTO STAVBY: DOUBRAVNÍK

VED. PROJEKTANT: Ing. Martin Smělý

KAT. ÚZEMÍ: DOUBRAVNÍK

STUPEŇ: PDPS

Č. KAT. ÚZEMÍ: 631 388

NÁZEV VÝKRESU:

SO 310 - PODÉLNÝ ŘEZ VODOVODNÍ
PŘÍPOJKY PRO RD č.18

KÓD

ČÍSLO VÝKRESU

PARÉ

D1.3.10

03