


KATASTRY

MĚŘÍTKA 1:100/100

|              |      |
|--------------|------|
| Doubravník   |      |
| Komunikace   | Ost. |
| Pro RD č. 19 |      |

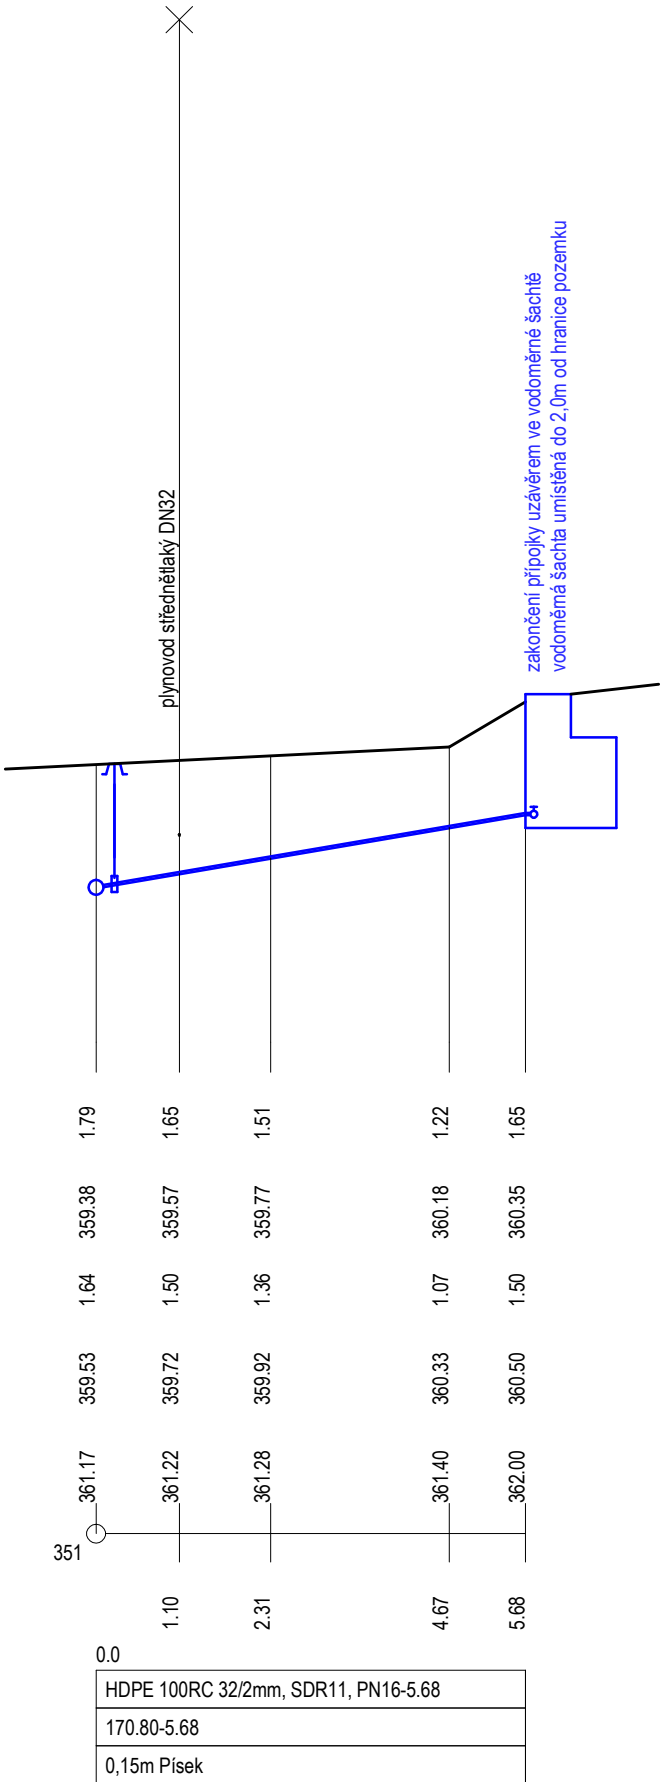

PROJEKTANT VODOHOSPODÁŘSKÝCH OBJEKTŮ ŘADY 300:

PROJEKTOVÁNÍ, REALIZACE STAVEB  
Ing. Vlastimil Šilhan  
Studenec 75, 675 02 Koněšín  
T: +420 775 334 347  
W: www.sadka-pucov.cz  
IČ: 75362465

Ing. Vlastimil Šilhan  
ČKAIT - 1007040

RAZÍTKO:

SOUŘADNICOVÝ SYSTÉM: JTSK  
VÝŠKOVÝ SYSTÉM: BPV

STAVEBNÍK: **Městys Doubravník**  
**Doubravník 75**  
**592 61 Doubravník**  
**IČ: 00294268**  
**DIČ: CZ00294268**

RAZÍTKO:

HLAVNÍ PROJEKTANT: **VUT v Brně, Fakulta stavební**  
**Ústav pozemních komunikací**  
**Veveří 331/95, 602 00 Brno**  
**T: +420 737 103 345**  
**E: marsmely@email.cz**  
**IČ: 00216305**  
**DIČ: CZ216305**

ING. MARTIN SMĚLÝ  
ČKAIT - 1004435

NÁZEV STAVBY:

**INFRASTRUKTURA PRO LOKALITU DOUBRAVNÍK - JIH**

|                  |                       |                |               |
|------------------|-----------------------|----------------|---------------|
| MĚŘÍTKO:         | -                     | KRAJ:          | JIHOMORAVSKÝ  |
| DATUM:           | Prosinec 2022         | OKRES:         | BRNO - VENKOV |
| VYPRACOVAL:      | Ing. Vlastimil Šilhan | MÍSTO STAVBY:  | DOUBRAVNÍK    |
| VED. PROJEKTANT: | Ing. Martin Smělý     | KAT. ÚZEMÍ:    | DOUBRAVNÍK    |
| STUPEŇ:          | PDPS                  | Č. KAT. ÚZEMÍ: | 631 388       |

NÁZEV VÝKRESU:  
**SO 310 - PODÉLNÝ ŘEZ VODOVODNÍ**  
**PŘÍPOJKY PRO RD č.19**

|                |               |      |
|----------------|---------------|------|
| KÓD            | ČÍSLO VÝKRESU | PARÉ |
| <b>D1.3.10</b> | <b>03</b>     |      |