

KATASTRY

MĚŘÍTKA 1:100/100

HLOUBKA VÝKOPU

KÓTA VÝKOPU

HLOUBKA DNA POTRUBÍ

KÓTA DNA POTRUBÍ

KÓTA PŮVODNÍHO TERÉNU

SROVNÁVACÍ ROVINA


STANIČENÍ [km/m]

DN[mm]-MATERIÁL-DÉLKA[m]

SKLON[‰]-DÉLKA[m]

ULOŽENÍ

Doubravník	
Komunikace	Ost
Pro RD č.20	

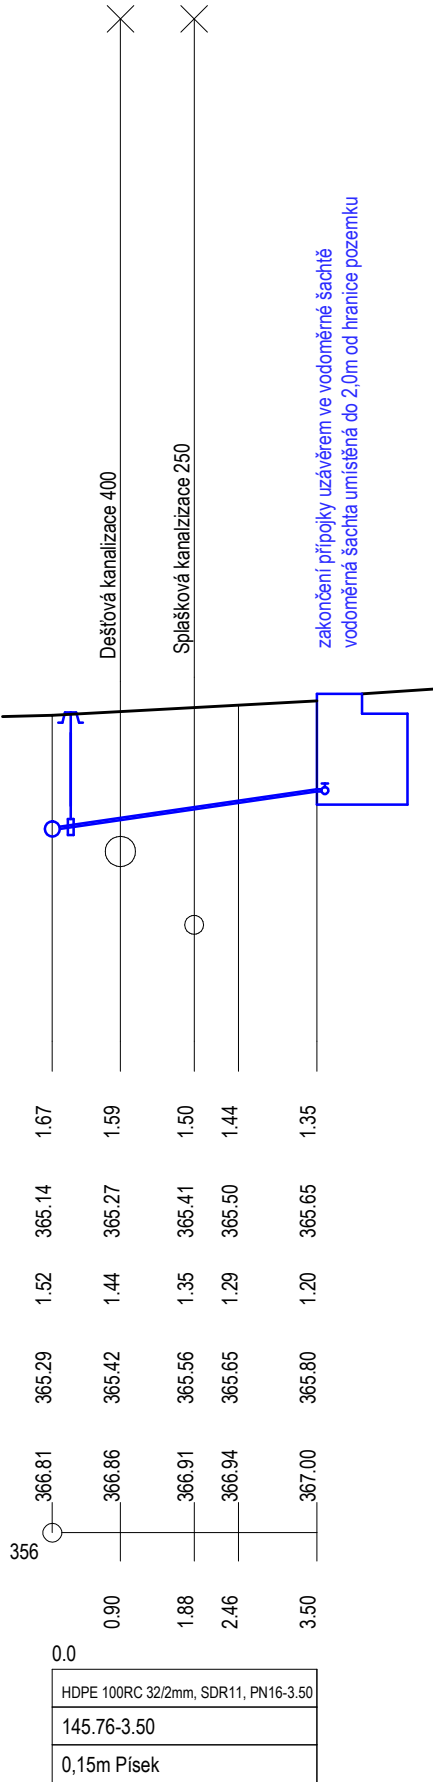

PROJEKTANT VODOHOSPODÁŘSKÝCH OBJEKTŮ ŘADY 300: PROJEKTOVÁNÍ, REALIZACE STAVEB Ing. Vlastimil Šilhan Studenec 75, 675 02 Koněšín T: +420 775 334 347 W: www.sadka-pucov.cz IČ: 75362465 Ing. Vlastimil Šilhan ČKAIT - 1007040	RAZÍTKO:
--	----------

SOUŘADNICOVÝ SYSTÉM: JTSK
VÝŠKOVÝ SYSTÉM: BPV

STAVEBNÍK: Městys Doubravník Doubravník 75 592 61 Doubravník IČ: 00294268 DIČ: CZ00294268		RAZÍTKO:
HLAVNÍ PROJEKTANT: VUT v Brně, Fakulta stavební Ústav pozemních komunikací Veveří 331/95, 602 00 Brno T: +420 737 103 345 E: marsmely@email.cz IČ: 00216305 DIČ: CZ216305		ING. MARTIN SMĚLÝ ČKAIT - 1004435
NÁZEV STAVBY: INFRASTRUKTURA PRO LOKALITU DOUBRAVNÍK - JIH		
MĚŘÍTKO:	-	KRAJ: JIHOMORAVSKÝ
DATUM:	Prosinec 2022	OKRES: BRNO – VENKOV
VYPRACOVAL:	Ing. Vlastimil Šilhan	MÍSTO STAVBY: DOUBRAVNÍK
VED. PROJEKTANT:	Ing. Martin Smělý	KAT. ÚZEMÍ: DOUBRAVNÍK
STUPEŇ:	PDPS	Č. KAT. ÚZEMÍ: 631 388
NÁZEV VÝKRESU: SO 310 – PODÉLNÝ ŘEZ VODOVODNÍ PŘÍPOJKY PRO RD č.20		
KÓD D1.3.10	ČÍSLO VÝKRESU 03	PARÉ