


MĚŘÍTKA 1:100/100

Doubavnik	
Komunikace	Ost.
Pro RD č.22	

ULOŽENÍ

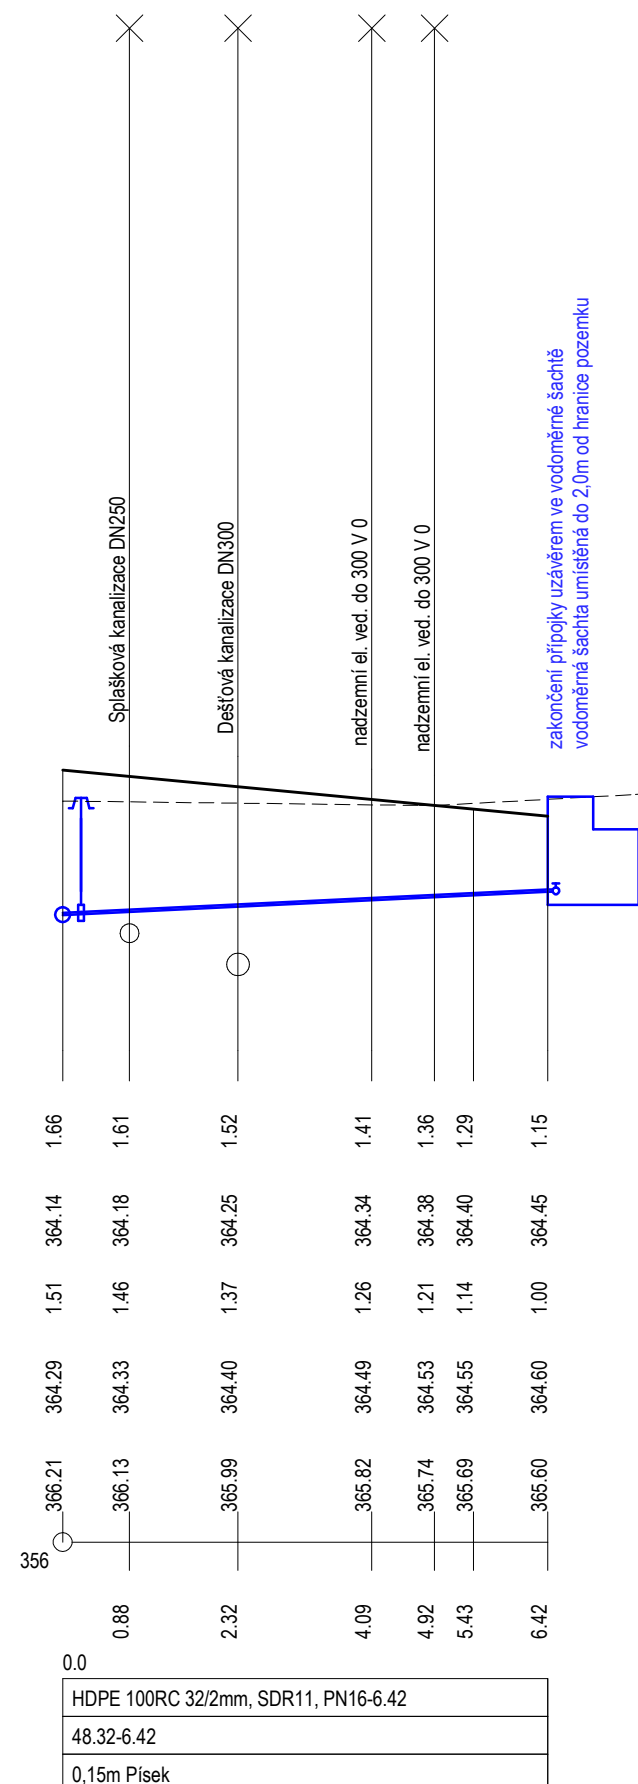

PROJEKTANT VODOHOSPODÁŘSKÝCH OBJEKTŮ ŘADY 300:	RAZÍTKO:
PROJEKTOVÁNÍ, REALIZACE STAVEB Ing. Vlastimil Šilhan Studenec 75, 675 02 Koněšín T: +420 775 334 347 W: www.sadka-pucov.cz IČ: 75362465	
Ing. Vlastimil Šilhan ČKAIT - 1007040	

SOUŘADNICOVÝ SYSTÉM: JTSK
VÝŠKOVÝ SYSTÉM: BPV

STAVEBNÍK: Městys Doubravník Doubravník 75 592 61 Doubravník IČ: 00294268 DIČ: CZ00294268		RAŽÍTKO:
HLAVNÍ PROJEKTANT: VUT v Brně, Fakulta stavební Ústav pozemních komunikací Veveří 331/95, 602 00 Brno T: +420 737 103 345 E: marsmely@email.cz IČ: 00216305 DIČ: CZ216305 		ING. MARTIN SMĚLÝ ČKAIT - 1004435
NÁZEV STAVBY: INFRASTRUKTURA PRO LOKALITU DOUBRAVNÍK - JIH		
MĚŘÍTKO: -	KRAJ: JIHMORAVSKÝ	
DATUM: Prosinec 2022	OKRES: BRNO - VENKOV	
VYPRACOVAL: Ing. Vlastimil Šilhan	MÍSTO STAVBY: DOUBRAVNÍK	
VED. PROJEKTANT: Ing. Martin Smělý	KAT. ÚZEMÍ: DOUBRAVNÍK	
STUPEŇ: PDPS	Č. KAT. ÚZEMÍ: 631 388	
NÁZEV VÝKRESU: SO 310 - PODÉLNÝ ŘEZ VODOVODNÍ PŘÍPOJKY PRO RD č.22		
KÓD D1.3.10	ČÍSLO VÝKRESU 03	PARÉ