

KATASTRY

Doubravník	
Komunikace	Ost
Pro RD č. 27	

MĚŘÍTKA 1:100/100

HLOUBKA VÝKOPU

KÓTA VÝKOPU

HLOUBKA DNA POTRUBÍ

KÓTA DNA POTRUBÍ

KÓTA PŮVODNÍHO TERÉNU


SROVNÁVACÍ ROVINA

STANIČENÍ [km/m]

DN[mm]-MATERIÁL-DÉLKA[m]

SKLON[‰]-DÉLKA[m]

ULOŽENÍ

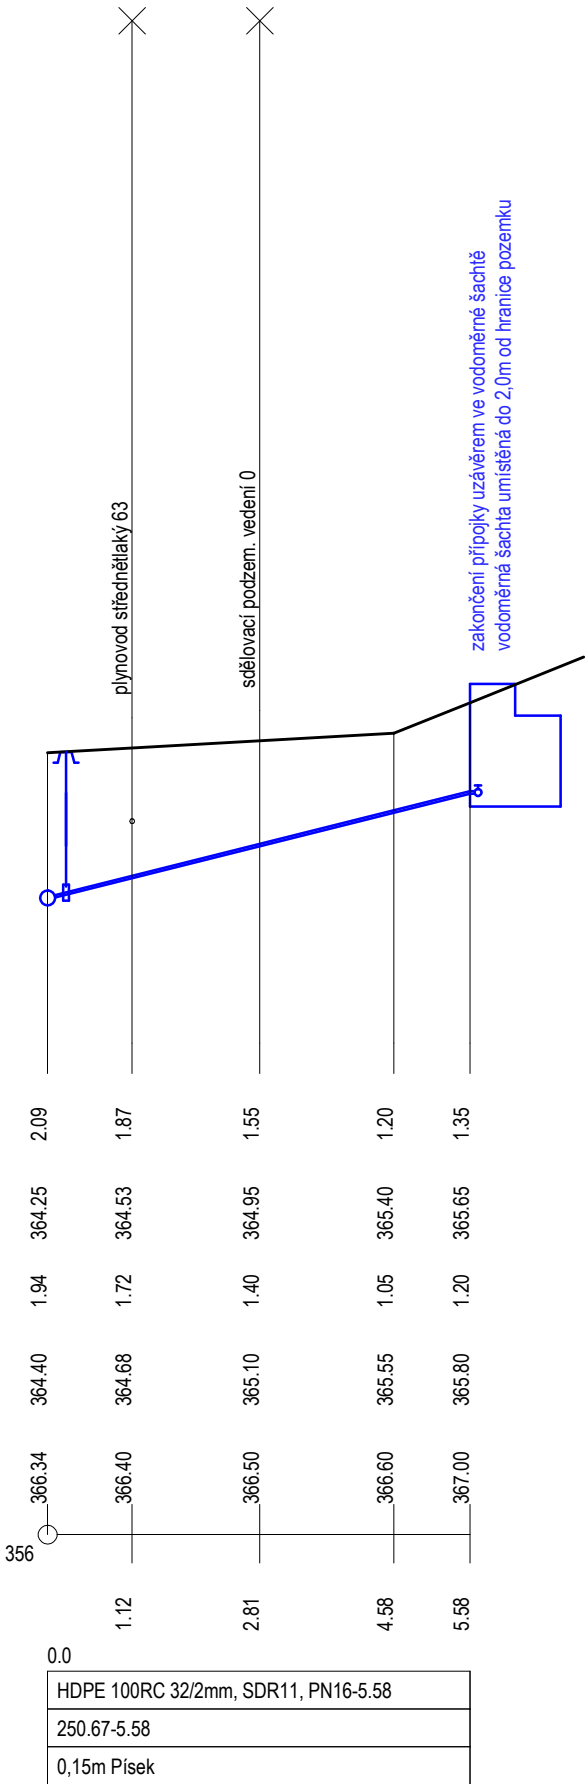

PROJEKTANT VODOHOSPODÁŘSKÝCH OBJEKTŮ ŘADY 300:

PROJEKTOVÁNÍ, REALIZACE STAVEB
Ing. Vlastimil Šilhan
Studenec 75, 675 02 Koněšín
T: +420 775 334 347
W: www.sadka-pucov.cz
IČ: 75362465

Ing. Vlastimil Šilhan
ČKAIT - 1007040

RAZÍTKO:

SOUŘADNICOVÝ SYSTÉM: JTSK

VÝŠKOVÝ SYSTÉM: BPV

STAVEBNÍK: **Městys Doubravník**
Doubravník 75
592 61 Doubravník

IČ: 00294268
DIČ: CZ00294268

HLAVNÍ PROJEKTANT: YUT v Brně, Fakulta stavební
Ústav pozemních komunikací
Veveří 331/95, 602 00 Brno
T: +420 737 103 345
E: marsmely@email.cz

IČ: 00216305
DIČ: CZ216305



RAZÍTKO:

ING. MARTIN SMĚLÝ
ČKAIT - 1004435

NÁZEV STAVBY:

INFRASTRUKTURA PRO LOKALITU DOUBRAVNÍK - JIH

MĚŘÍTKO:	-	KRAJ:	JIHOMORAVSKÝ
DATUM:	Prosinec 2022	OKRES:	BRNO - VENKOV
VYPRACOVAL:	Ing. Vlastimil Šilhan	MÍSTO STAVBY:	DOUBRAVNÍK
VED. PROJEKTANT:	Ing. Martin Smělý	KAT. ÚZEMÍ:	DOUBRAVNÍK
STUPEŇ:	PDPS	Č. KAT. ÚZEMÍ:	631 388

NÁZEV VÝKRESU:
SO 310 - PODÉLNÝ ŘEZ VODOVODNÍ
PŘÍPOJKY PRO RD č.27

KÓD	ČÍSLO VÝKRESU	PARÉ
D1.3.10	03	