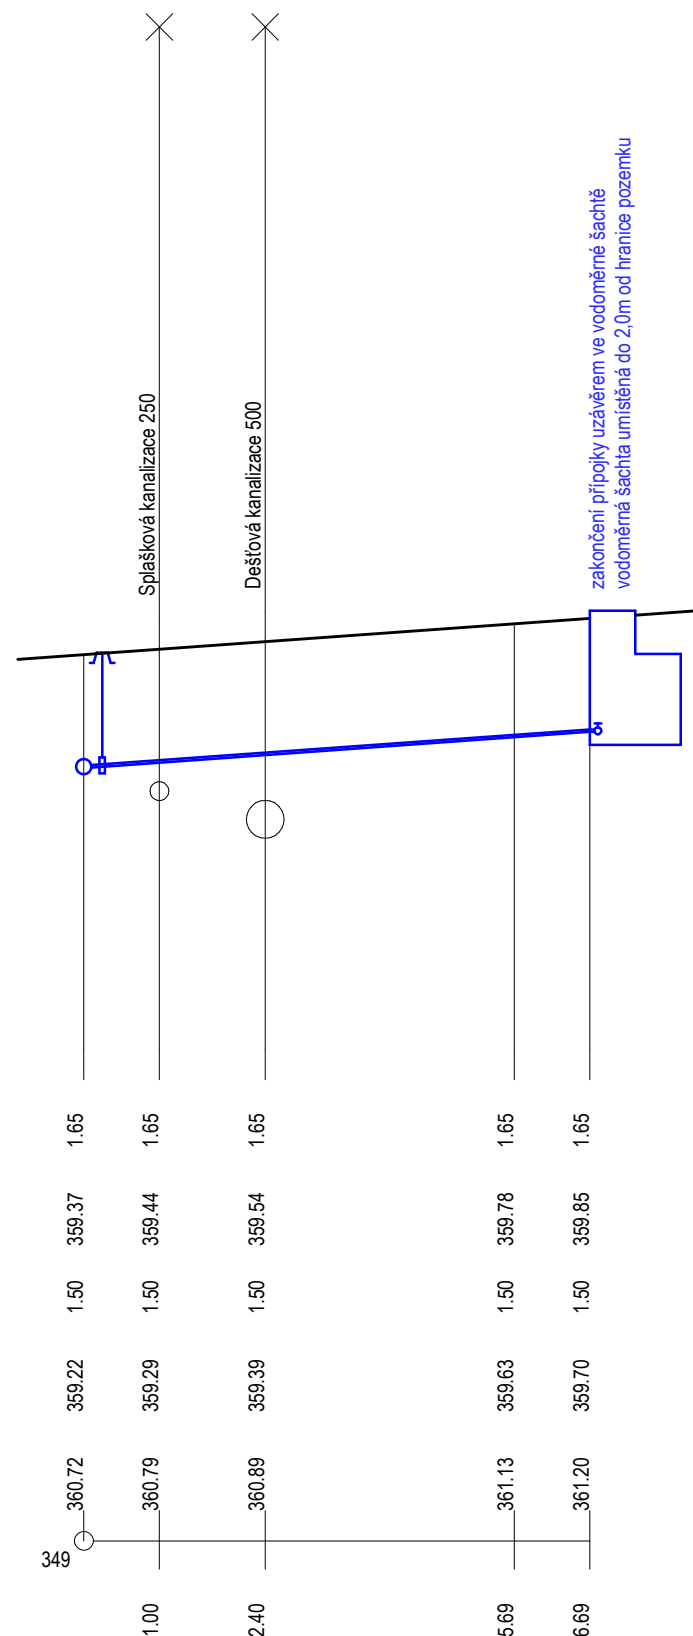


MĚŘÍTKA 1:100/100

Doubavrník	
Komunikace	Ost.
Pro RD č.11	

HLOUBKA VÝKOPU

KÓTA VÝKOPU

HLOUBKA DNA POTRUBÍ

KÓTA DNA POTRUBÍ

KÓTA PŮVODNÍHO TERÉNU

SROVNÁVACÍ ROVINA

STANIČENÍ [km/m]DN[mm]-MATERIÁL-DÉLKA[m]SKLON[‰]-DÉLKA[m]

ULOŽENÍ

DN32-HDPE 100RC 32/2mm, SDR11, PN16-6.69
71.72-6.69
0,15m Písek

PROJEKTANT VODOHOSPODÁŘSKÝCH OBJEKTŮ ŘADY 300: PROJEKTOVÁNÍ, REALIZACE STAVEB Ing. Vlastimil Šilhan Studenec 75, 675 02 Koněšín T: +420 775 334 347 W: www.sadka-pucov.cz IČ: 75362465 Ing. Vlastimil Šilhan ČKAIT - 1007040	RAZÍTKO:
---	-----------------

SOUŘADNICOVÝ SYSTÉM: JTSK

VÝŠKOVÝ SYSTÉM: BPV

STAVEBNÍK:	Městys Doubravník Doubravník 75 592 61 Doubravník IČ: 00294268 DIČ: CZ00294268	RAZÍTKO:
HLAVNÍ PROJEKTANT:	YUT v Brně, Fakulta stavební Ústav pozemních komunikací Veveří 331/95, 602 00 Brno T: +420 737 103 345 E: marsmely@email.cz IČ: 00216305 DIČ: CZ216305	ING. MARTIN SMĚLÝ ČKAIT - 1004435

NÁZEV STAVBY:

INFRASTRUKTURA PRO LOKALITU DOUBRAVNÍK – JIH

MĚŘÍTKO:	-	KRAJ:	JIHOMORAVSKÝ
DATUM:	Prosinec 2022	OKRES:	BRNO - VENKOV
VYPRACOVAL:	Ing. Vlastimil Šilhan	MÍSTO STAVBY:	DOUBRAVNÍK
VED. PROJEKTANT:	Ing. Martin Smělý	KAT. ÚZEMÍ:	DOUBRAVNÍK
STUPEŇ:	PDPS	Č. KAT. ÚZEMÍ:	631 388

NÁZEV VÝKRESU:

SO 310 - PODÉLNÝ ŘEZ VODOVODNÍ
PŘÍPOJKY PRO RD č.3

KÓD	ČÍSLO VÝKRESU	PARÉ
D1.3.10	03	