

KATASTRY

MĚŘÍTKA 1:100/100

|            |      |
|------------|------|
| Doubravník |      |
| Komunikace | Ost. |
| Pro RD č.4 |      |

HLOUBKA VÝKOPU

KÓTA VÝKOPU

HLOUBKA DNA POTRUBÍ

KÓTA DNA POTRUBÍ

KÓTA PŮVODNÍHO TERÉNU


SROVNÁVACÍ ROVINA

STANIČENÍ [km/m]

DN[mm]-MATERIÁL-DÉLKA[m]

SKLON[‰]-DÉLKA[m]

ULOŽENÍ

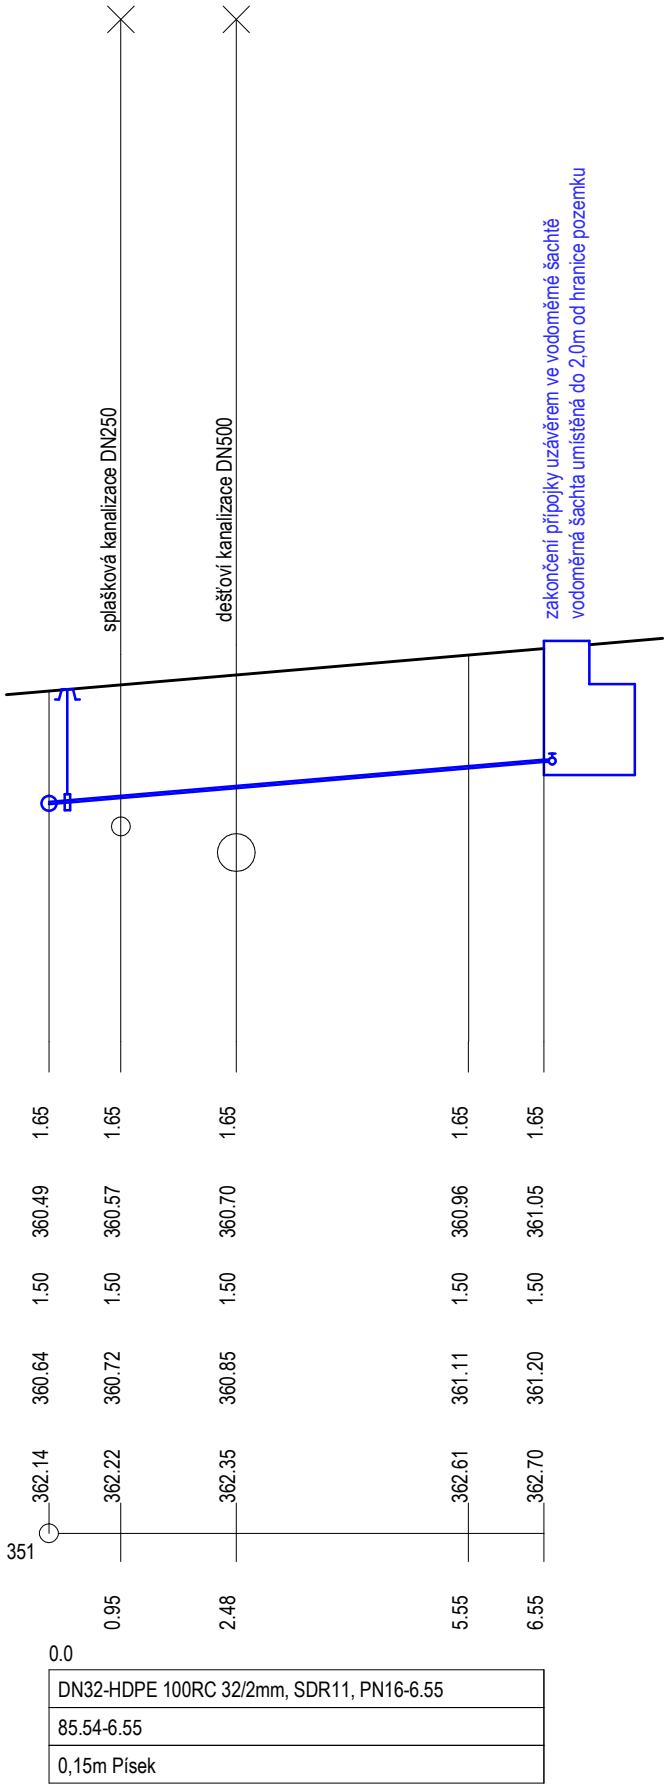

PROJEKTANT VODOHOSPODÁŘSKÝCH OBJEKTŮ ŘADY 300:

PROJEKTOVÁNÍ, REALIZACE STAVEB  
Ing. Vlastimil Šilhan  
Studenec 75, 675 02 Koněšín  
T: +420 775 334 347  
W: www.sadka-pucov.cz

IČ: 75362465

Ing. Vlastimil Šilhan  
ČKAIT - 1007040

RAZÍTKO:

SOUŘADNICOVÝ SYSTÉM: JTSK

VÝŠKOVÝ SYSTÉM: BPV

STAVEBNÍK:

Městys Doubravník  
Doubravník 75  
592 61 Doubravník

IČ: 00294268  
DIČ: CZ00294268

RAZÍTKO:

HLAVNÍ PROJEKTANT:

VUT v Brně, Fakulta stavební  
Ústav pozemních komunikací  
Veveří 331/95, 602 00 Brno  
T: +420 737 103 345  
E: marsmely@email.cz

IČ: 00216305  
DIČ: CZ216305

ING. MARTIN SMĚLÝ  
ČKAIT - 1004435

NÁZEV STAVBY:

INFRASTRUKTURA PRO LOKALITU DOUBRAVNÍK - JIH

MĚŘÍTKO:

-

KRAJ:

JIHOMORAVSKÝ

DATUM:

Prosinec 2022

OKRES:

BRNO - VENKOV

VYPRACOVAL:

Ing. Vlastimil Šilhan

MÍSTO STAVBY: DOUBRAVNÍK

VED. PROJEKTANT:

Ing. Martin Smělý

KAT. ÚZEMÍ: DOUBRAVNÍK

STUPEŇ:

PDP

Č. KAT. ÚZEMÍ: 631 388

NÁZEV VÝKRESU:

SO 310 - PODÉLNÝ ŘEZ VODOVODNÍ  
PŘÍPOJKY PRO RD č.4

KÓD

D1.3.10

ČÍSLO VÝKRESU

03

PARÉ