


Vzorový výkres vodoměrné šachty - plastová samonosná

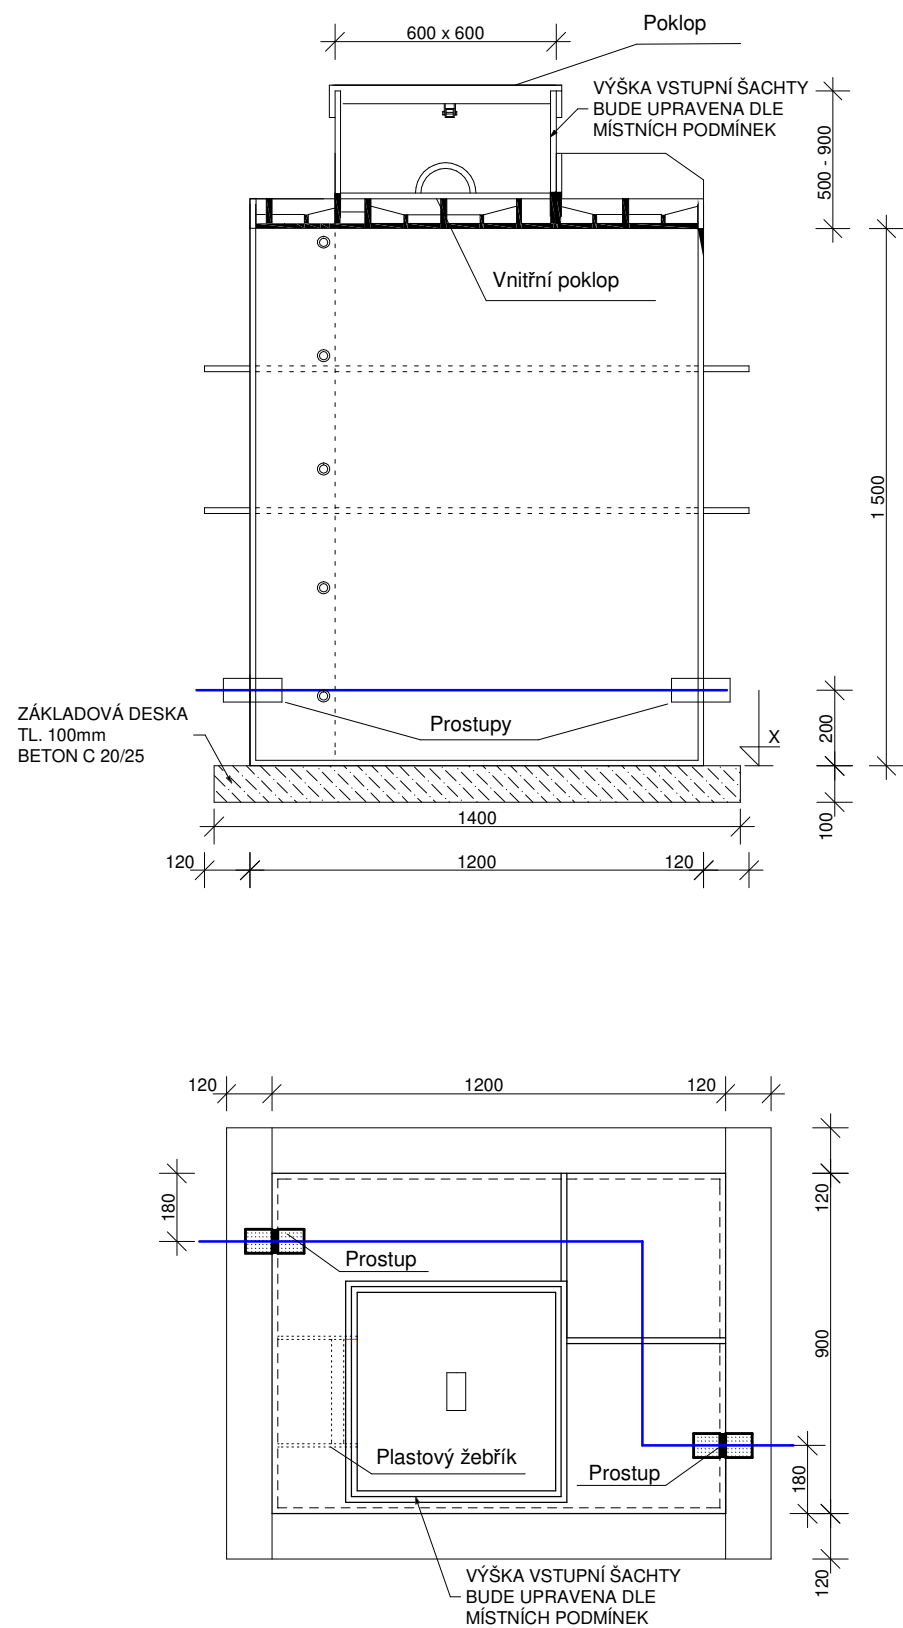

pozn:  
Hloubka základové desky umístěná podle hloubky přípojky.  
V případě zjištění hladiny pozdzemní vody nutné obetonování.

|   |          |
|---|----------|
| PROJEKTANT VODOHOSPODÁŘSKÝCH OBJEKTŮ ŘADY 300:   | RAZÍTKO: |
| PROJEKTOVÁNÍ, REALIZACE STAVEB<br>Ing. Vlastimil Šilhan<br>Studenec 75, 675 02 Koněšín<br>T: +420 775 334 347<br>W: www.sadka-pucov.cz<br>IČ: 75362465 |          |
| Ing. Vlastimil Šilhan<br>ČKAIT - 1007040   |          |

SOUŘADNICOVÝ SYSTÉM: JTSK  
VÝŠKOVÝ SYSTÉM: BPV

|                    |   |                                      |
|--------------------|---|--------------------------------------|
| STAVEBNÍK:         | Městys Doubravník<br>Doubravník 75<br>592 61 Doubravník<br>IČ: 00294268<br>DIČ: CZ00294268                                                                               | RAZÍTKO:                             |
| HLAVNÍ PROJEKTANT: | VUT v Brně, Fakulta stavební<br>Ústav pozemních komunikací<br>Veveří 331/95, 602 00 Brno<br>T: +420 737 103 345<br>E: marsmely@email.cz<br>IČ: 00216305<br>DIČ: CZ216305 | ING. MARTIN SMĚLÝ<br>ČKAIT - 1004435 |

|                                              |                       |                          |
|----------------------------------------------|-----------------------|--------------------------|
| NÁZEV STAVBY:                                |                       |                          |
| INFRASTRUKTURA PRO LOKALITU DOUBRAVNÍK - JIH |                       |                          |
| MĚŘÍTKO:                                     | -                     | KRAJ: JIHMORAVSKÝ        |
| DATUM:                                       | Prosinec 2022         | OKRES: BRNO - VENKOV     |
| VYPRACOVAL:                                  | Ing. Vlastimil Šilhan | MÍSTO STAVBY: DOUBRAVNÍK |
| VED. PROJEKTANT:                             | Ing. Martin Smělý     | KAT. ÚZEMÍ: DOUBRAVNÍK   |
| STUPEŇ:                                      | PDPS                  | Č. KAT. ÚZEMÍ: 631 388   |
| NÁZEV VÝKRESU:                               |                       |                          |
| SO 310 - VZOROVÝ VÝKRES VODOMĚRNÉ ŠACHTY     |                       |                          |
| KÓD                                          | ČÍSLO VÝKRESU         | PARÉ                     |
| D1.3.10                                      | 05                    |                          |