



SITUAČNÍ VÝKRES ŠIRŠÍCH VZTAHŮ

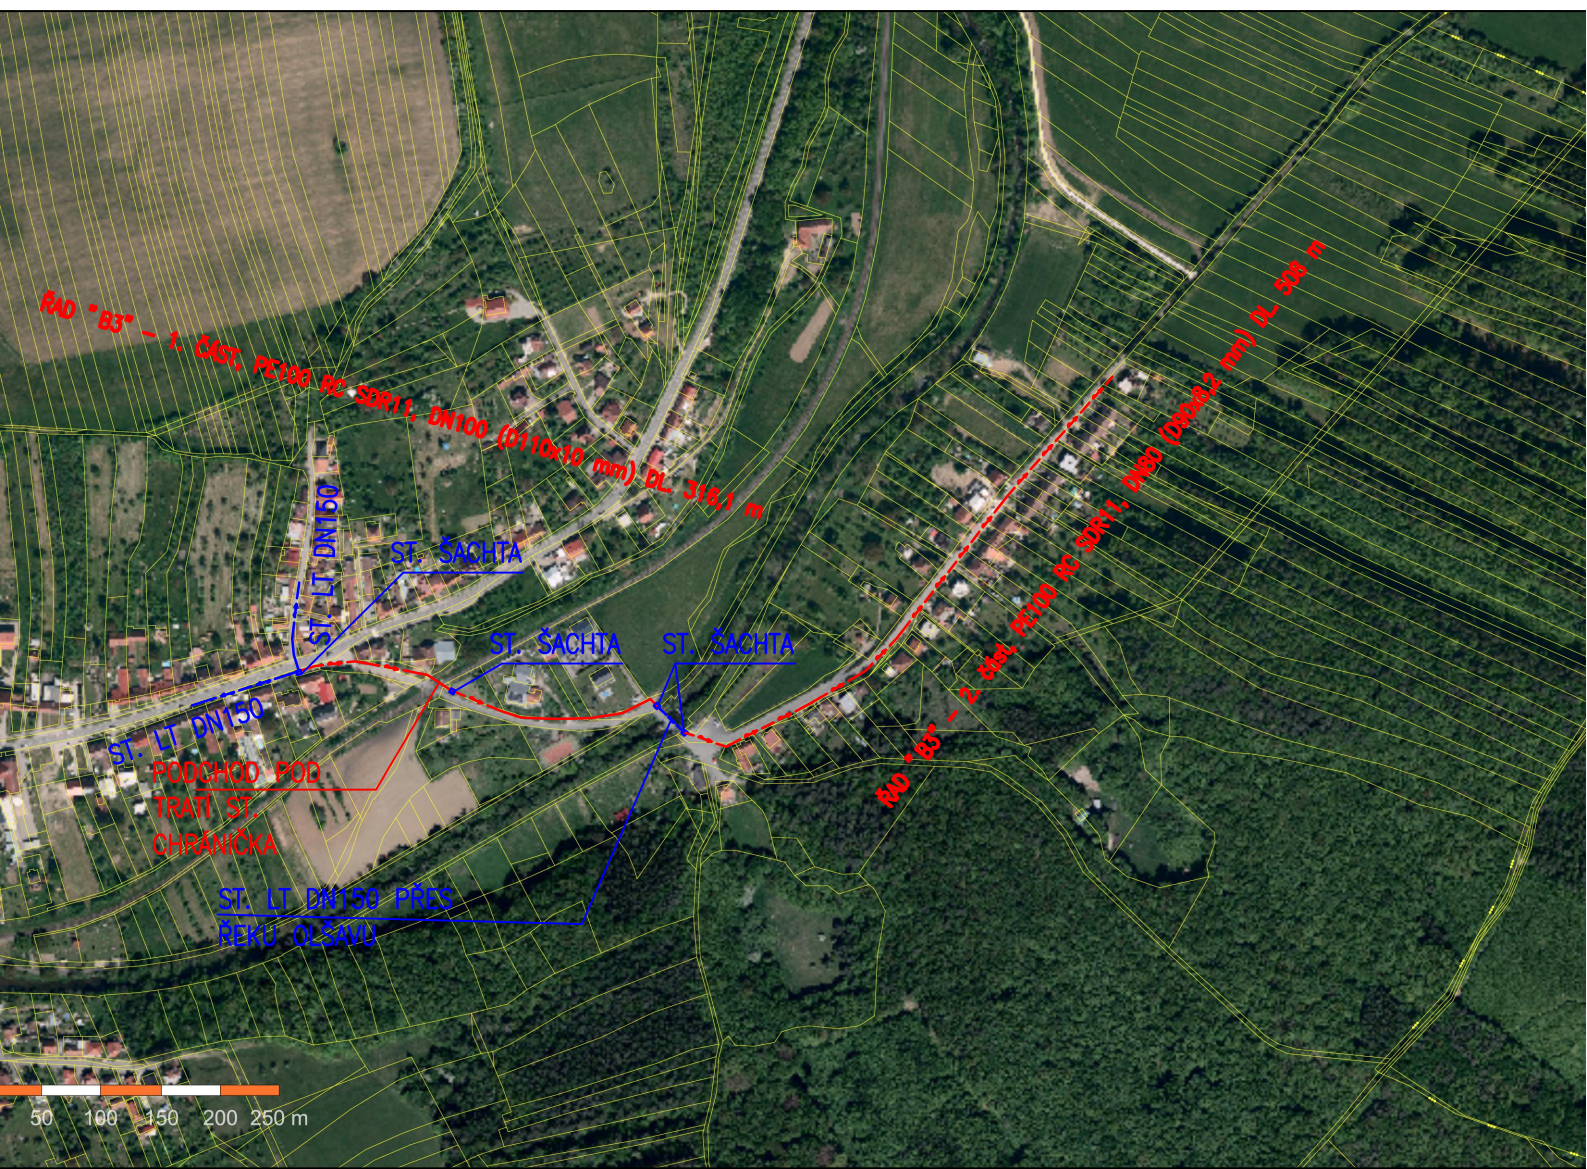

LEGENDA:

- ÚSEK REKONSTRUKCE VODOVODU
- STÁVAJÍCÍ VODOVOD

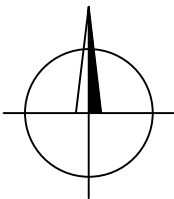

Výškový systém BpV
Souřadný systém JTSK

Investor:	SLOVÁCKÉ VODÁRNÝ A KANALIZACE, a.s., Za Olšávkou 290, 686 01 UHERSKÉ HRADIŠTĚ	Vypracoval: JANA BEZDĚKOVÁ ČKAIT - TV02-1220069 tel: 604 705 966 e-mail: bezdekova.projekce.vk@gmail.com DS: z4ind62	
Místo stavby:	ZÁHOROVICE	Stupeň DPZ + DPS Datum 05/2025 Formát 1 A4 Měřítko: - Č.zakázky/výkresu: 2025-VK-005 C.1	
Název stavby:	ZÁHOROVICE - REKONSTRUKCE ŘADU B3		
Objekt:		Č.paré:	
Část:	C. SITUAČNÍ VÝKRESY		
Název výkresu:	SITUAČNÍ VÝKRES ŠIRŠÍCH VZTAHŮ		