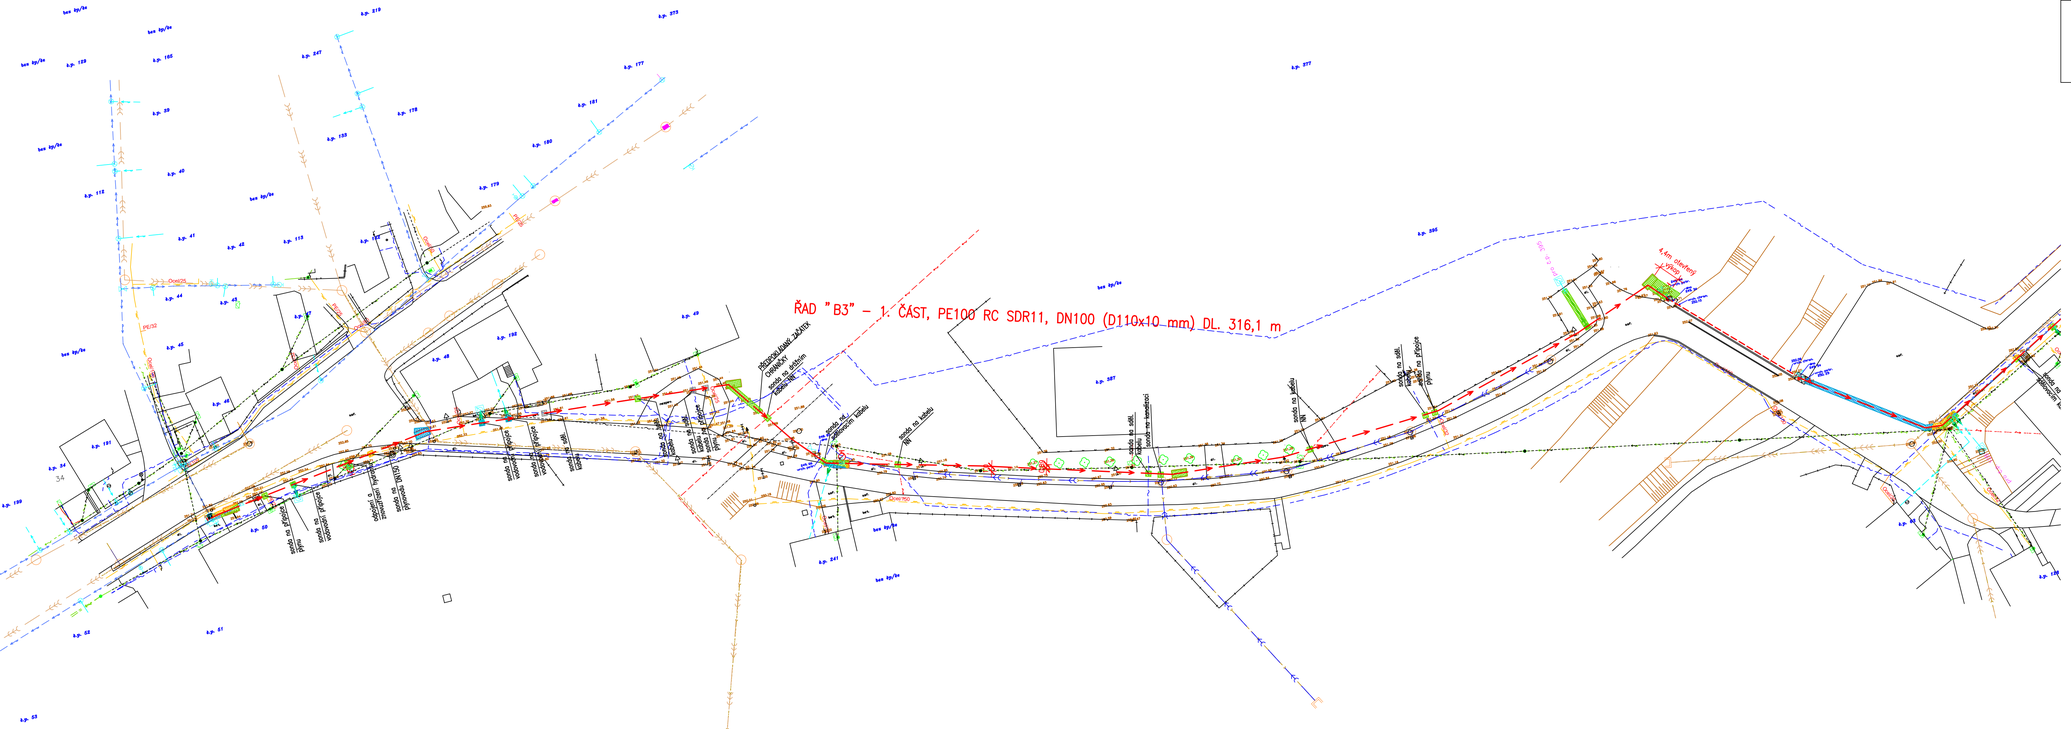SITUACE OPRAV POVRCHŮ PO VÝKOPECH
M. 1:500