

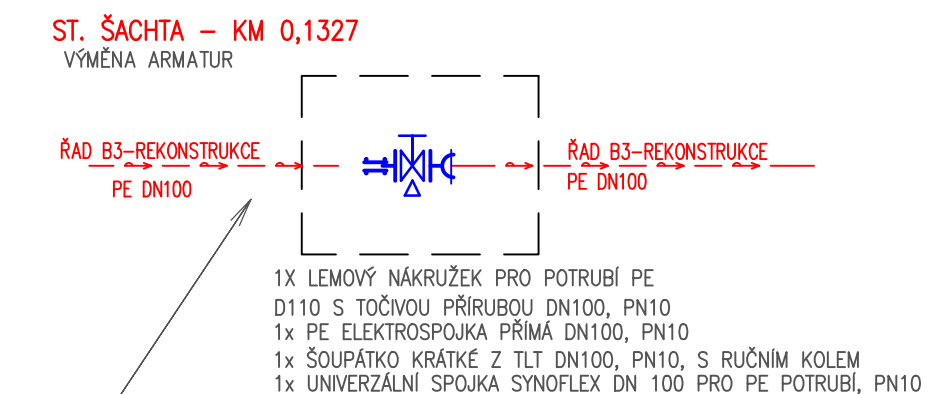
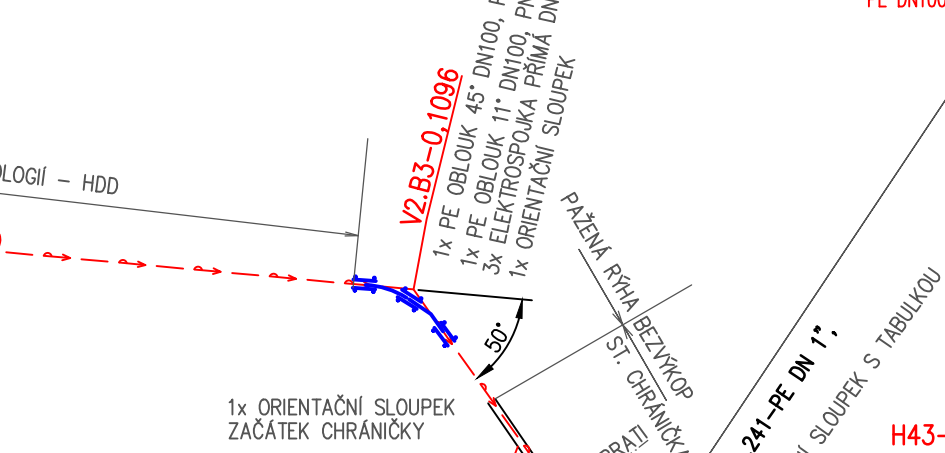
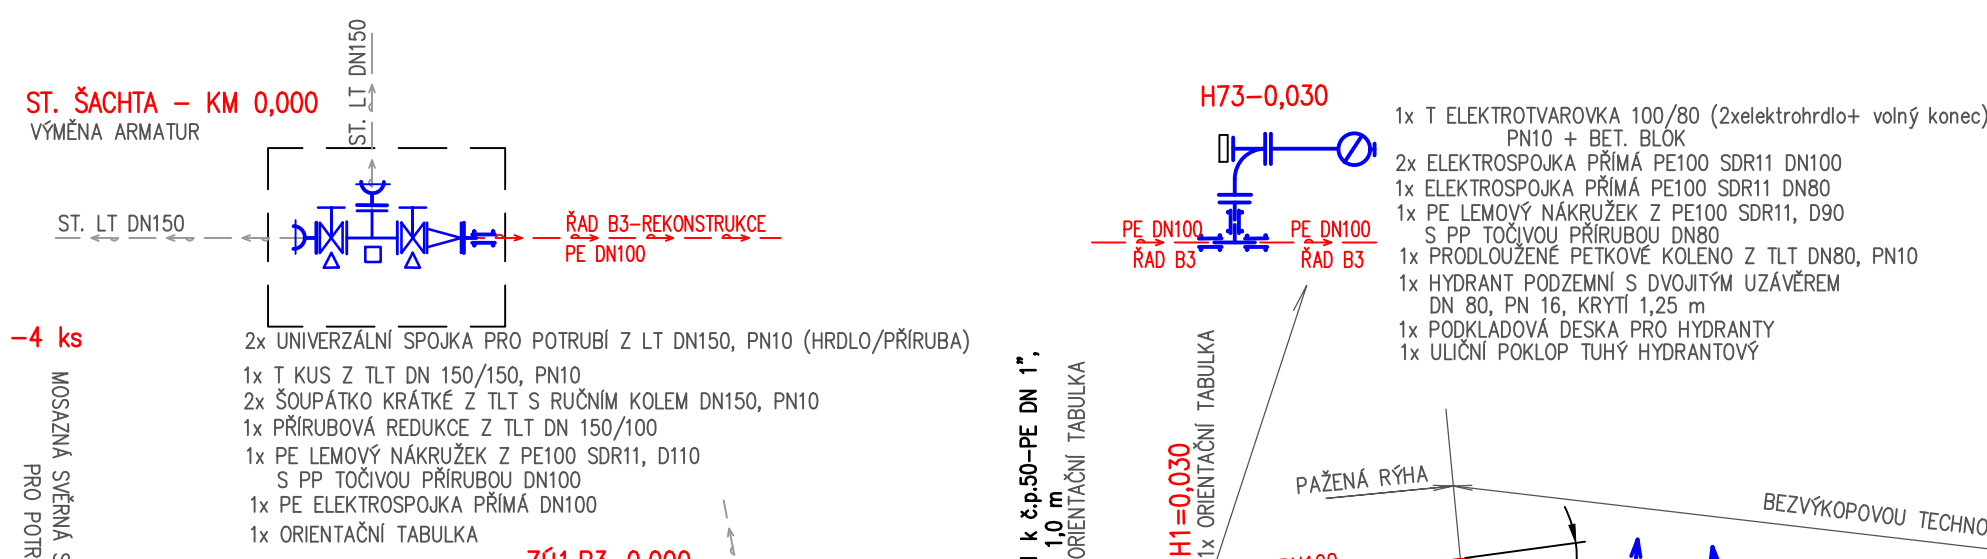
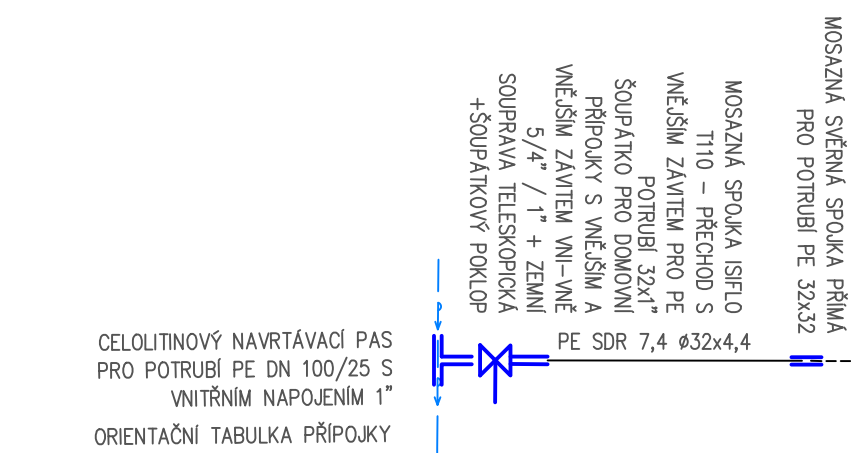
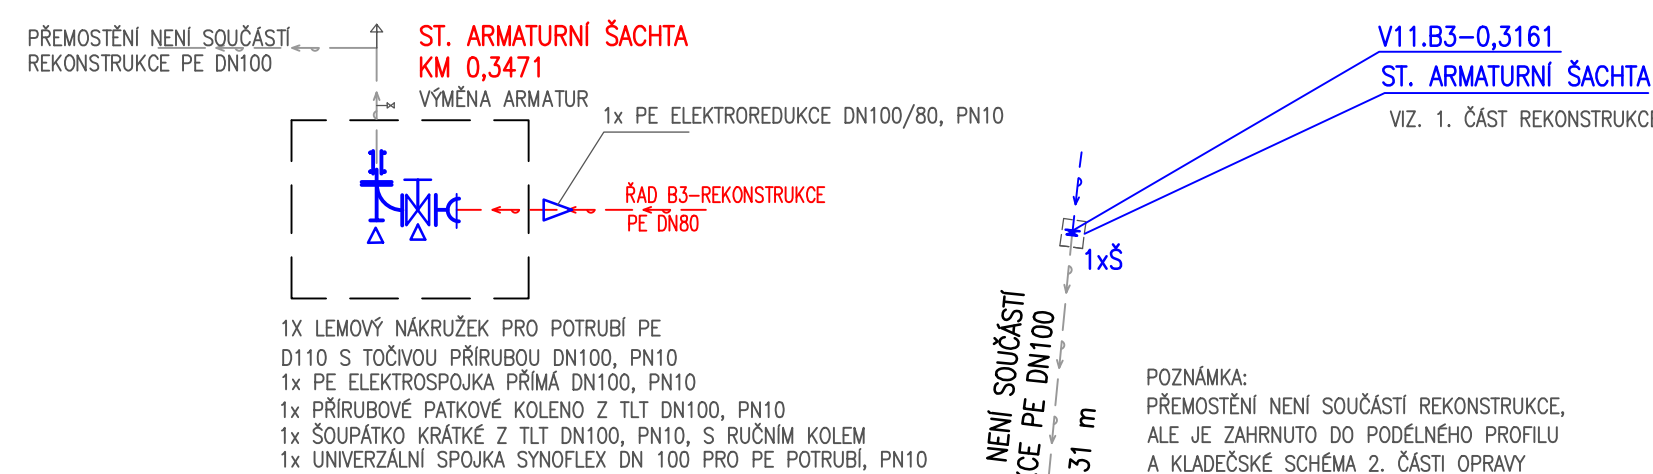
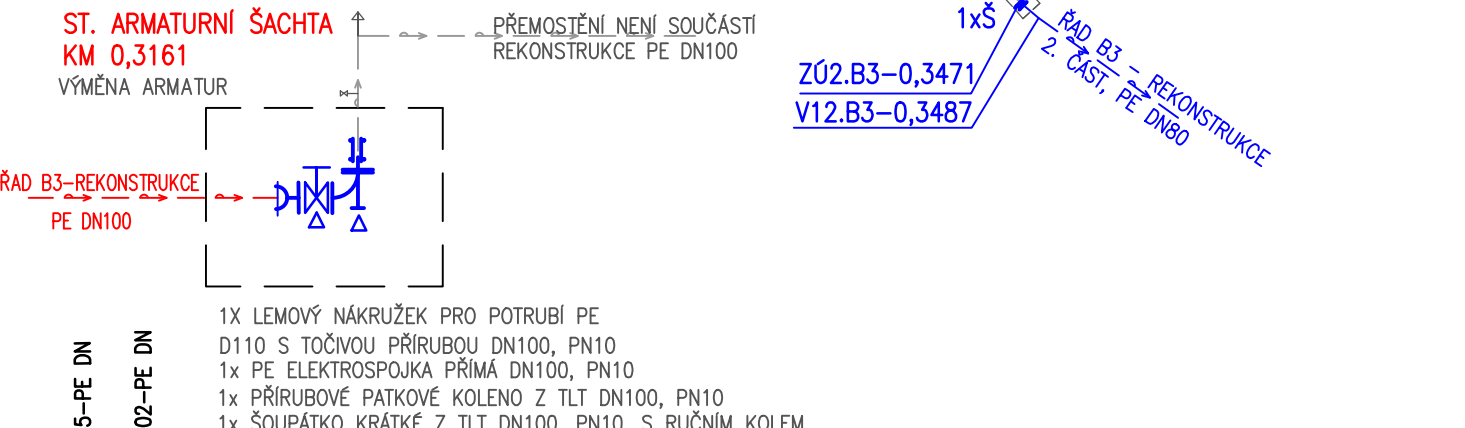
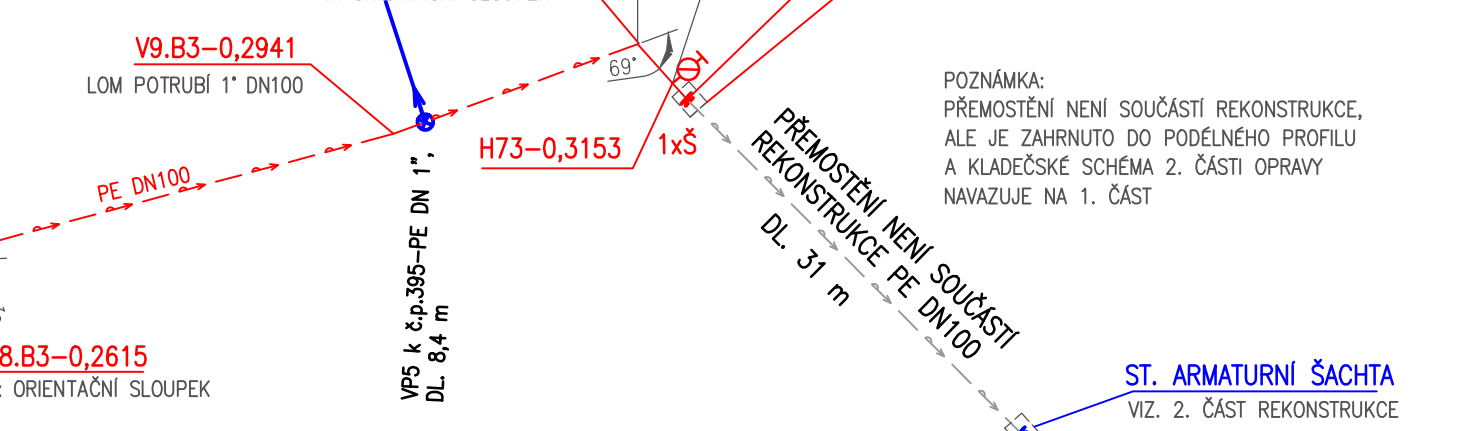
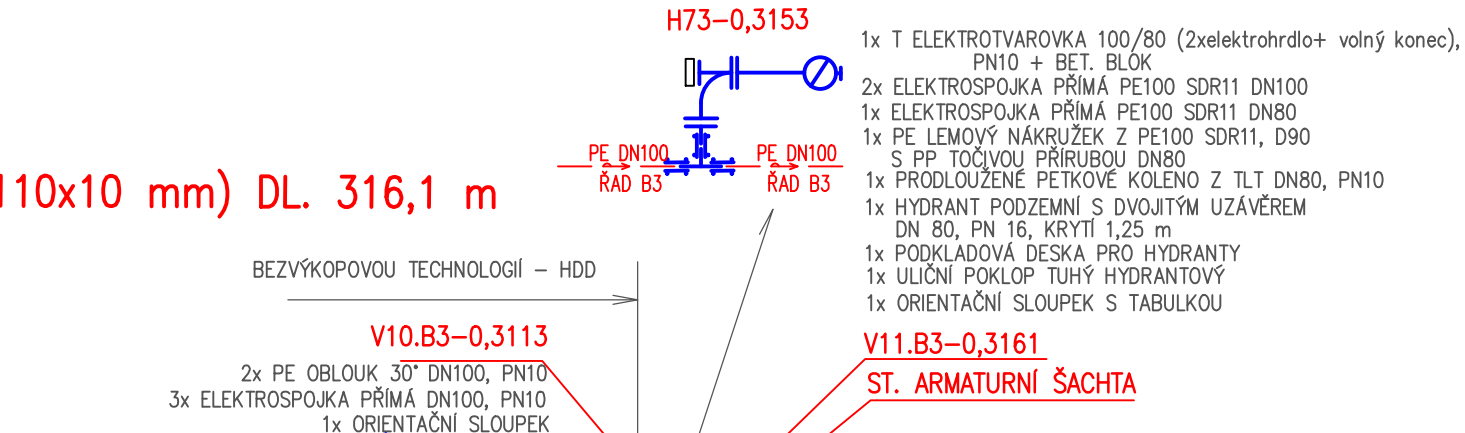
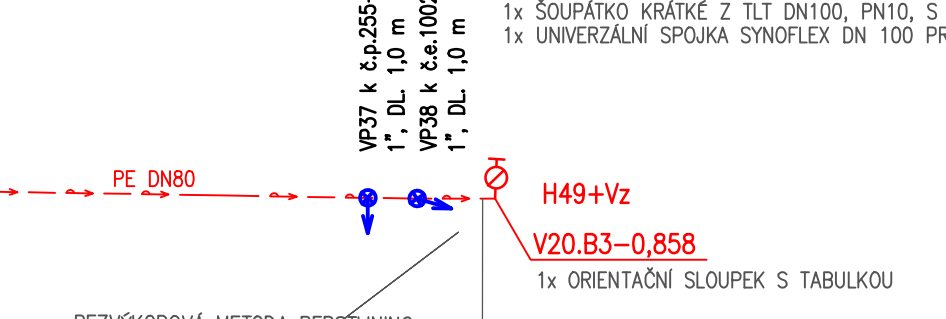
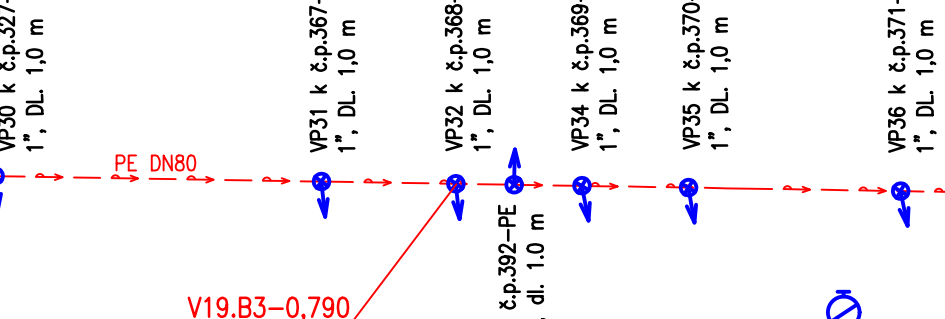
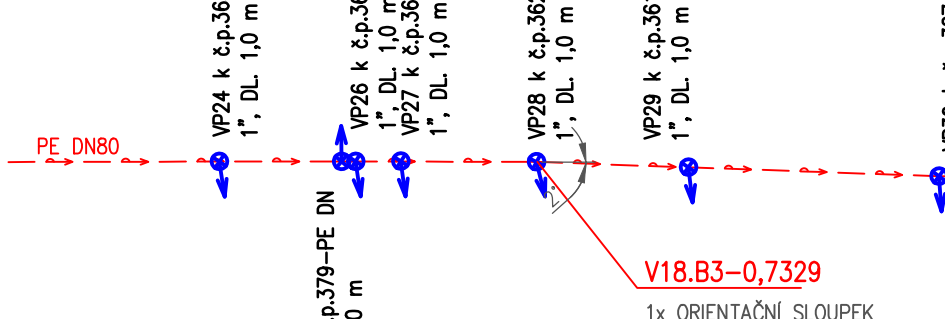
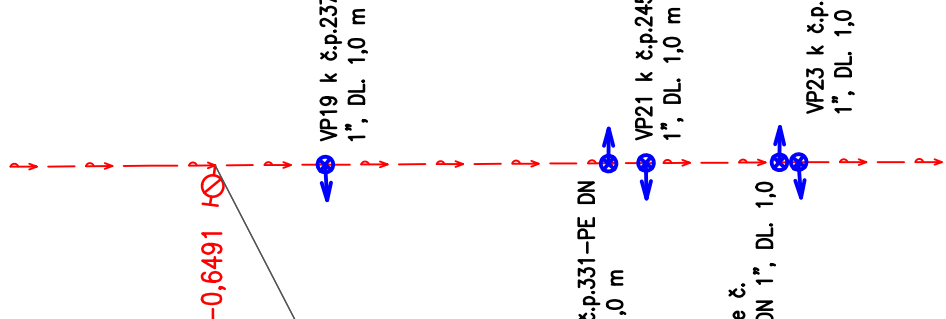
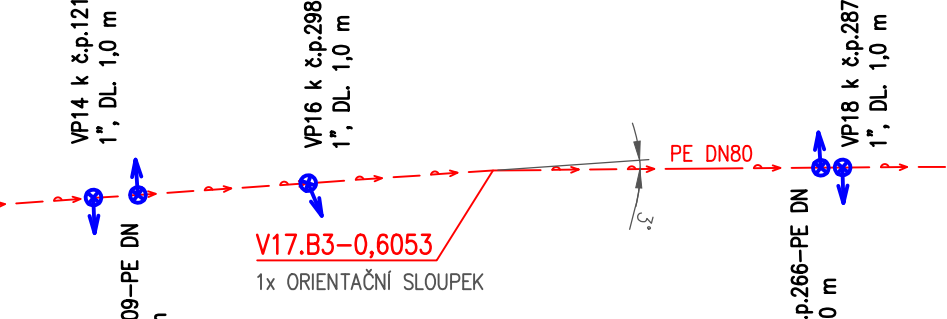


ŘAD "B3" – 1. ČÁST, PE100 RC SDR11, DN100 (D110x10 mm) DL. 316,1 m

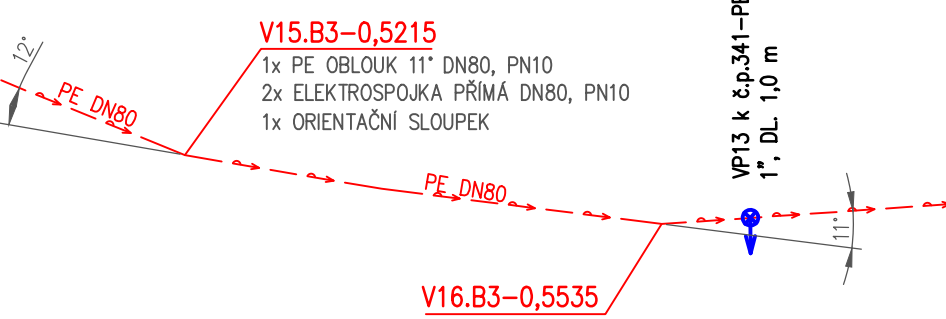

ŘAD "B3" – 2. část, PE100 RC SDR11, DN80 (D90x8,2 mm) DL. 508 m

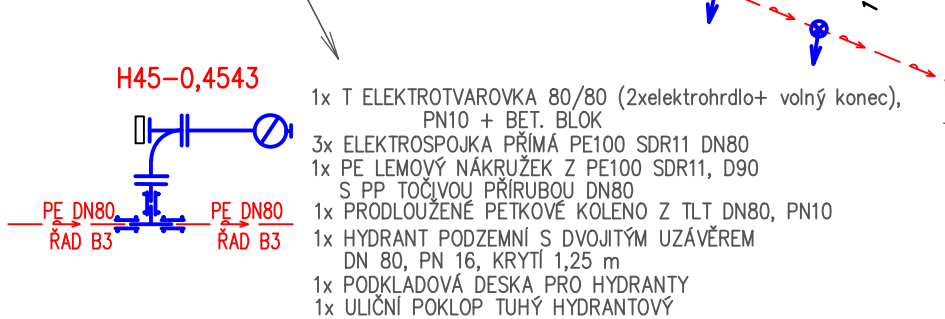

řádkový systém	BpV
řádkový systém	JTSK

Investor:	SLOVÁCKÉ VODÁŘNY A KANALIZACE, a.s., Za Olšavkou 290, 686 01 UHERSKÉ HRADIŠTĚ	Vypracoval:	JANA BEZDĚKOVÁ ČKAIT - TV02-1220069
Místo stavby:	ŽAHOŘOVICE		
Název stavby:	ŽÁHOŘOVICE - REKONSTRUKCE ŘÁDU B3	tel: 604 765 966 e-mail: bezdekova.projekt.vk@gmail.com DS: 24Ind62	
Objekt:		Stupeň	DPZ+DPS
Časť:	D.1 Dokumentace stavebního nebo inženýrského objektu	Datum	05/2025
		Formát	12xA4
		Měřítko:	-
Název výkresu:	KLADÉCKÉ SCHÉMA VODOVODU	Č. zakázky/výkresu:	Č. paré:
		2025-VK-005	
		D.1.3	