



PODCHOD POD TRATÍ S ARMATURNÍ ŠACHTOU

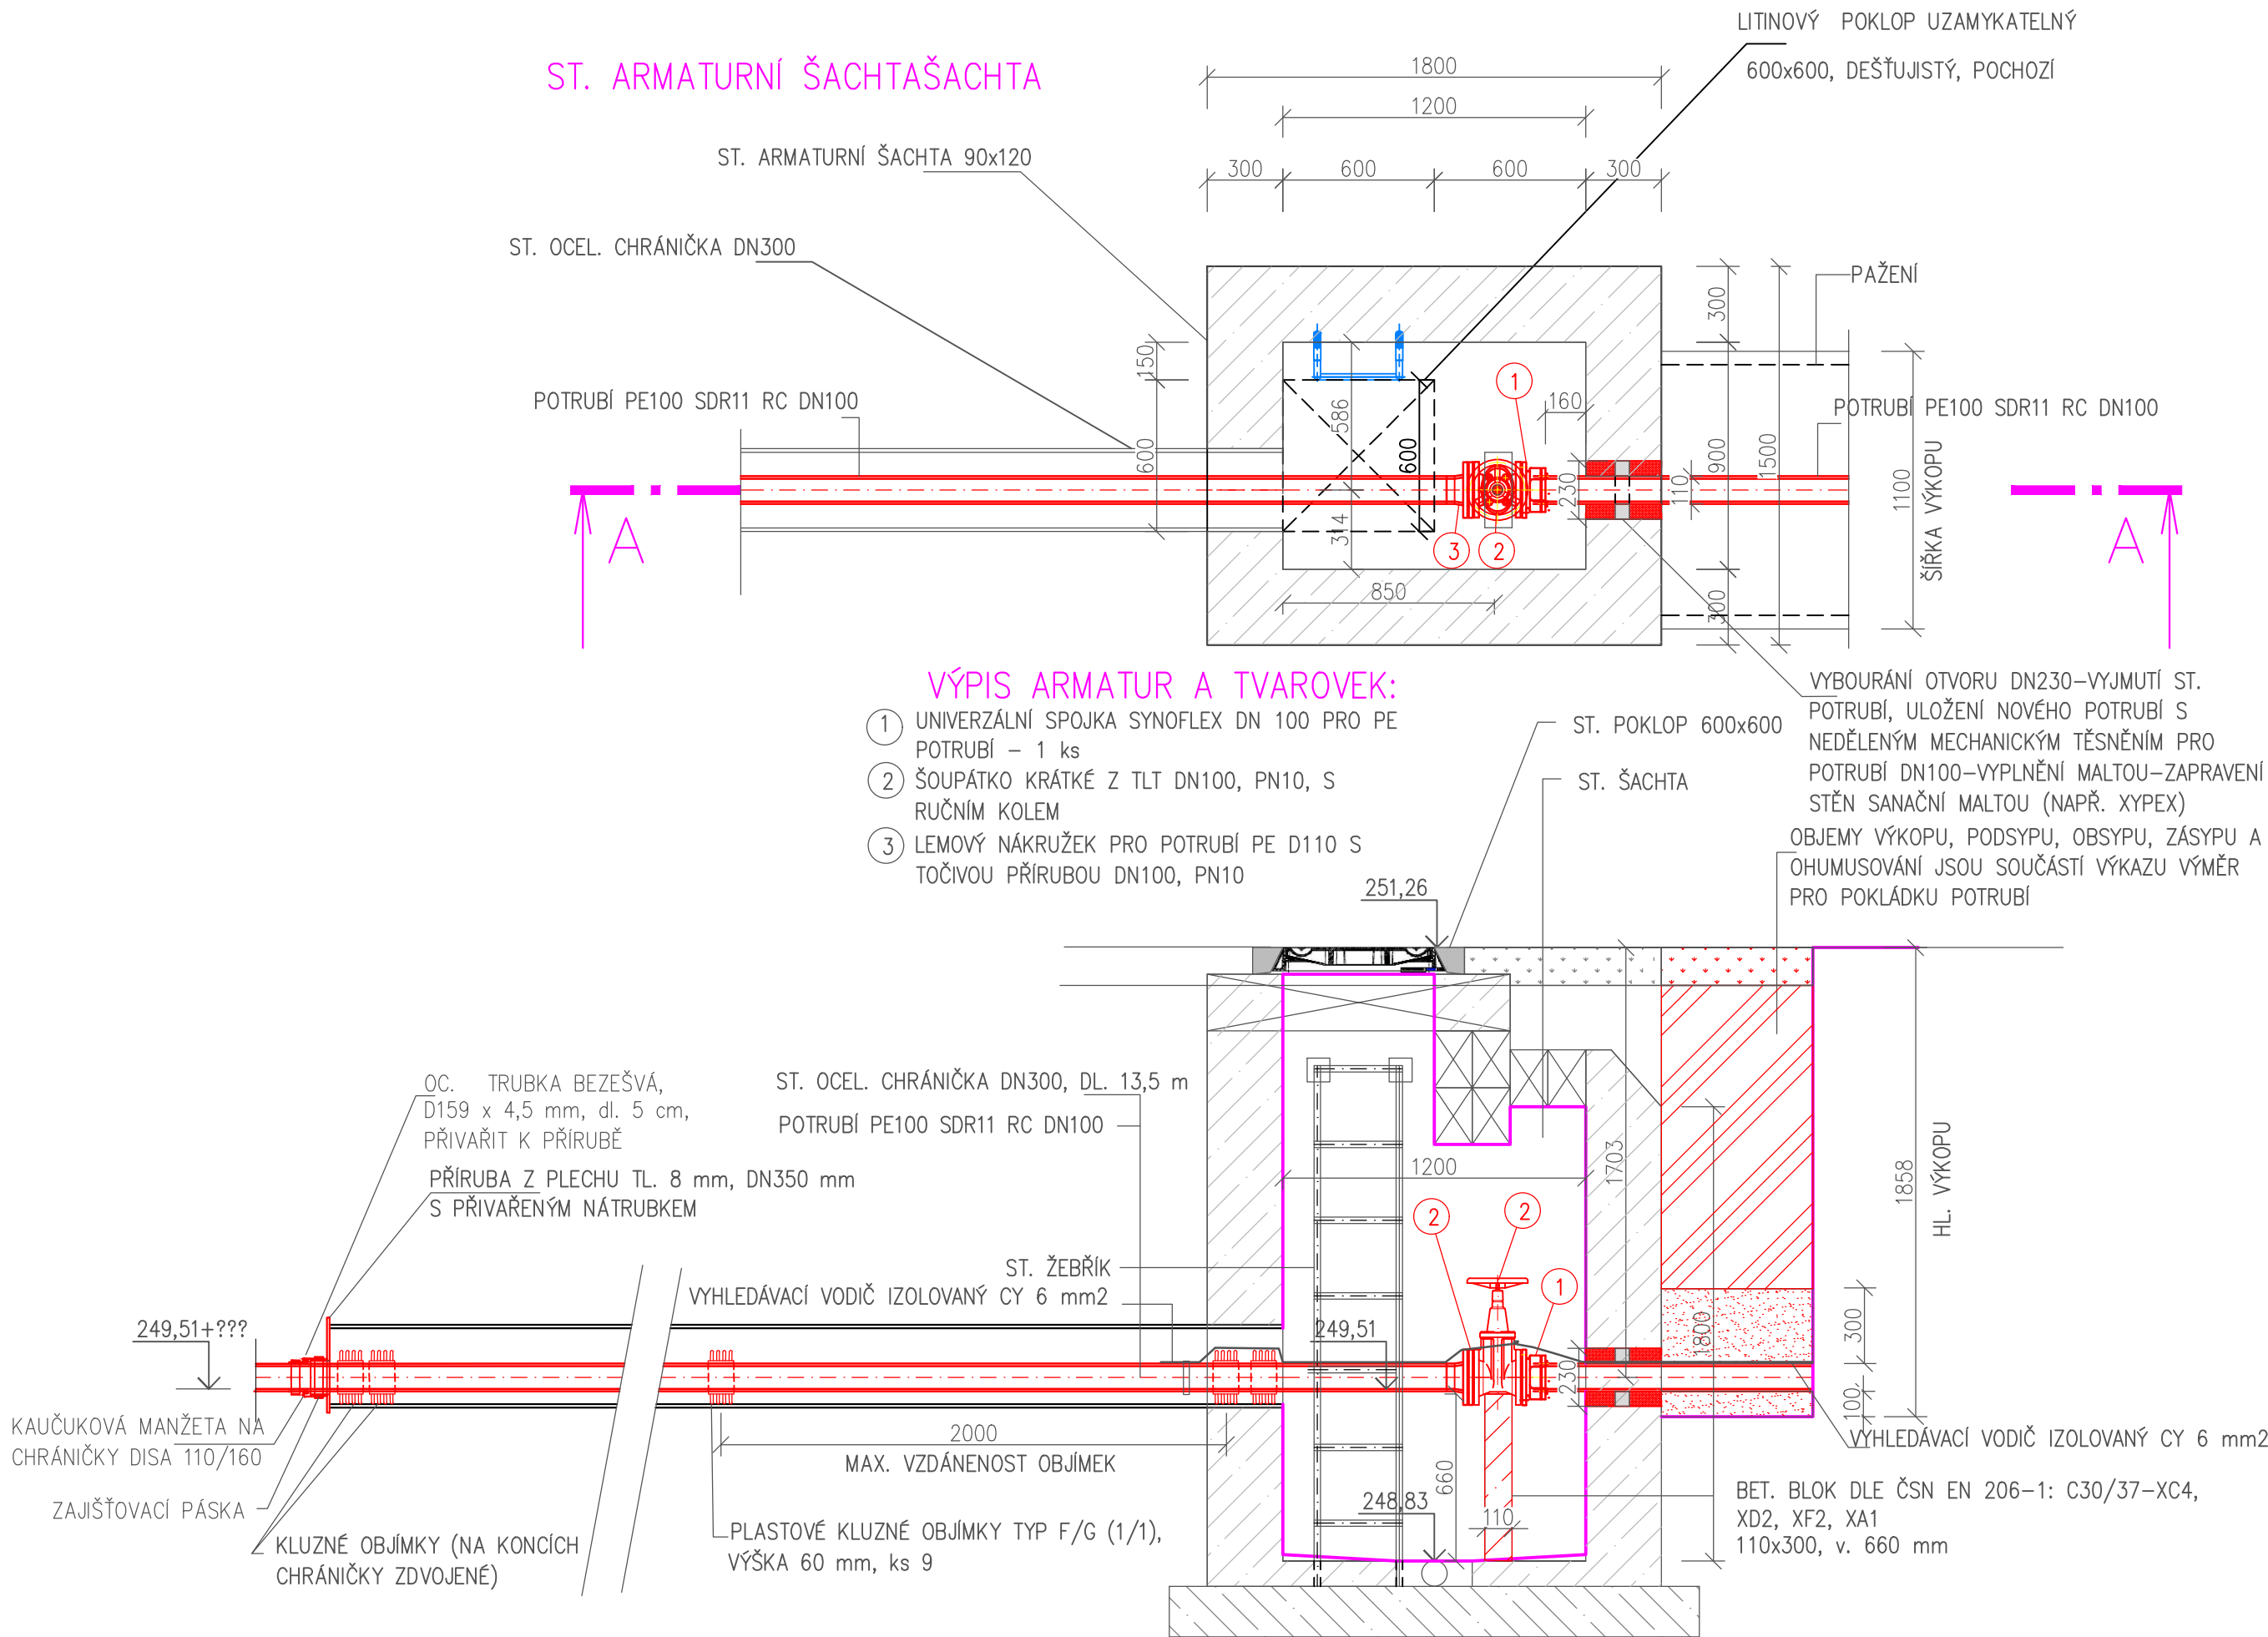


VÝPIS MATERIÁLU A PRACÍ:

VYBOURÁNÍ OTVORU DN 230, TL. ŠTĚNY 300 mm	0,02 m3
HRD 150–2G–1WE110–Z/d 150 110 60 Např. 3xØ44 nebo 5xØ34 nebo 9xØ24	1 ks
BET. BLOK DLE ČSN EN 206–1: C30/37–XC4, XD2, XF2, XA1 110x300, v. 660 mm	0,02 m3
PLASTOVÉ KLUZNÉ OBJÍMKY TYP F/G (1/1), VÝŠKA 60 mm	9 ks
PŘÍRUBA Z PLECHU TL. 8 mm, DN350 mm S PŘIVAŘENÝM NÁTRUBKEM	1 ks
KAUČUKOVÁ MANŽETA NA CHRÁNIČKY DISA 110/160	1 ks

VZOROVÉ ULOŽENÍ POTRUBÍ VE STÁVAJÍCÍ CHRÁNIČCE
PŘÍČNÝ ŘEZ

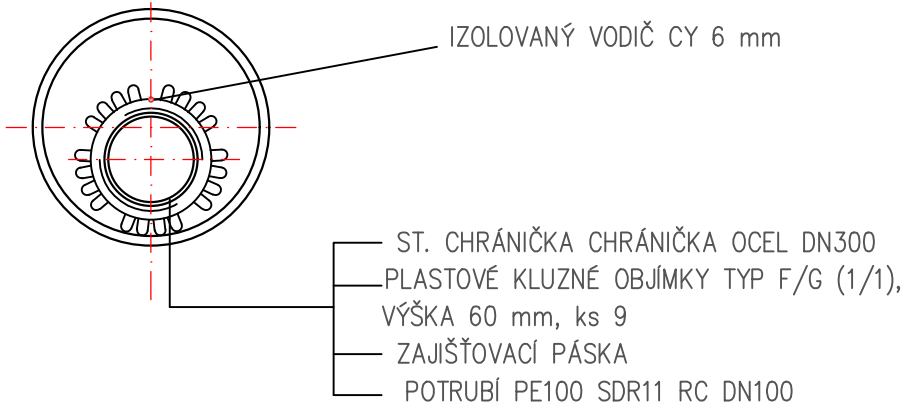

NEDĚLENÉ TĚSNĚNÍ:

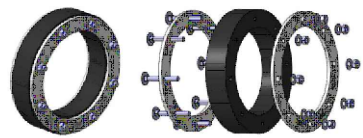

HRD 150–2G–1WE110–Z/d 150 110 60 Např. 3xØ44 nebo 5xØ34 nebo 9xØ24

Výškový systém
Souřadný systém

BpV
JTSK

Investor:	SLOVÁCKÉ VODÁRNÝ A KANALIZACE, a.s., Za Olšávkou 290, 686 01 UHERSKÉ HRADIŠTĚ	Vypracoval:	JANA BEZDĚKOVÁ
Místo stavby:	ZÁHOROVICE		ČKAIT - TV02-1220069
Název stavby:		ZÁHOROVICE - REKONSTRUKCE ŘADU B3	
		tel: 604 705 966	DPZ+DPS
		e-mail: bezdekova.projekce.vk@gmail.com	Datum
		DS: z4ind62	05/2025
Objekt:	D. DOKUMENTACE OBJEKTŮ	Formát:	3 A4
Část:	D.1 DOKUMENTACE STAVEBNÍHO NEBO INŽENÝRSKÉHO OBJEKTU	Měřítko:	1:25
Název výkresu:		Č.zakázky/výkresu:	Č.paré:
PODCHOD POD TRATÍ S ARMATURNÍ ŠACHTOU		2025-VK-005	D.1.5