



ŠACHTY PŘEMOSTĚNÍ ŘEKY OLŠAVY
PŮDORYS:

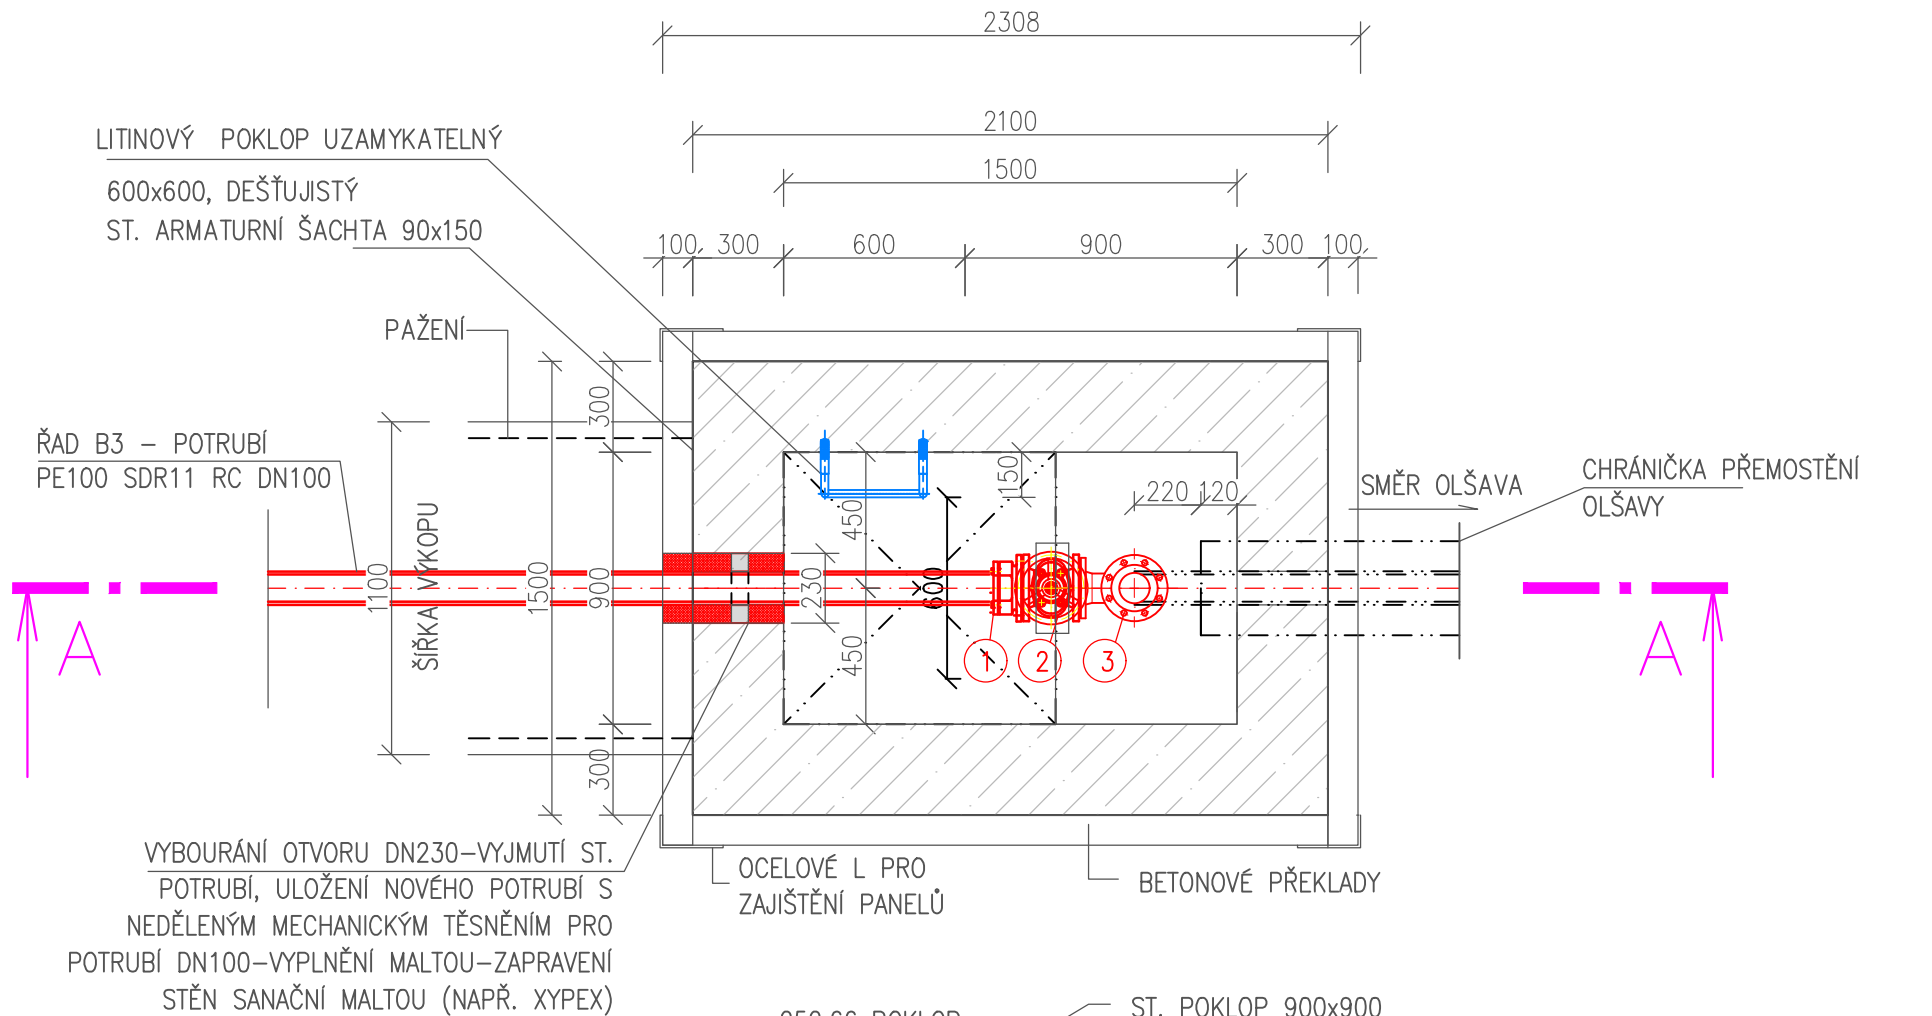

ŘEZ A-A:

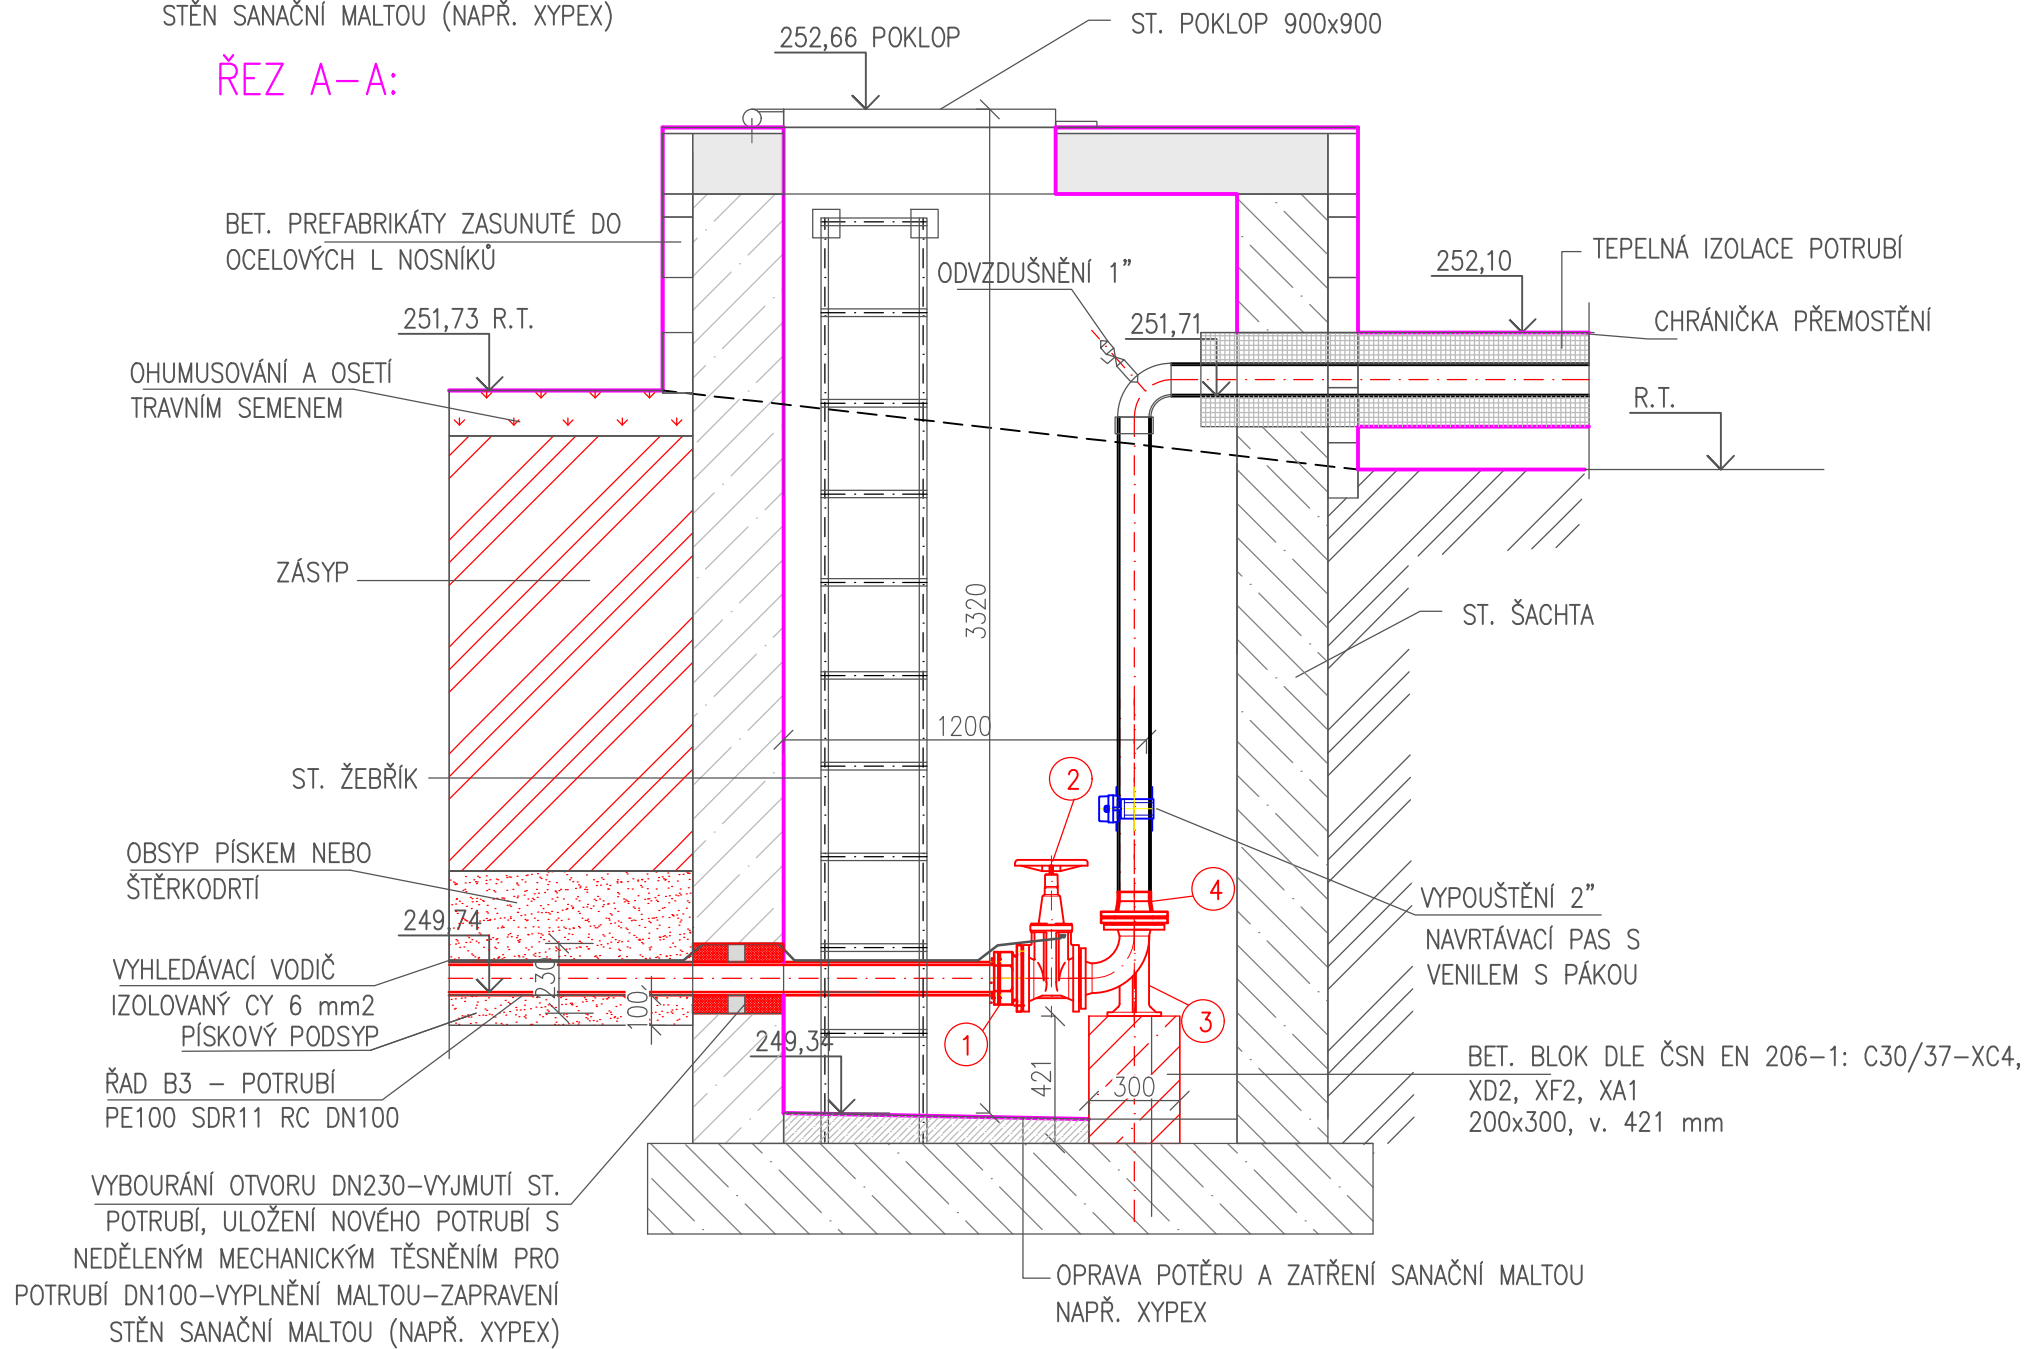


VÝPIS ARMATUR A TVAROVEK:


- UNIVERZÁLNÍ SPOJKA SYNOFLEX DN 100 PRO PE POTRUBÍ - 1 ks
- ŠOUPÁTKO KRÁTKÉ Z TLT DN100, PN10, S RUČNÍM KOLEM
- PATKOVÉ KOLENO PŘÍRUBOVÉ DN100, PN10+BET.BLOK
- LEMOVÝ NÁKRUŽEK S TOČIVOU PŘÍRUBOU DN100,PN10

POZNÁMKA:
OBJEMY VÝKOPU, PODSYPY, OBSYPY, ZÁSYPY A OHUMUSOVÁNÍ JSOU SOUČÁSTÍ VÝKAZU VÝMĚR PRO POKLÁDKU POTRUBÍ

PŮDORYS:

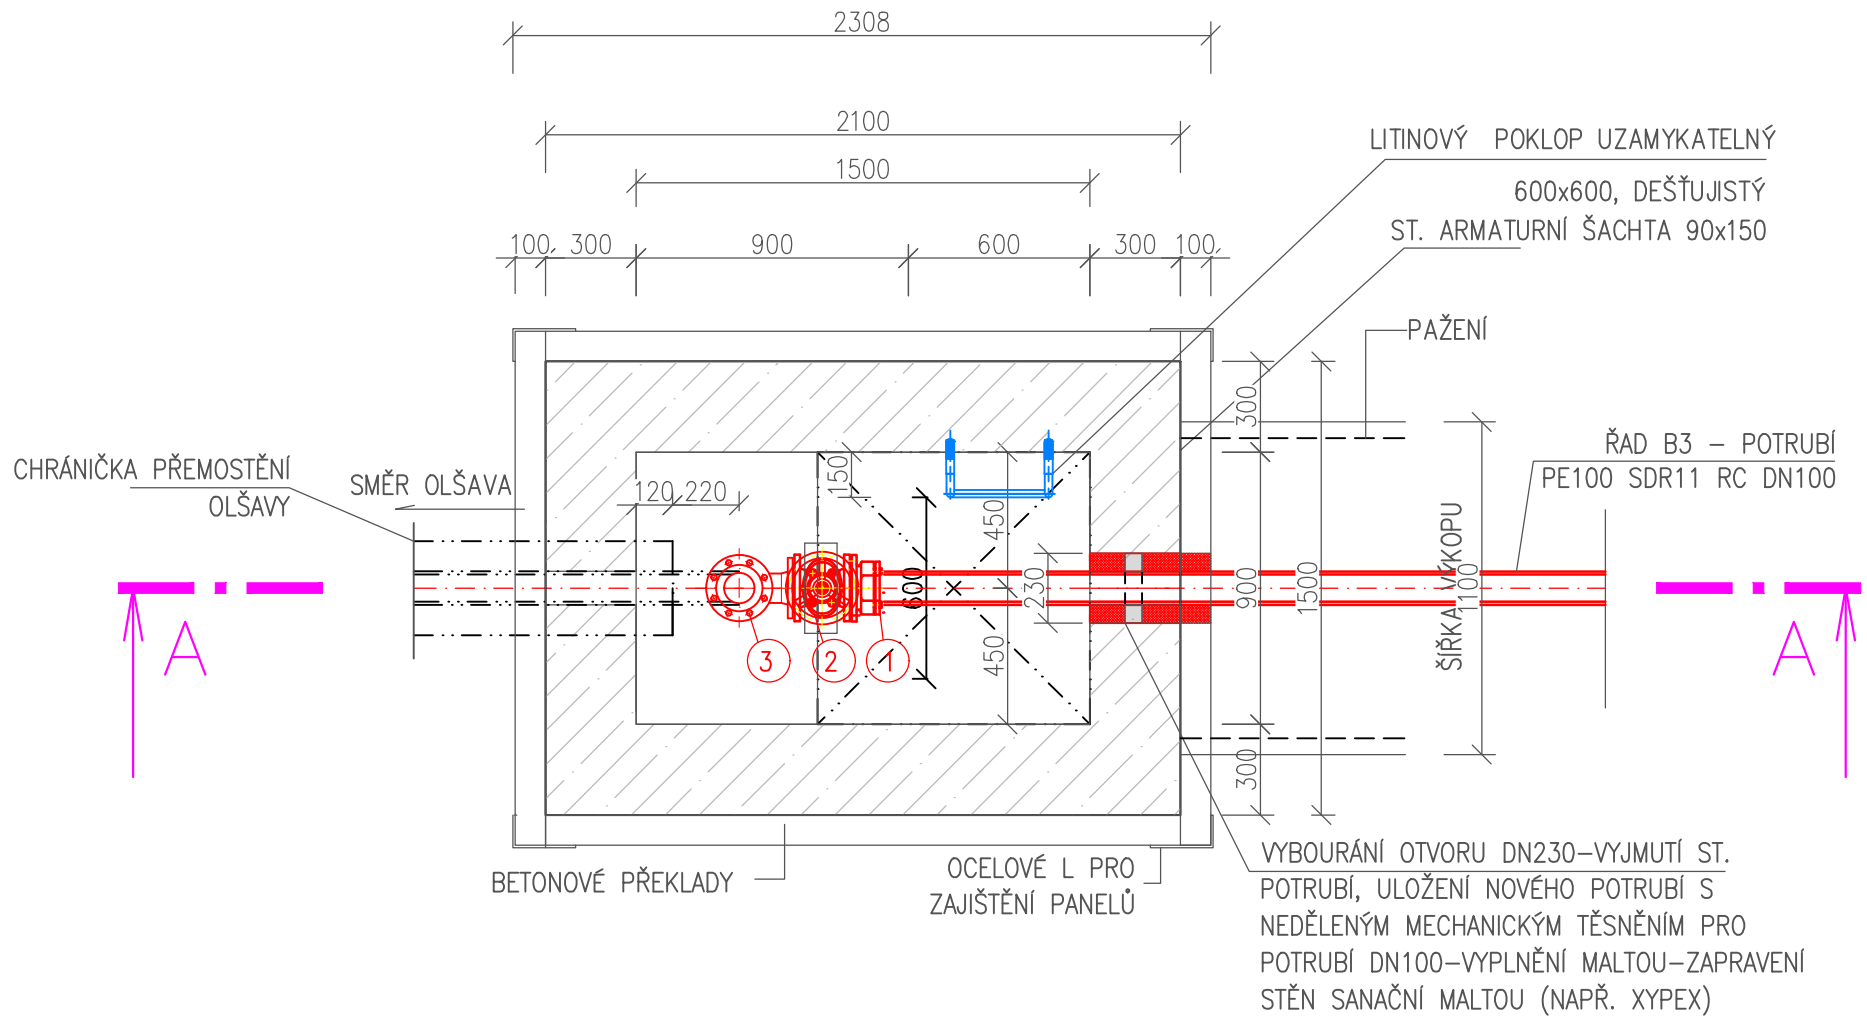

ŘEZ A-A:

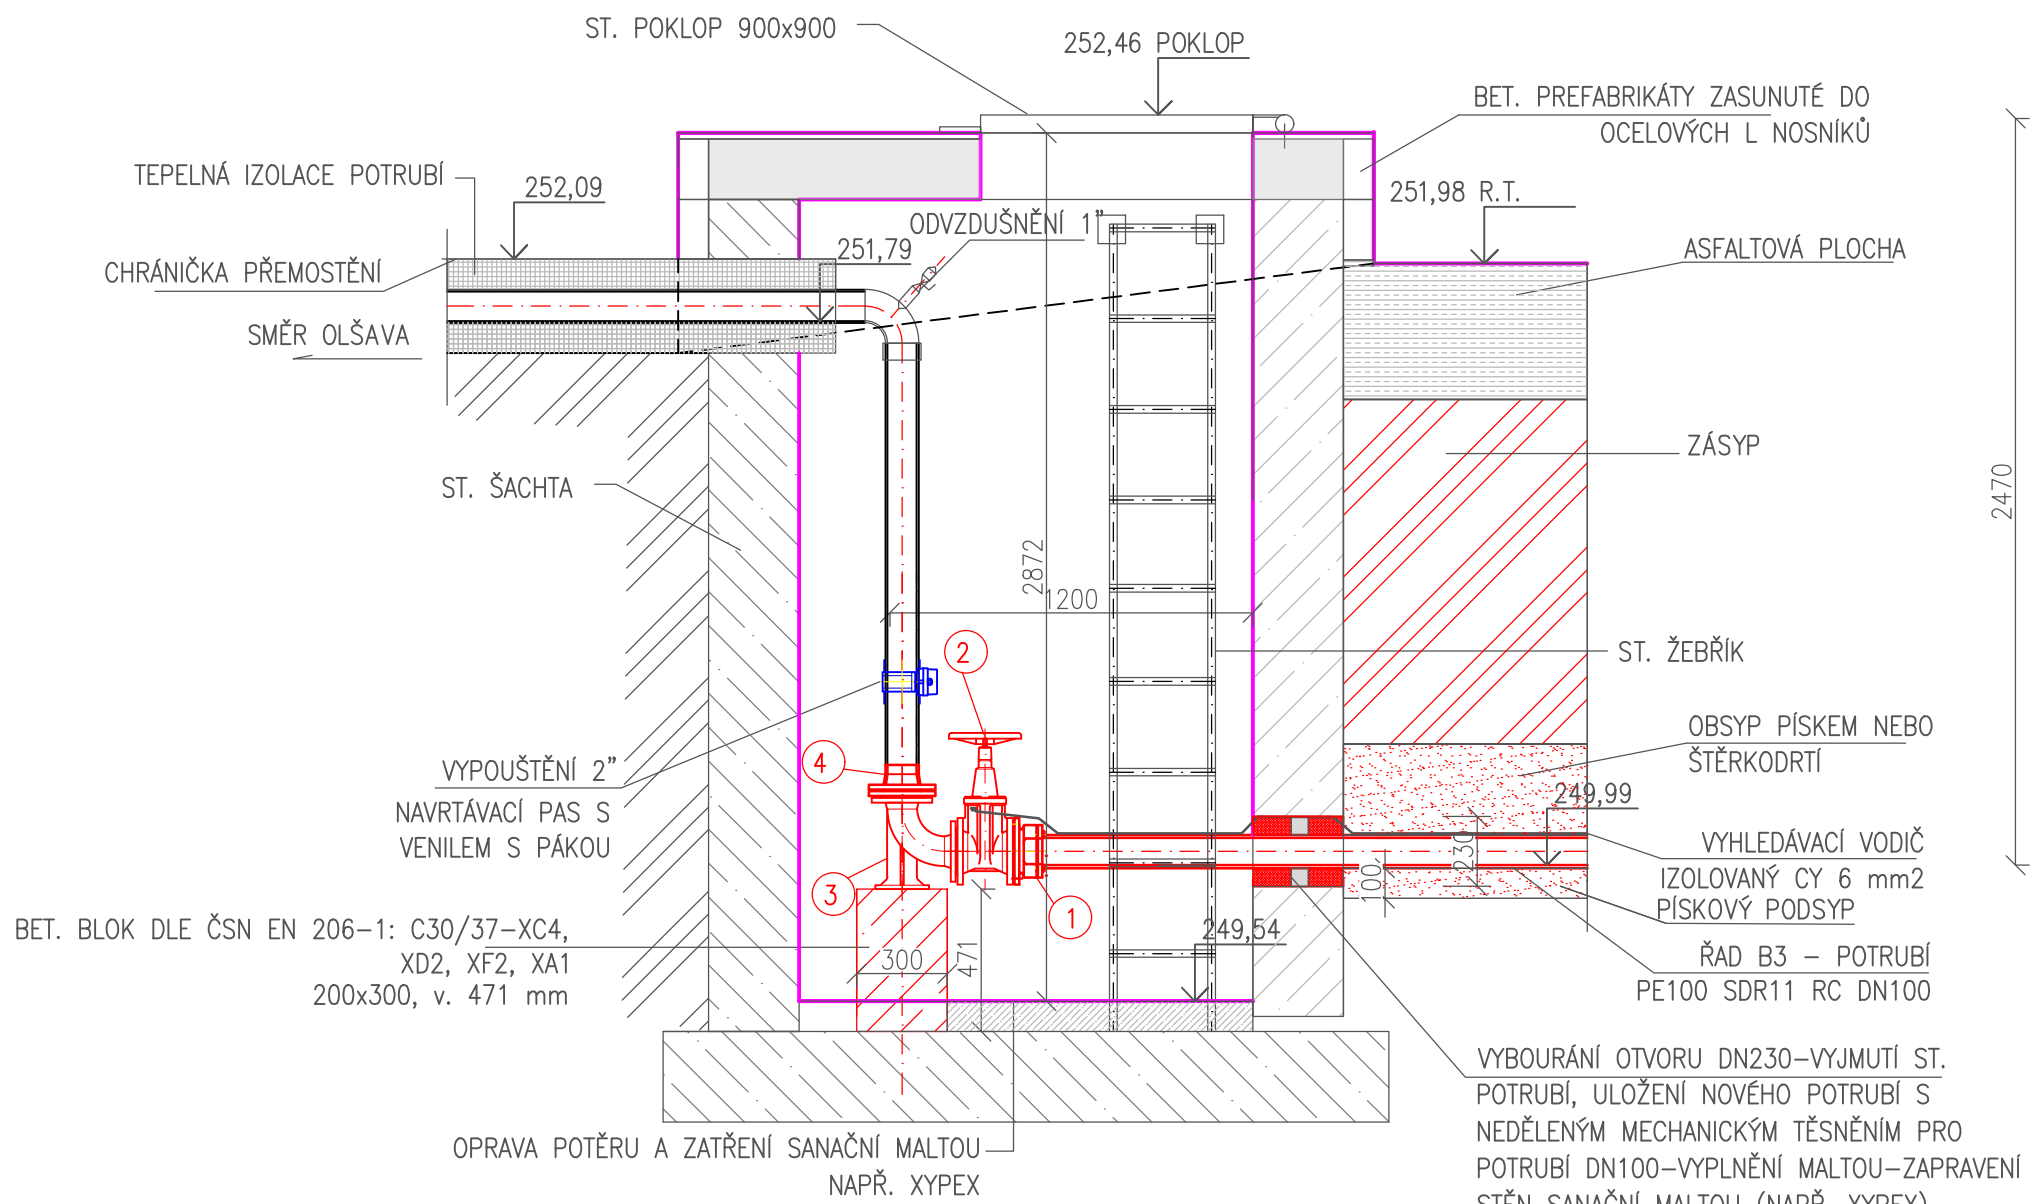

VÝPIS ARMATUR A TVAROVEK:

- UNIVERZÁLNÍ SPOJKA SYNOFLEX DN 100 PRO PE POTRUBÍ - 1 ks
- ŠOUPÁTKO KRÁTKÉ Z TLT DN100, PN10, S RUČNÍM KOLEM
- PATKOVÉ KOLENO PŘÍRUBOVÉ DN100, PN10+BET.BLOK
- LEMOVÝ NÁKRUŽEK S TOČIVOU PŘÍRUBOU DN100,PN10

POZNÁMKA:
OBJEMY VÝKOPU, PODSYPY, OBSYPY, ZÁSYPY A OHUMUSOVÁNÍ JSOU SOUČÁSTÍ VÝKAZU VÝMĚR PRO POKLÁDKU POTRUBÍ


VÝPIS MATERIÁLU A PRACÍ:

VÝBOURÁNÍ OTVORU DN 230, TL. STĚNY 300+100 mm	0,06 m3
HRD 150-2G-1WE110-Z/d 150 110 60 Např. 3xØ44 nebo 5xØ34 nebo 9xØ24	2 ks
BET. BLOK DLE ČSN EN 206-1: C30/37-XC4, XD2, XF2, XA1 110x300, v. 660 mm	0,04 m3

VÝPIS ARMATUR A TVAROVEK:

- UNIVERZÁLNÍ SPOJKA SYNOFLEX DN 100 PRO PE POTRUBÍ - 1 ks
- ŠOUPÁTKO KRÁTKÉ Z TLT DN100, PN10, S RUČNÍM KOLEM
- PATKOVÉ KOLENO PŘÍRUBOVÉ DN100, PN10+BET.BLOK
- LEMOVÝ NÁKRUŽEK S TOČIVOU PŘÍRUBOU DN100,PN10

NEDĚLENÉ TĚSNĚNÍ:

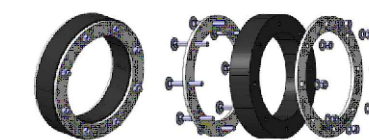

HRD 150-2G-1WE110-Z/d 150 110 60 Např. 3xØ44 nebo 5xØ34 nebo 9xØ24

Výškový systém		BpV	
Souřadný systém		JTSK	
Investor:	SLOVÁCKÉ VODÁRNÝ A KANALIZACE, a.s., Za Olšavkou 290, 686 01 UHERSKÉ HRADIŠTĚ		Vypracoval:
Místo stavby:	ZÁHORovice		JANA BEZDĚKOVÁ ČKAIT - TV02-1220069
Název stavby:	ZÁKORovice - REKONSTRUKCE ŘADU B3		tel: 604 705 966 e-mail: bezdekova.projekce.vk@gmail.com DS: z4ind62
Objekt:	D. DOKUMENTACE OBJEKTŮ	Stupeň	DPZ+DPS
Část:	D.1 DOKUMENTACE STAVEBNÍHO NEBO INŽENÝRSKÉHO OBJEKTU	Datum	05/2025
Název výkresu:	ŠACHTY PŘEMOSTĚNÍ ŘEKY OLŠAVY	Formát	8 A4
		Měřítko:	1:25
		Č.zakázky/výkresu:	Č.paré:
		2025-VK-005	
		D.1.6	