



NAPOJOVACÍ VÝVOD NV2
DETAIL VÝVODU V UZÁVĚROVÉM POKLOPU
M 1:2

POHLED

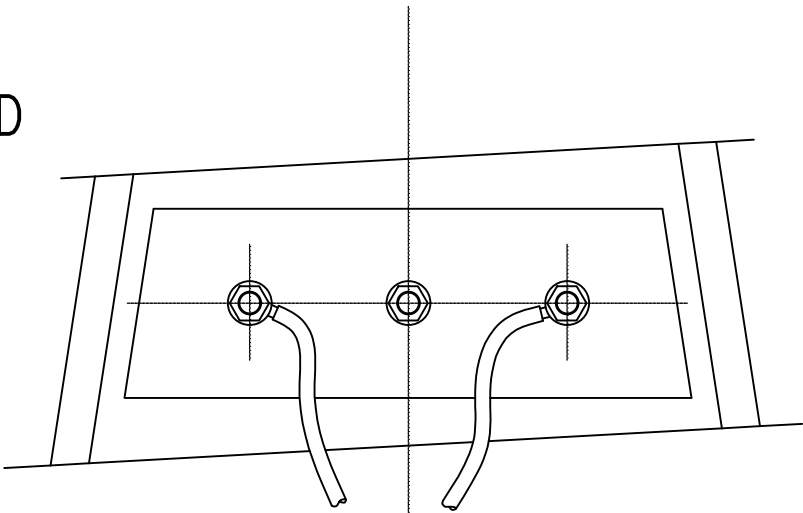

ŘEZ

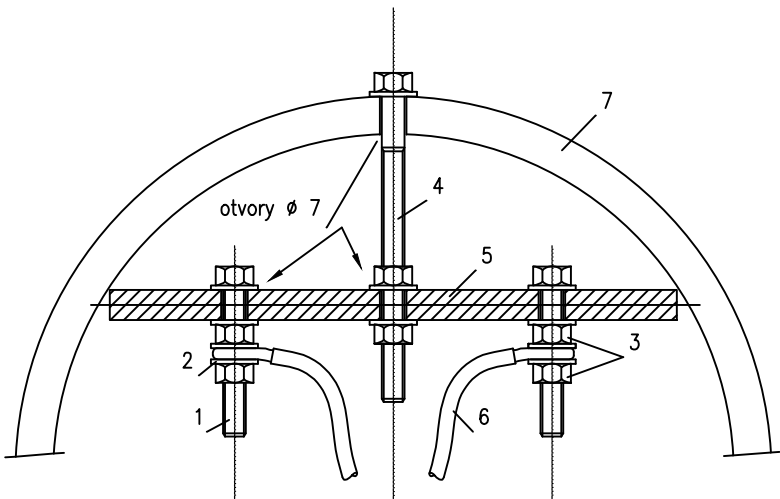

LEGENDA

OZN.	NÁZEV	ČSN	KS
1	Mosazný šroub M 6x40	021103	2
2	Mosazná podložka M6	021701	10
3	Mosazná matice M6	021401	6
4	Mosazný šroub M6x75	021103	1
5	Izolační deska (texgumoid 150x60x8)		1
6	Vodič – ocel. nerez lanko 4 mm2		
7	Uzávěrový poklop	136581	

V ŠOUPÁTKOVÉM POKLOPU
ŘEZ



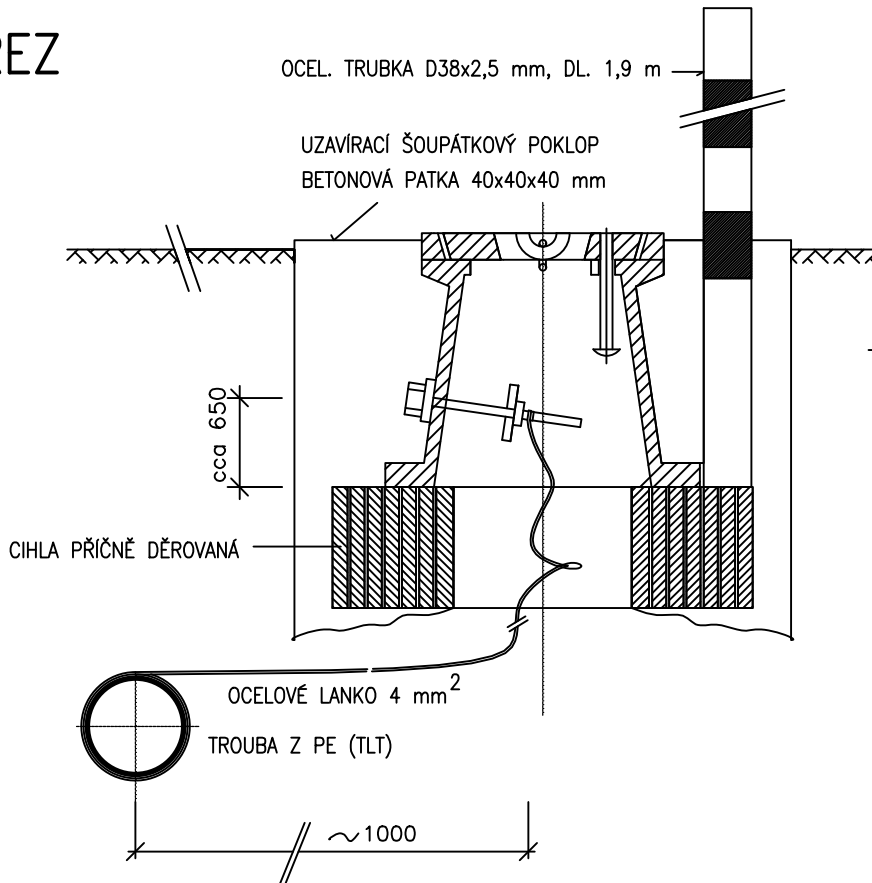


SCHÉMA ZAPOJENÍ

V MÍSTECH ARMATUR S ULIČNÍM POKLOPEM BUDE VODIČ CY 6 mm2
VYVEDENÝ DO POKLOPU Z OBOU SMĚRŮ S REZERVOU 0,5 M
KAŽDÝ VÝVOD MÁ DÉLKU 2,5 M – POČET VÝVODŮ 4
VE VÝPISU MATERIÁLU JE 5% REZERVA CELKOVÉ DÉLKY VODIČE
NA VOLNÉ PŘEKLENUTÍ ARMATUR VODOVODNÍCH PŘÍPOJEK
PŘÍKLAD VYVEDENÍ VODIČE:

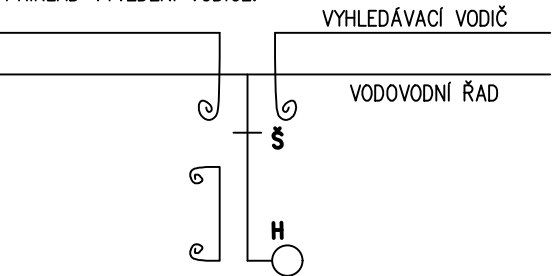


OCHRANA KABELŮ BĚHEM STAVBY M 1:50

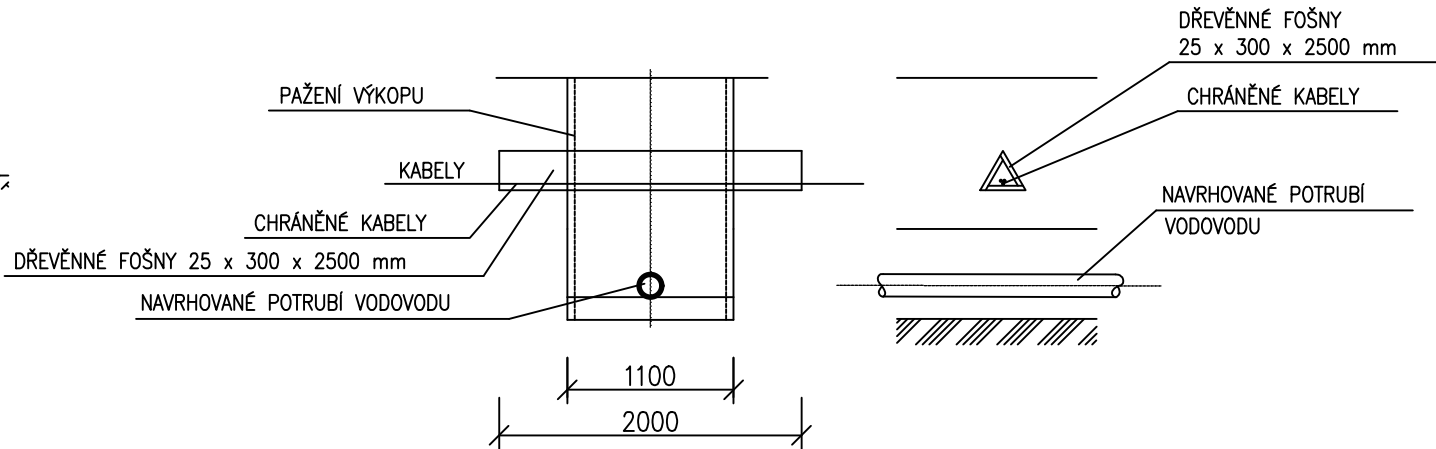

POČTY DÍLCŮ AZD PRO RŮZNÉ ŠÍŘKY VÝKOPŮ		
ŠÍŘKA VÝKOPU (mm)	POČET DÍLCŮ AZD 13–100 (KS)	POČET DÍLCŮ AZD 114–50 (KS)
1000	2	4
1300–1400	2	4
2000	3	6

OCHRANA KABELŮ PO DOKONČENÍ STAVBY M 1:50

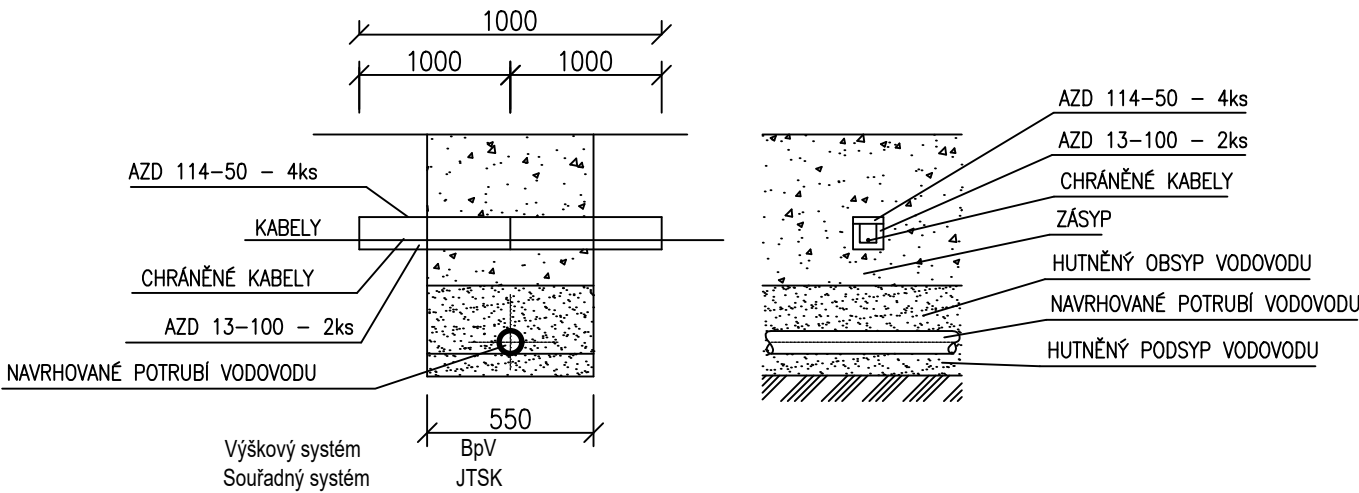

Výškový systém
Souřadný systém

BpV
JTSK

Investor:	SLOVÁCKÉ VODÁRNÝ A KANALIZACE, a.s., Za Olšávkou, 290, 686 01 UHERSKÉ HRADIŠTĚ	Vypracoval: JANA BEZDĚKOVÁ ČKAIT - TV02-1220069	
Místo stavby:	ZÁHOROVICE	tel: 604 705 966 e-mail: bezdekova.projekce.vk@gmail.com DS: z4ind62	
Název stavby:		ZÁHOROVICE - REKONSTRUKCE ŘADU B3	
Objekt:		Stupeň	DPZ + DPS
Část:		Datum	05/2025
D.1 Dokumentace stavebního nebo inženýrského objektu		Formát	2 A4
D.1.7		Měřítko:	1:25
D.1.7		Č.zakázky/výkresu:	Č.paré:
D.1.7		2025-VK-005	
D.1.7		D.1.7	