


SKLONOVÉ POMĚRY:

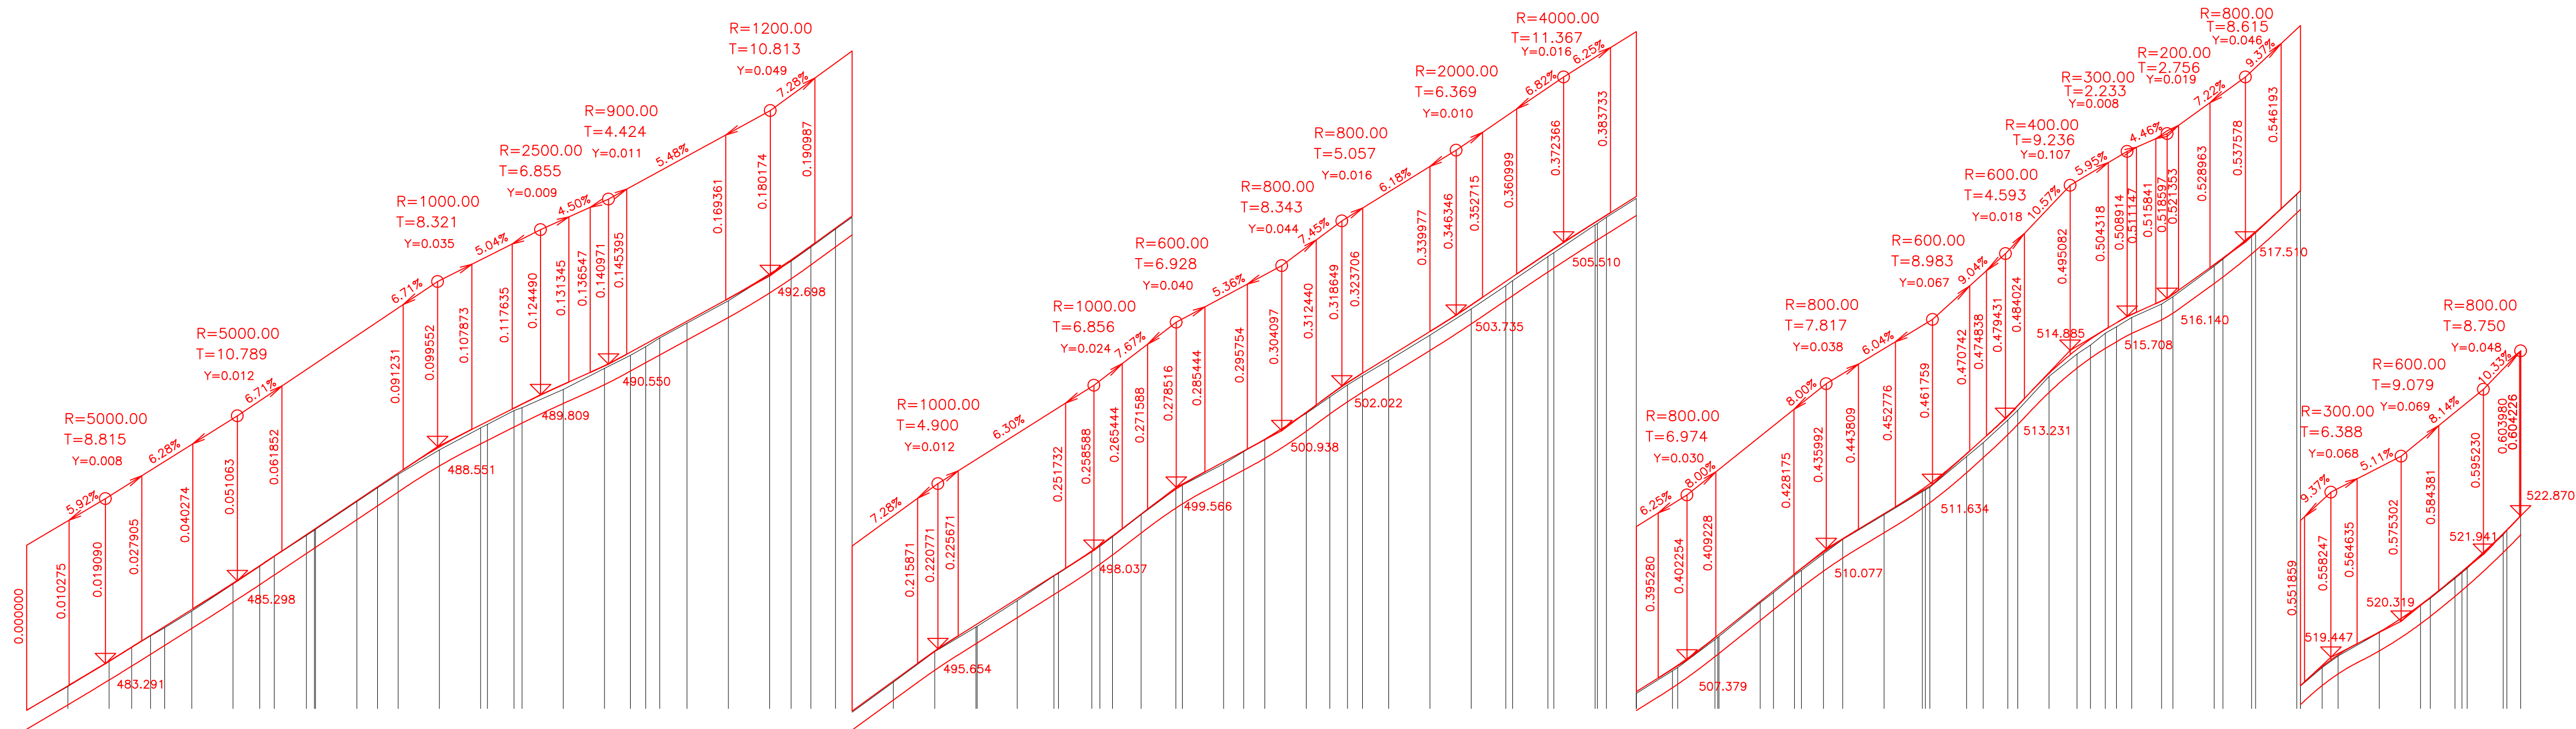


KÓTY NIVELETY:

KÓTY TERÉNU:


SROVNÁVACÍ ROVINA:

STANIČENÍ:

SMĚROVÉ POMĚRY:

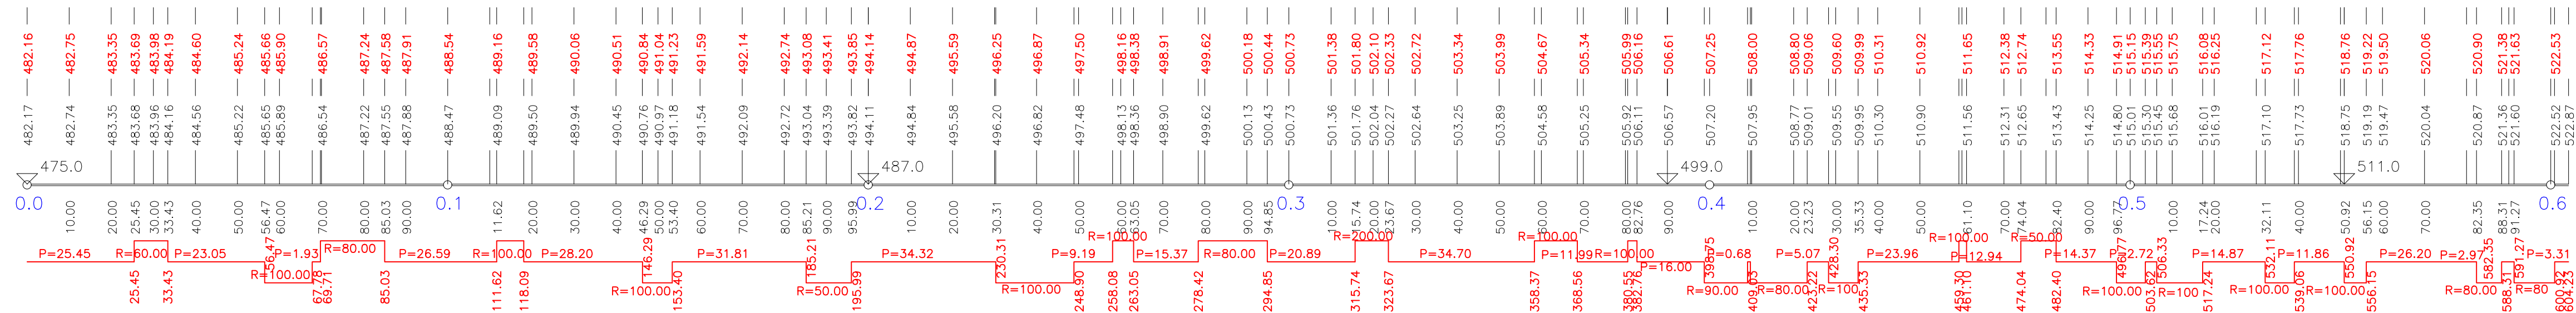

Výškový systém: B.p.v.

| | | | | |
|---------------------------------|-------------------------------|------------|-------------------|---|
| PROJEKTANT | | KONTROLA | ZODP.PROJEKTANT | <div><div>LESPŮJEKT KRNŮV s. r. o.</div></div> <div>Projektční, inženýrská a geodetická kancelář</div> |
| M. Prokop | | Ing. Řehka | Ing. Zbyněk Novák | |
| INVESTOR: Obec Holčovice | | | | |
| KRAJ: Moravskoslezský | MĚSTSKÝ (OB.) ÚŘAD: Holčovice | | | |
| STAVBA: | | | | |
| Holčovice MK - panelová vozovka | | | | |
| OBJEKT: SO 101 - Komunikace | | | | |
| OBSAH: Podélný profil | | | | |
| FORMÁT | | | | 4 x A4 |
| DATUM | | | | 09/2024 |
| ZAKÁZKA ČÍSLO | | | | 13802 |
| STUPEŇ | | | | DSP |
| MĚŘÍTKO : 1:1000/100 | | | | ČÍSLO VÝKRESU: 101.2.2 |