


a) V KOMUNIKACI

b) VE VOLNÉM TERÉNU

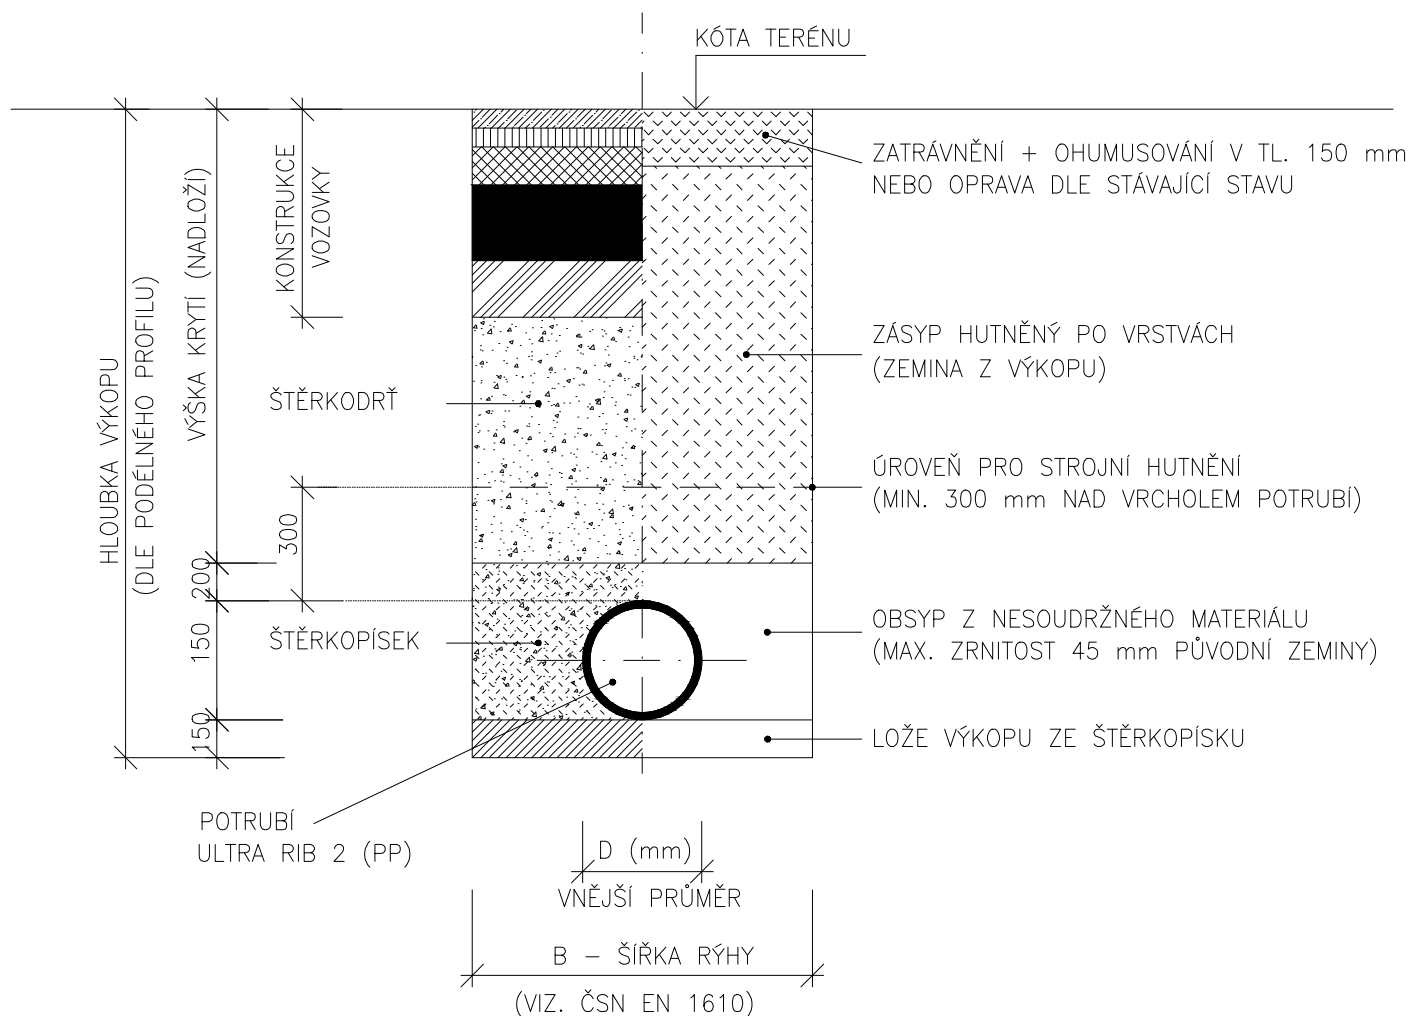

LESPROJEKT KRNOV
s.r.o.
Revoluční 1138/76 794 02 KRNOV
Tel. 554 615 878, Fax: 554 611 430

PROJEKTANT	KONTROLA	ZODP.PROJEKTANT
M. Prokop	Ing. Řehka	Ing. Zbyněk Novák
INVESTOR: Obec Holčovice		
KRAJ: Moravskoslezský	MĚSTSKÝ (OB.) ÚŘAD: Holčovice	
STAVBA:		
Holčovice MK - panelová vozovka		
OBSAH:		
Vzorový výkres uložení potrubí		

LESPROJEKT
KRNOV s. r. o.

FORMÁT	A4
DATUM	09/2024
STUPEŇ	13802
ČÍSLO ZAKÁZKY	DSP
MĚŘITKO : 1:50	ČÍSLO VÝKRESU: 101.2.6