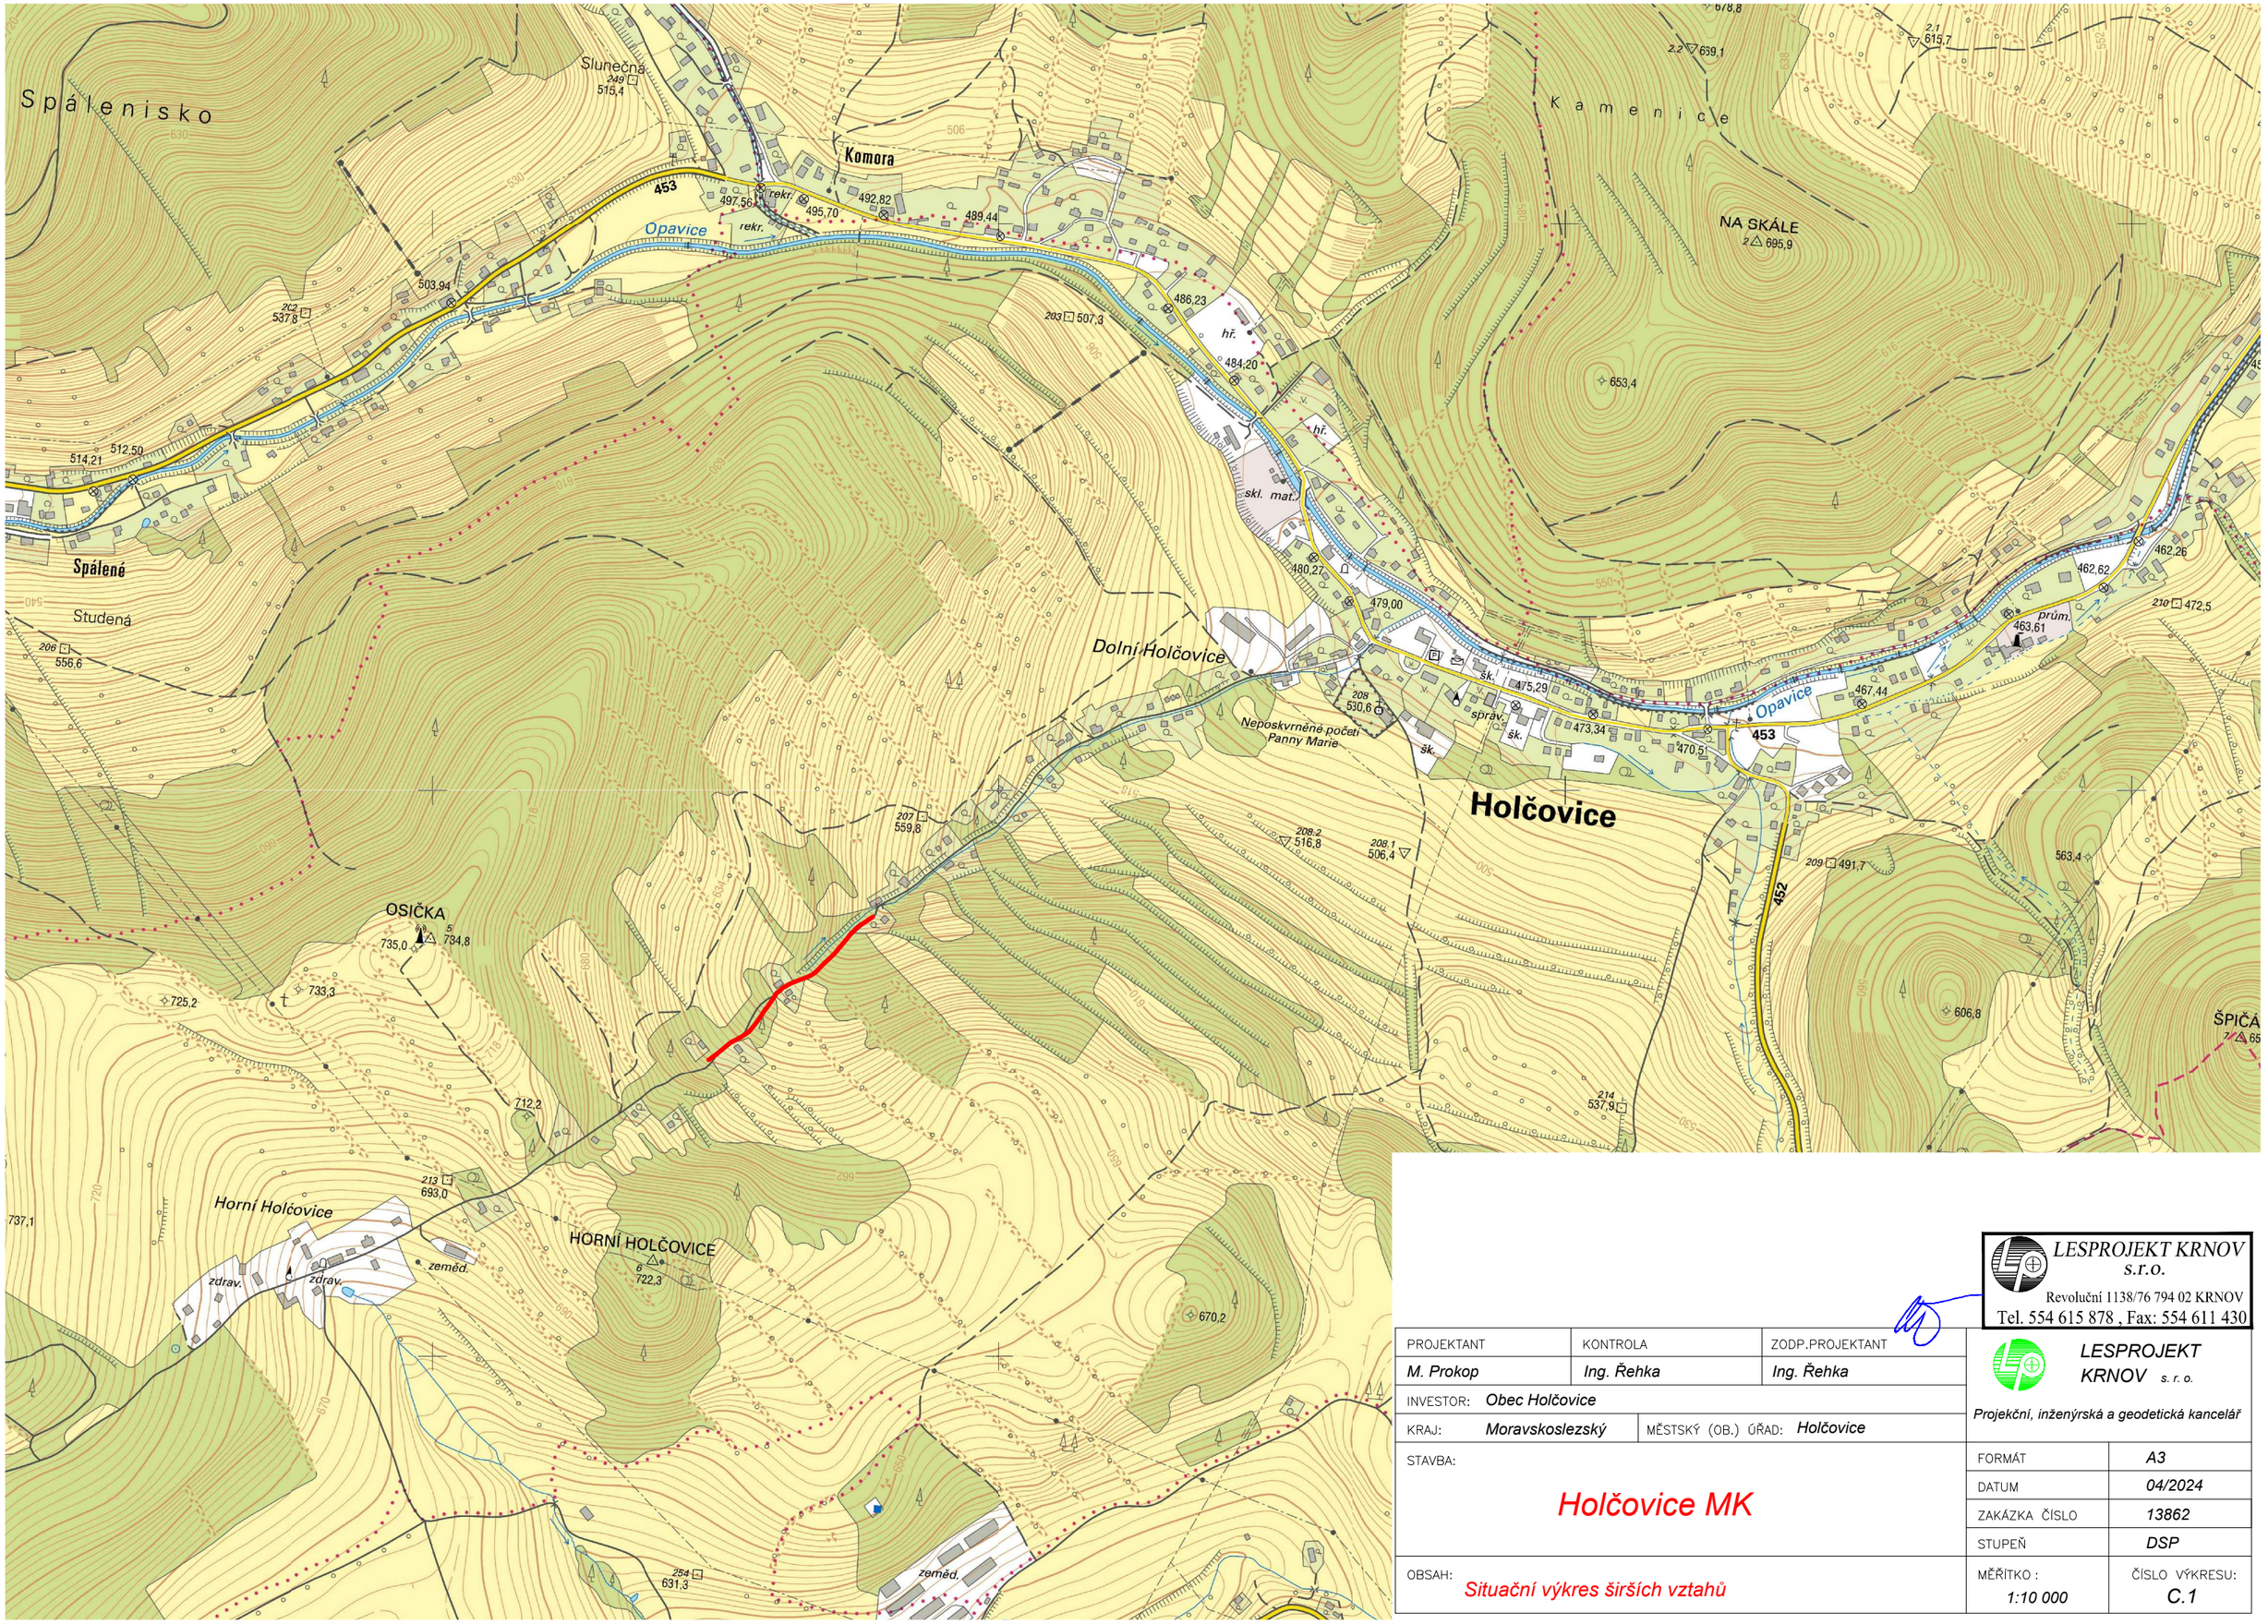


LESPROJEKT KRNOV s.r.o.
Revoluční 1138/76 794 02 KRNOV
Tel. 554 615 878 , Fax: 554 611 430

| PROJEKTANT | KONTROLA | ZODP.PROJEKTANT |
|---|---|---|
| M. Prokop | Ing. Řehka | Ing. Řehka |

INVESTOR: Obec Holčovice

KRAJ: Moravskoslezský | MĚSTSKÝ (OB.) ÚŘAD: Holčovice

STAVBA:

# Holčovice MK

OBSAH: Situační výkres širších vztahů

LESPROJEKT KRNOV s. r. o.
Projekční, inženýrská a geodetická kancelář

| | |
|---|---|
| FORMÁT | A3 |
| DATUM | 04/2024 |
| ZAKÁZKA ČÍSLO | 13862 |
| STUPEŇ | DSP |
| MĚŘÍTKO : 1:10 000 | ČÍSLO VÝKRESU: C.1 |