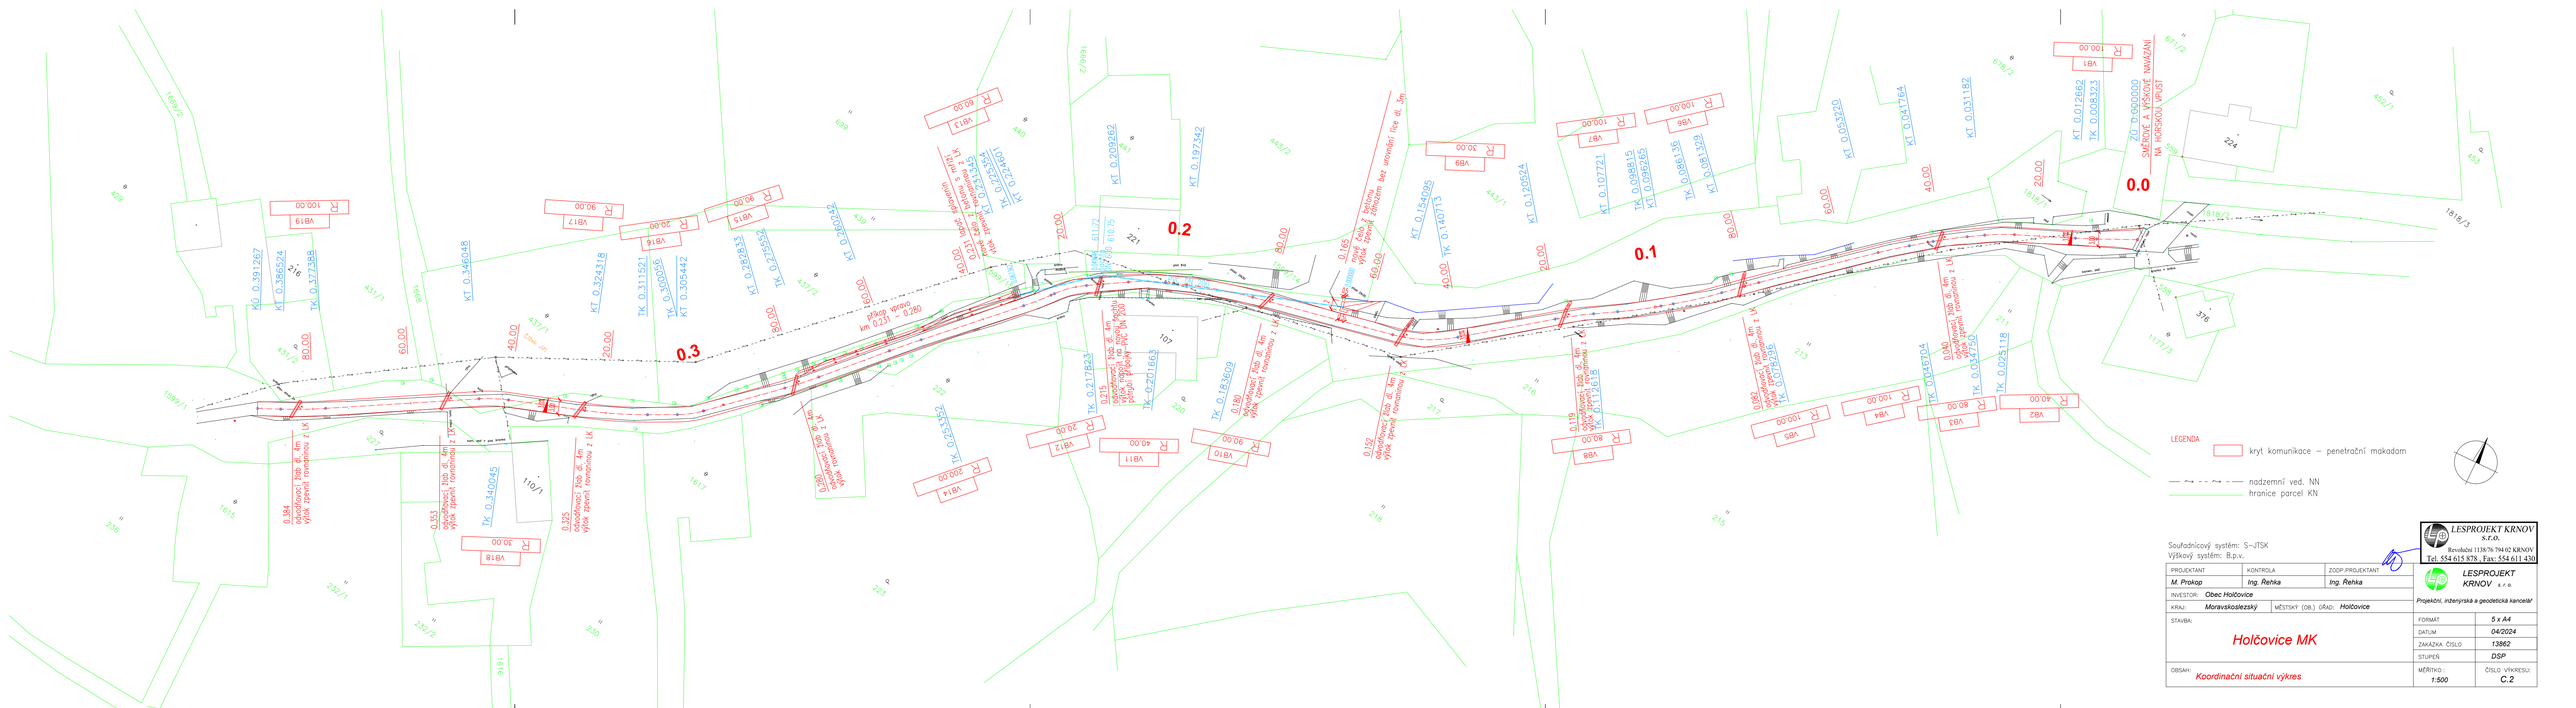

Souřadnicový systém: S-JTSK
Výškový systém: B.p.v.

LESPROJEKT KRNOV s.r.o.
Revoluční 1138/76 794 02 KRNOV
Tel. 554 615 878, Fax: 554 611 430

PROJEKTANT	KONTROLA	ZODP.PROJEKTANT
M. Prokop	Ing. Řehka	Ing. Řehka

LESPROJEKT KRNOV s.r.o.
Projekční, inženýrská a geodetická kancelář

INVESTOR: Obec Holčovice
KRAJ: Moravskoslezský
MĚSTSKÝ (OB.) ÚŘAD: Holčovice

STAVBA:
Holčovice MK

OBSAH:
Koordinační situační výkres

FORMÁT	5 x A4
DATUM	04/2024
ZAKÁZKA- ČÍSLO	13862
STUPEŇ	DSP
MĚŘÍTKO :	1:500
ČÍSLO VÝKRESU:	C.2