



NÁSTUPIŠTĚ 10-13
M 1:100


NÁSTUPIŠTĚ 13

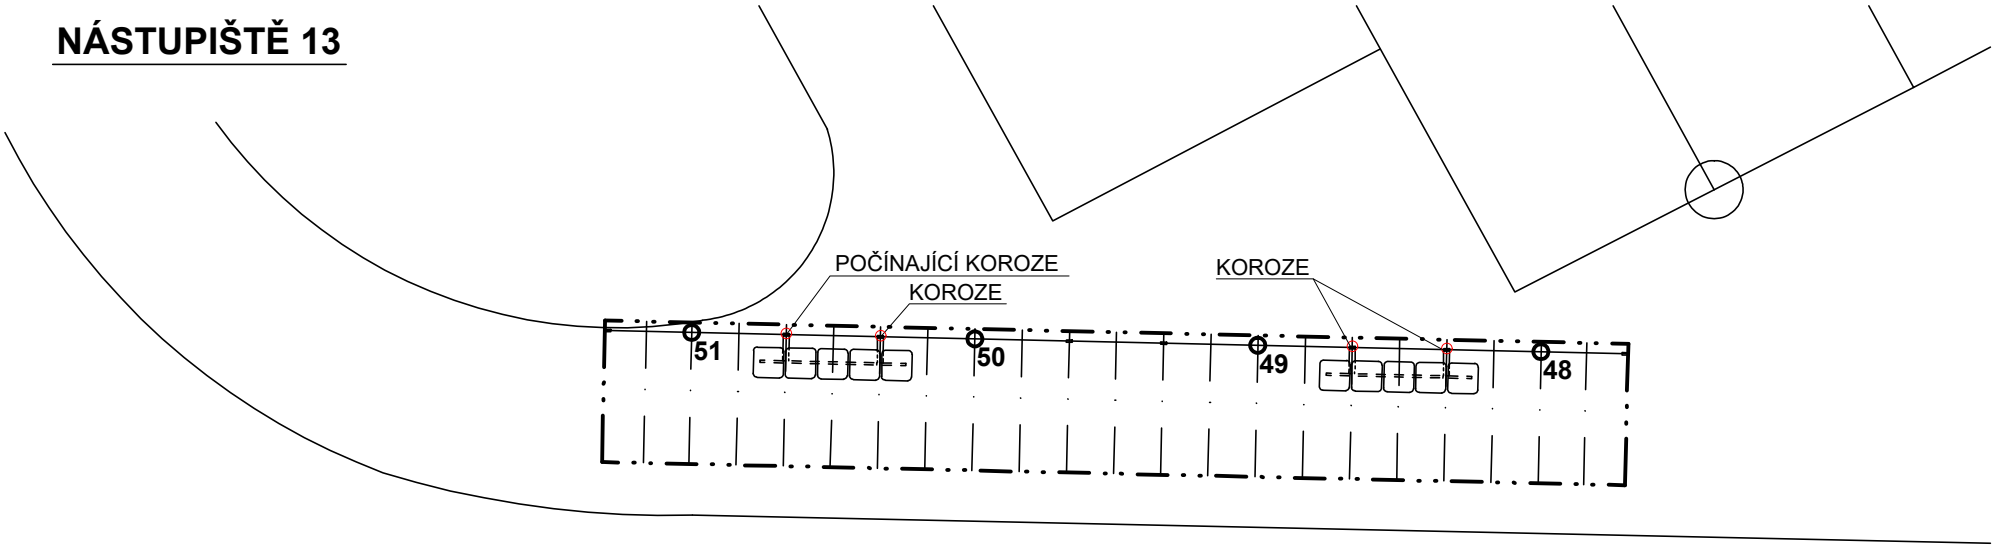

NÁSTUPIŠTĚ 12

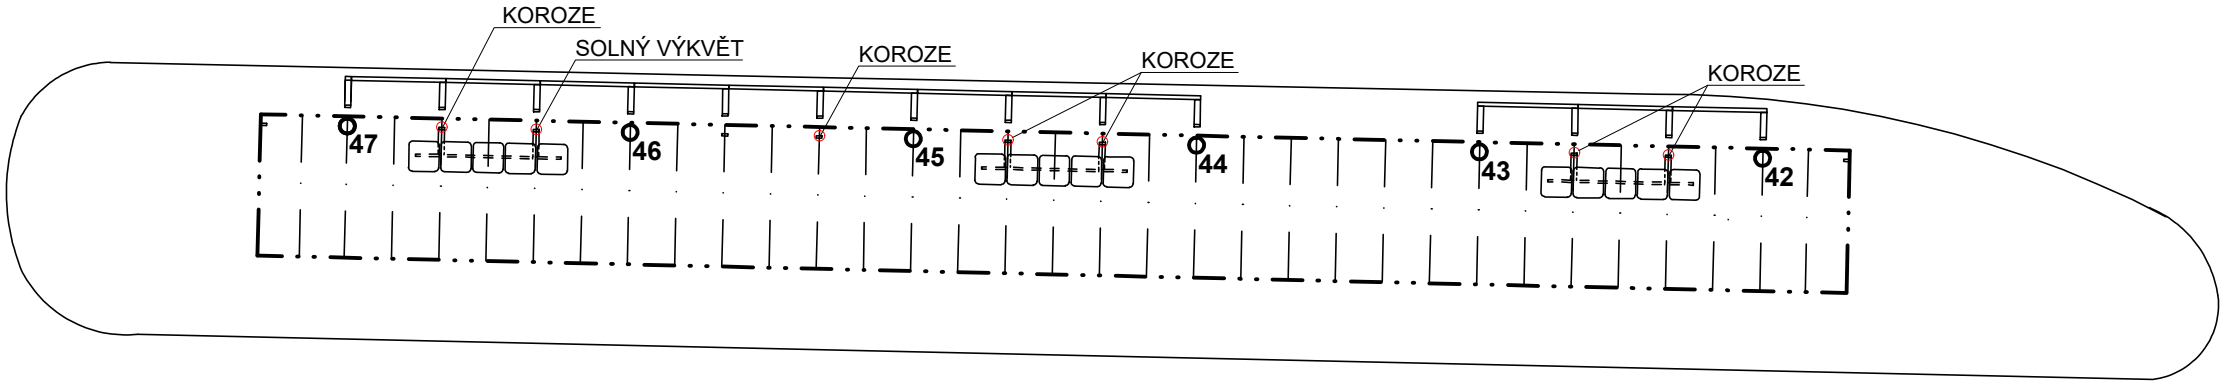

NÁSTUPIŠTĚ 10 a 11

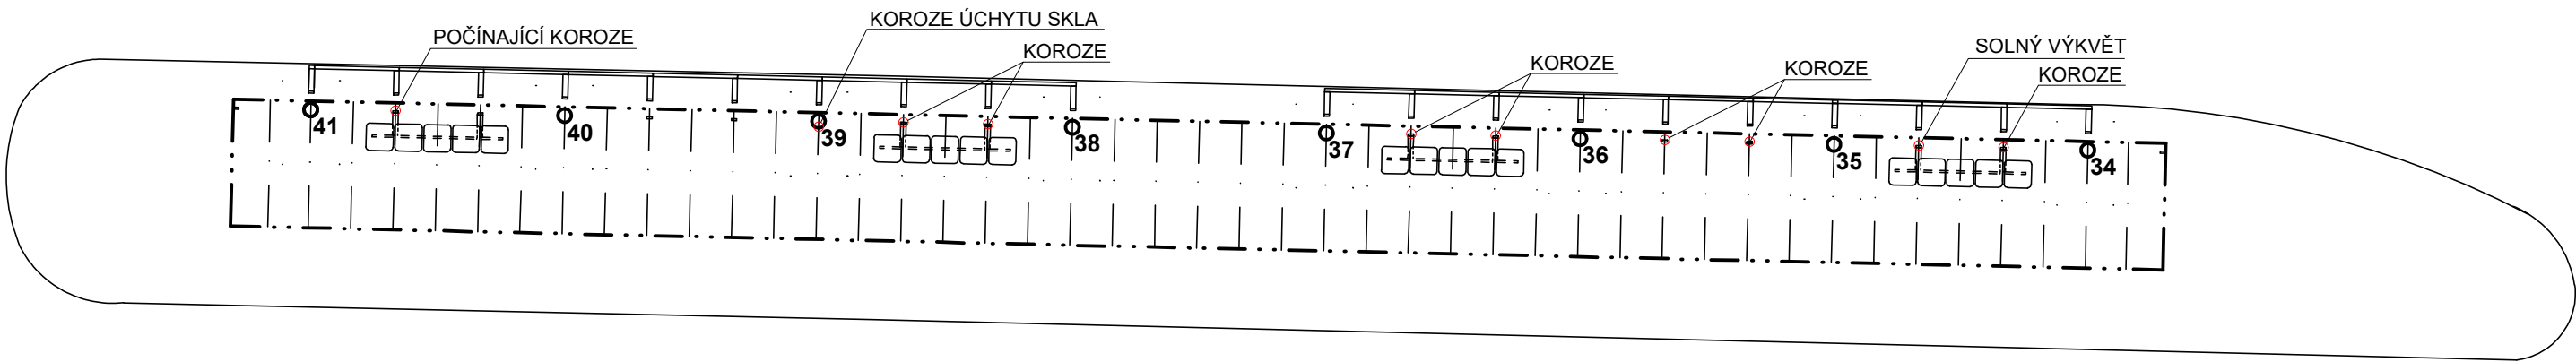

LEGENDA ZNAČEK

34, 35, 36, 51 - ČÍSLO MĚŘENÍ

OBJEDNATEL: Technické služby Havlíčkův Brod NA VALECH 3523, 580 01 HAVLÍČKŮV BROD			PROJEKT OKV s.r.o.  PROJEKT OKV NA VALECH 352 580 01 HAVLÍČKŮV BROD IČ: 294 16 302 tel: +420 776 866 570 e-mail: office@projekt-okv.cz											
VYPRACOVALA	Ing. Veronika BOČKOVÁ		<table><tr><td>ČÍSLO ZAKÁZKY</td><td>2021_KSS016</td></tr><tr><td>STUPEŇ PD</td><td>STAVEBNĚ TECHNICKÝ PRŮZKUM</td></tr><tr><td>DATUM</td><td>06 / 2021</td></tr><tr><td>FORMÁT</td><td>3 x A4</td></tr><tr><td>MĚŘITKO</td><td>1 : 100</td></tr></table>		ČÍSLO ZAKÁZKY	2021_KSS016	STUPEŇ PD	STAVEBNĚ TECHNICKÝ PRŮZKUM	DATUM	06 / 2021	FORMÁT	3 x A4	MĚŘITKO	1 : 100
ČÍSLO ZAKÁZKY	2021_KSS016													
STUPEŇ PD	STAVEBNĚ TECHNICKÝ PRŮZKUM													
DATUM	06 / 2021													
FORMÁT	3 x A4													
MĚŘITKO	1 : 100													
AUTOR PROJEKTU	Ing. Miroslav SOMMER													
ZODPOVĚDNÝ PROJEKTANT	Ing. Miroslav SOMMER													
AKCE: STAVEBNĚ TECHNICKÝ PRŮZKUM DOPRAVNÍ TERMINÁL HAVLÍČKŮV BROD														
VÝKRES: NÁSTUPIŠTĚ 10-13			ČÁST DOKUMENTACE STP	ČÍSLO VÝKRESU 03										