LEGENDA:

STÁVAJÍCÍ KONSTRUKCE

NOVÉ KONSTRUKCE

01 NOVÁ STŘEŠNÍ KRYTINA NA STÁVAJÍCÍ KCI KROVU- SYSTÉMOVÉ STŘEŠNÍ ŠABLONY 440x440MM ODSTÍN PATINA ŠEDÁ

02 NOVÁ STŘEŠNÍ KRYTINA NA NOVĚ DOPLNĚNÉ KCI KROVU - SYSTÉMOVÉ STŘEŠNÍ ŠABLONY 440x440MM ODSTÍN PATINA ŠEDÁ

03 ÚPRAVA A DOPLNĚNÍ STÁVAJÍCÍ STŘEŠNÍ KRYTINY - ASFALTOVÝ PÁS

STÁVAJÍCÍ ETERNITOVÁ STŘEŠNÍ KRYTINA BUDE NAHRAZENA NOVOU - PLECHOVOU, TVOŘENOU ŠABLONAMI BEZ PROLISU V BARVĚ ŠEDÉ
NOVÉ STŘEŠNÍ VÝLEZY I STŘEŠNÍ OKNA JSOU UVAŽOVÁNA VE STEJNÉM MÍSTĚ JAKO STÁVAJÍCÍ, DOJDE POUZE K JEJICH VÝMĚNĚ
VEŠKERÉ KLEMPÍŘSKÉ PRVKY VČETNĚ NÁSTŘEŠNÍCH ŽLABŮ JSOU SOUČÁSTÍ DODÁVKY STŘEŠNÍHO SYSTÉMU. PRVKY, KTERÉ NEBUDOU POUŽITÉ JAKO SYSTÉMOVÉ BUDOU PROVEDENY V TITANZINKU
DO STŘEŠNÍ ROVINY NENÍ POČÍTÁNO S ŽÁDNÝM NOVÝM ZÁSAHEM Z HLEDISKA VYTÁPĚNÍ, VZT NEBO ZTI. V PŘÍPADĚ POŽADAVKU VYVEDENÍ PRVKŮ TZB NAD STŘEŠNÍ ROVINU, DOJDE K VYUŽITÍ STÁVAJÍCÍCH NADSTŘEŠNÍCH TĚLES.

SOUČÁSTÍ REKONSTRUKCE STŘECHY JE I NOVÝ SYSTÉM HROMOSVODU.
TENTO BUDE NAPOJEN NA STÁVAJÍCÍ POZEMNÍ ZEMNÍCÍ SESTAVU, KTERÁ JE VYHOVUJÍCÍ.

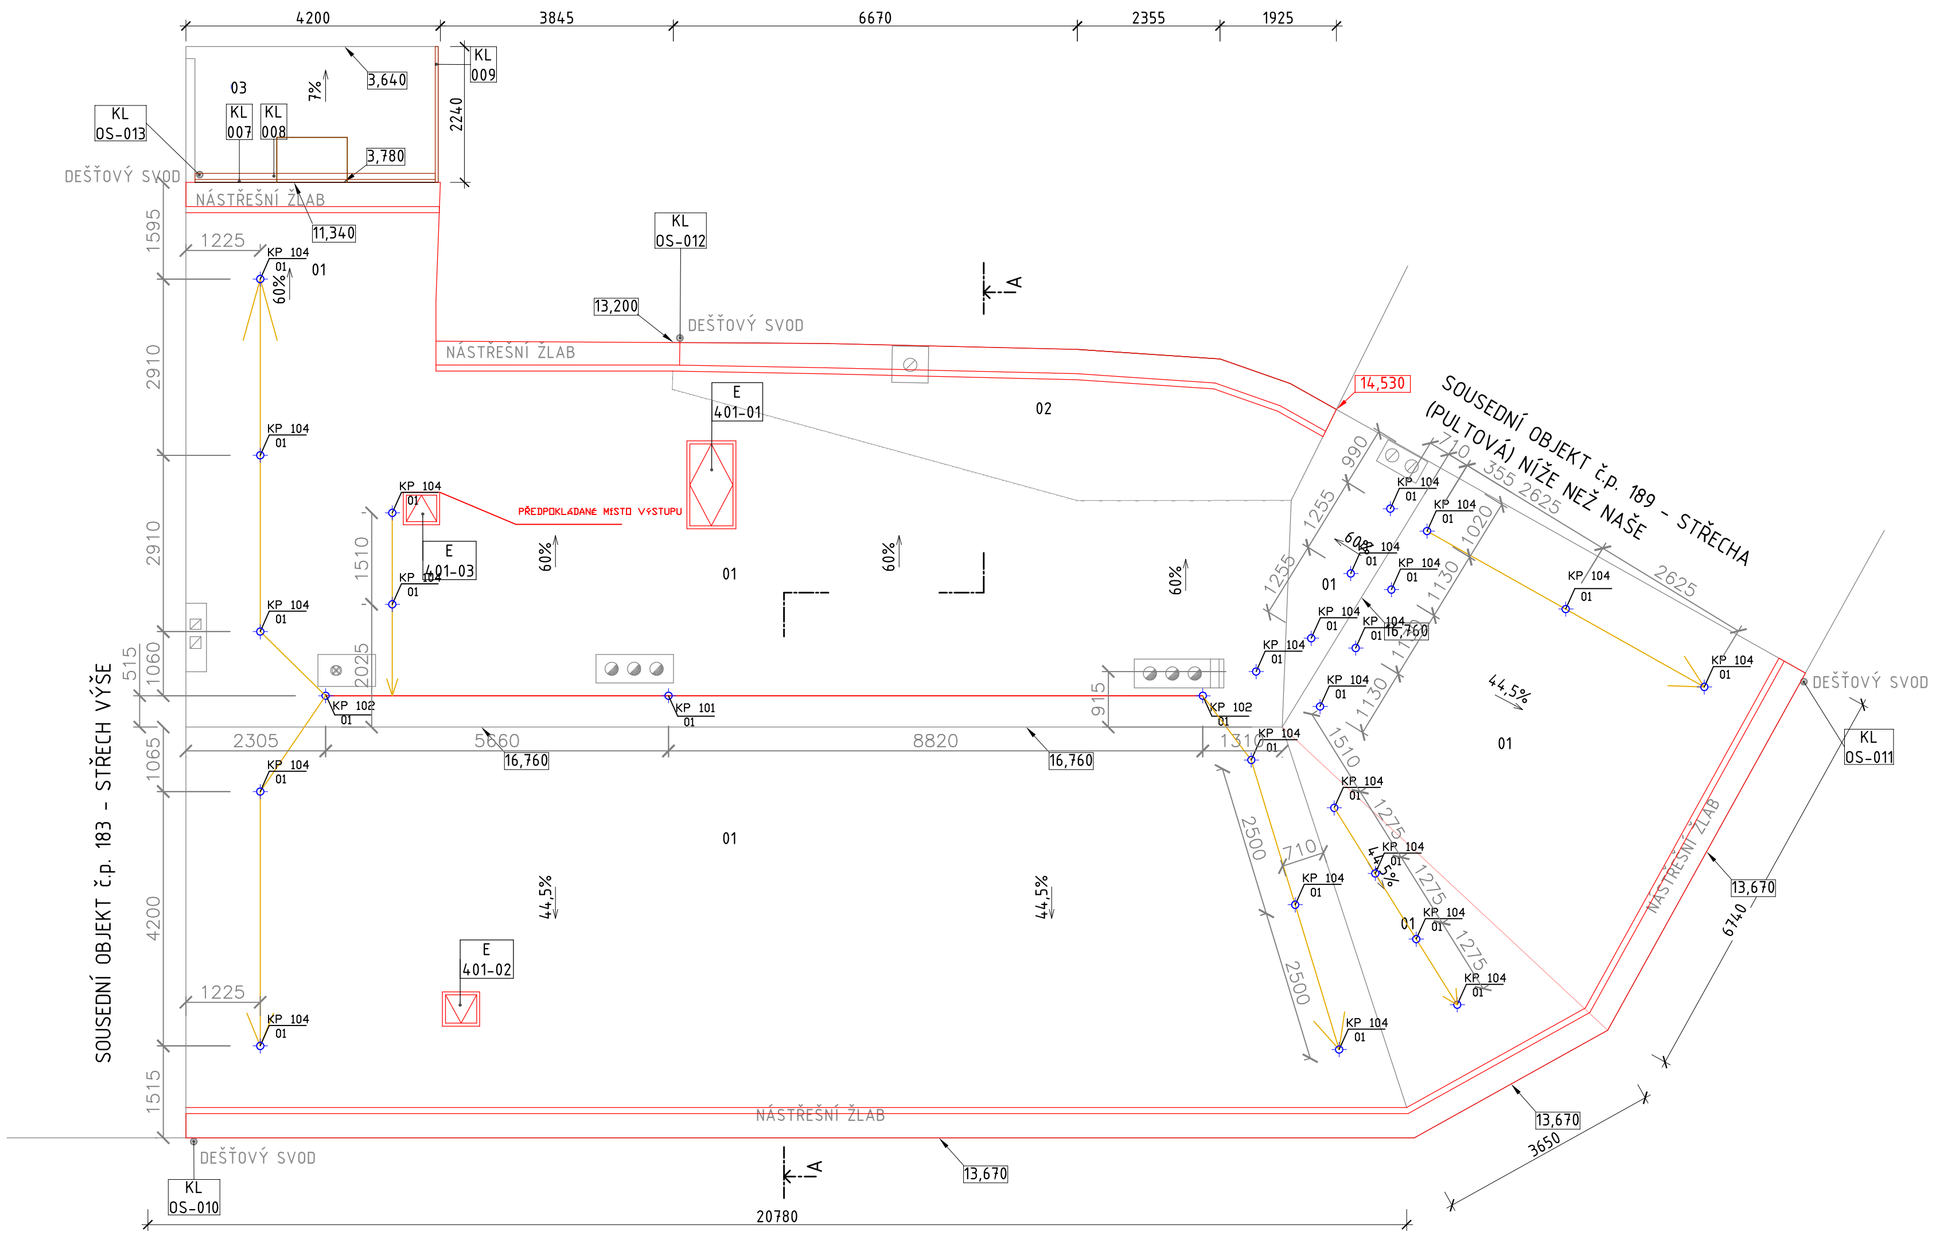

UPOZORNĚNÍ !
Před zadáním do výroby musí zhotovitel vypracovat výrobně technickou a montážní neboli dodavatelskou dokumentaci a zkontrolovat její soulad s příslušnými souvisejícími částmi dokumentace pro realizaci stavby! Při zjištění eventuelních nejasností nebo nesrovnalostí v dokumentaci je nutné, aby o nich neprodleně informoval zpracovatele dokumentace pro realizaci stavby!

Podle zákona č. 283/2021 Sb., stavební zákon v platném znění není vyžadováno oprávnění pro vypracování tohoto návrhu ve smyslu zákona č. 360/1992 Sb. pro výkon povolání autorizovaných architektů a o výkonu povolání autorizovaných inženýrů a techniků činných ve výstavbě, ve platném znění.

LEGENDA - ZÁCHYTNÝ SYSTÉM PROTI PÁDU OSOB
LEGEND-RESTRAINT TO PREVENT FALLS

ZNAČKA	POPIS	POČET KS
KP 101 01	KOTVICÍ PRVEK TYPU C DLE ČSN EN 795-17235 ; SAMOSTATNÝ/PRŮBĚŽNÝ ANCHOR ELEMENT TYPE C ČSN EN 795-17235 ; SINGLE/CONTINUOUS POINT	1
KP 102 01	KOTVICÍ PRVEK TYPU C DLE ČSN EN 795-17235; KONCOVÝ ANCHOR ELEMENT TYPE C ČSN EN 795-17235; TERMINAL POINT	2
KP 103 01	KOTVICÍ PRVEK TYPU C DLE ČSN EN 795-17235 ; ROHOVÝ ANCHOR ELEMENT TYPE C ČSN EN 795-17235 ; CORNER POINT	0
KP 104 01	STŘEŠNÍ HÁK DLE ČSN EN 517/17235 SAFETY HOOKS ČSN EN 517/17235	24
	PODDAJNÉ KOTVICÍ VEDENÍ - NEREZOVÉ LANO / TEXTILNÍ PŘENOSNÉ LANO FLEXIBLE ANCHOR LINE - MANDATORY / ASSEMBLY ANCHOR LINE	0 m
	PERMANENTNÍ PODDAJNÉ KOTVICÍ VEDENÍ - POVINNÉ FLEXIBLE ANCHOR LINE - MANDATORY	15 m
	MAXIMÁLNÍ DÉLKA SPOJOVACÍHO PROSTŘEDKU MAXIMUM LENGTH TRAILER ROPE FOR FIXING ON ROPE SYSTEM	
	ZÓNA JIŠTĚNÉHO PÁDU - V DOSAHU RUKOU FALL ZONE - WITHIN ARMS REACH	
	VYMEZENÍ PROSTORU DLE NV č. 362/2005 Sb. - § 3, ODST. 4, PÍSMENO a) THE DEFINING AREA ACCORDING TO NV 362/2005 SB., § 3, PARA 4, LETTER A)	

Navrhl: Ing. Mojmír Klas, CSc. | Vypracoval: Ing. Mojmír Klas, CSc. | Datum 01/2026 | Zakázka číslo 003_2026

Mojmír Klas,s.r.o.
Štramberská 1127/28
742 21 Kopřivnice
IČO: 027 01 553
mob.: +420 734 278 824
e-mail: info@mk11.cz
www.mojmirklas.cz

ing.Mojmír Klas,CSc.
Znalecký kancelář v oboru bezpečnosti práce ve stavebnictví
Konzultační, projektová a inženýrská ochrany před pádem z výšky nebo do hloubky

VZDÁLENOST MEZI KOTVICÍMI BODY BUDE UPRAVENA DLE PLATNÉHO CERTIFIKÁTU PRO ZVOLENÝ VÝROBEK

UPOZORNĚNÍ
VEŠKERÉ POUŽITÉ MATERIÁLY SE POŽADUJÍ DODAT MINIMÁLNĚ VE STANDARDNÍM PROVEDENÍ A UVEDENÉ KVALITĚ S POPSANÝMI TECHNICKÝMI PARAMETRY. POŽADOVANÉ A STANOVENÉ VLASTNOSTI PRODÁVÉ DODAVATEL PŘED DODÁNÍM FORMOU TECHNICKÉHO LISTU, CERTIFIKÁTU, PROHLÁŠENÍM O SHODĚ, PŘEDLOŽENÍM DÍLENSKÉ/PROVÁDĚCÍ DOKUMENTACE K ODSOUHLASENÍ ZADAVATELEM A PROJEKTANTEM.

UPOZORNĚNÍ !
Před zadáním do výroby musí zhotovitel vypracovat výrobně technickou a montážní neboli dodavatelskou dokumentaci a zkontrolovat její soulad s příslušnými souvisejícími částmi dokumentace pro realizaci stavby! Při zjištění eventuelních nejasností nebo nesrovnalostí v dokumentaci je nutné, aby o nich neprodleně informoval zpracovatele dokumentace pro realizaci stavby!

Podle zákona č. 283/2021 Sb stavební zákon, není vyžadováno oprávnění pro vypracování tohoto návrhu ve smyslu zákona č. 360/1992 Sb. pro výkon povolání autorizovaných architektů a o výkonu povolání autorizovaných inženýrů a techniků činných ve výstavbě, ve platném znění.

Tento výkres je duševním vlastnictví firmy Mojmír Klas, IČO 749 163 27, předávání a poskytování informací třetí osobě bez souhlas firmy Mojmír Klas je zakázáno.

INDEX	ZMĚNA	DATUM	JMÉNO	PODPIS

ZODP. PROJEKTANT / CHECKED BY	NAVRHL / ELEBORATED BY Ing. Mojmír Klas, CSc.	KRESLIL /DRAW BY Ing. Mojmír Klas, CSc.
MÍSTO STAVBY/BUILDING SITE	Dlouhá 190, Hradec Králové	
STAVBA /CONSTRUCTION	Zřízení dílen a učeben pro církevní ZŠ	
OBJEKT / ANNEX	SO.01	
PROFESE /BRANCH	SYSTÉM ZACHYCENÍ PÁDU/SYSTEM TO RESTRAINT TO PREVENT FALL	
NÁZEV VÝKRESU / DRAWNING TITLE	STŘECHA/ROOF	

ing.Mojmír Klas,CSc.
Znalec v oboru posuzování bezpečnosti práce
Konzultační, projektová a inženýrská činnost
Mojmír Klas,s.r.o.
Štramberská 1127/28
742 21 Kopřivnice
IČO: 027 01 553
mob.: +420 734 278 824
e-mail: info@mk11.cz
www.mojmirklas.cz

DATUM / DATE	01/2026
POČET A4 / NUMBER A4	4 × A4
STUPEŇ /PHASE	DPS
MĚŘÍTKO / SCALE:	1:100
ČÍSLO ZAKÁZKY JOB NO.	003_2026
ČÍSLO VÝKRESU ANNEX NUMBER	D.1.1.01