


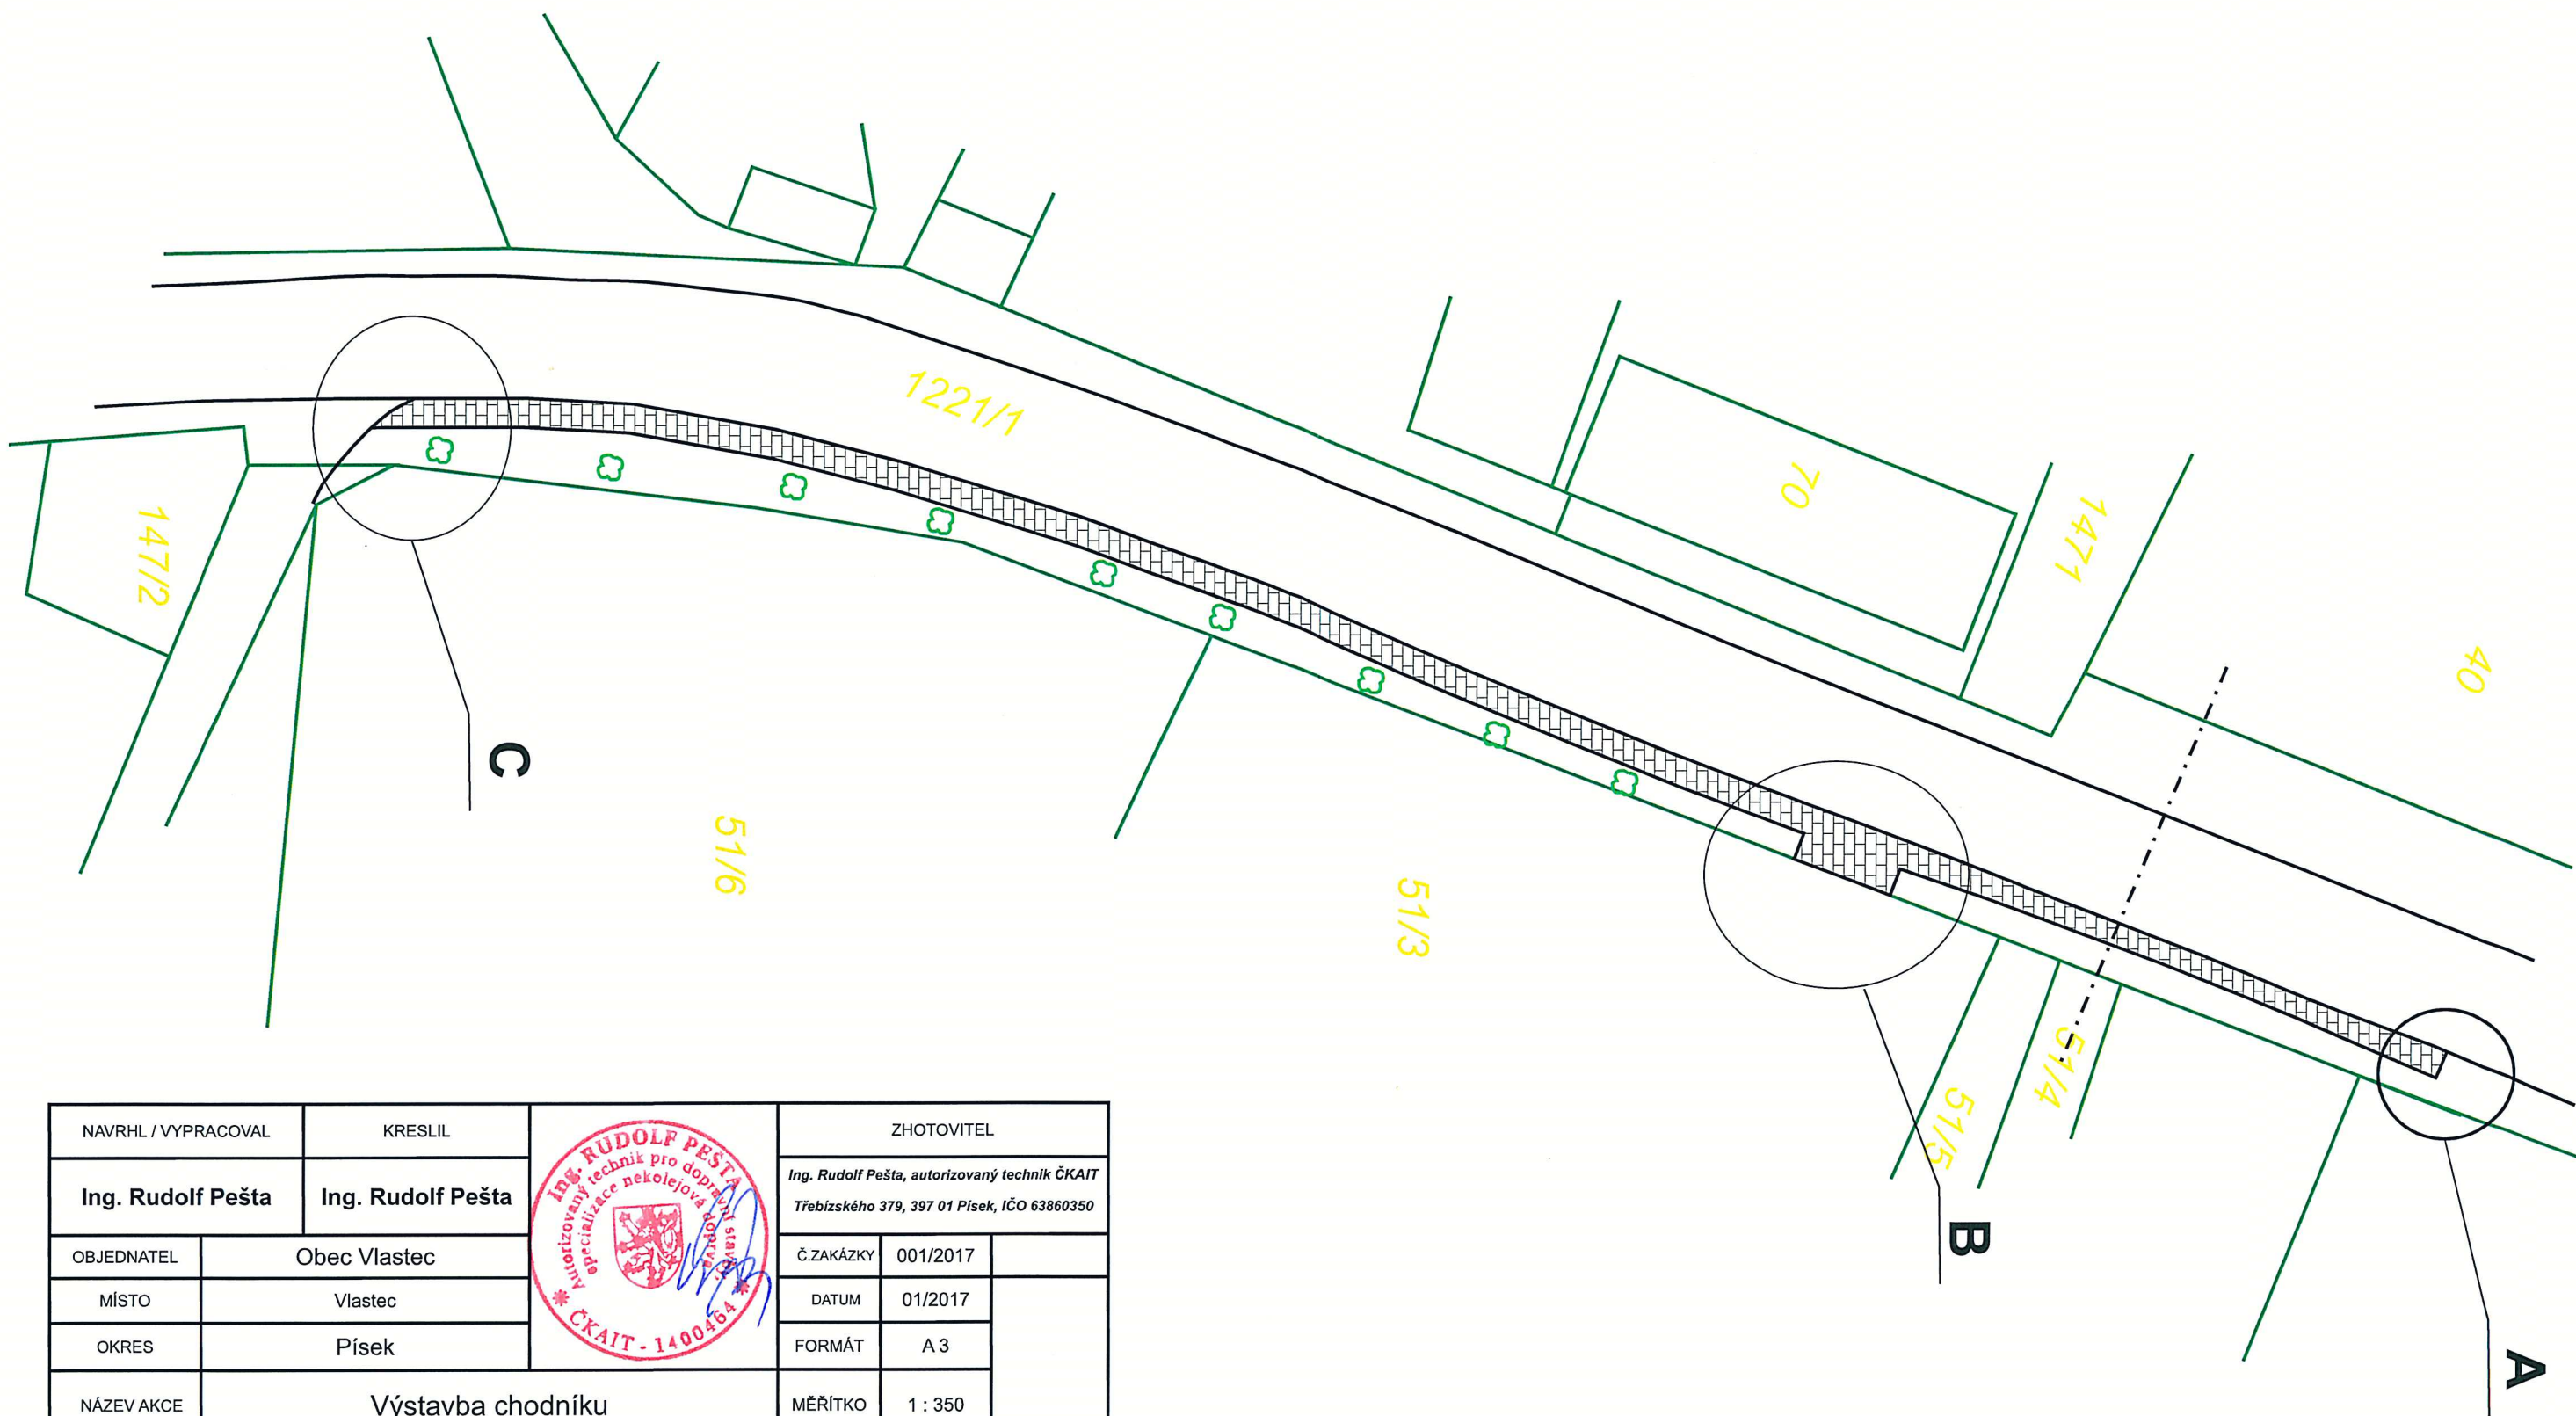

NAVRHL / VYPRACOVAL		KRESLIL		ZHOTOVITEL			
Ing. Rudolf Pešta		Ing. Rudolf Pešta		Ing. Rudolf Pešta, autorizovaný technik ČKAIT Třebízského 379, 397 01 Písek, IČO 63860350			
OBJEDNATEL	Obec Vlastec			Č.ZAKÁZKY	001/2017		
MÍSTO	Vlastec			DATUM	01/2017		
OKRES	Písek			FORMÁT	A 3		
NÁZEV AKCE	Výstavba chodníku			MĚŘÍTKO	1 : 350		
NÁZEV OBJEKTU				STUPEŇ	DUR,DSP, DSPS		
NÁZEV VÝKRESU	Umístění stavby			ČÁST	Č.OBJEKTU		Č.PŘÍLOHY
				E			3b