




POHLED SEVEROVÝCHODNÍ

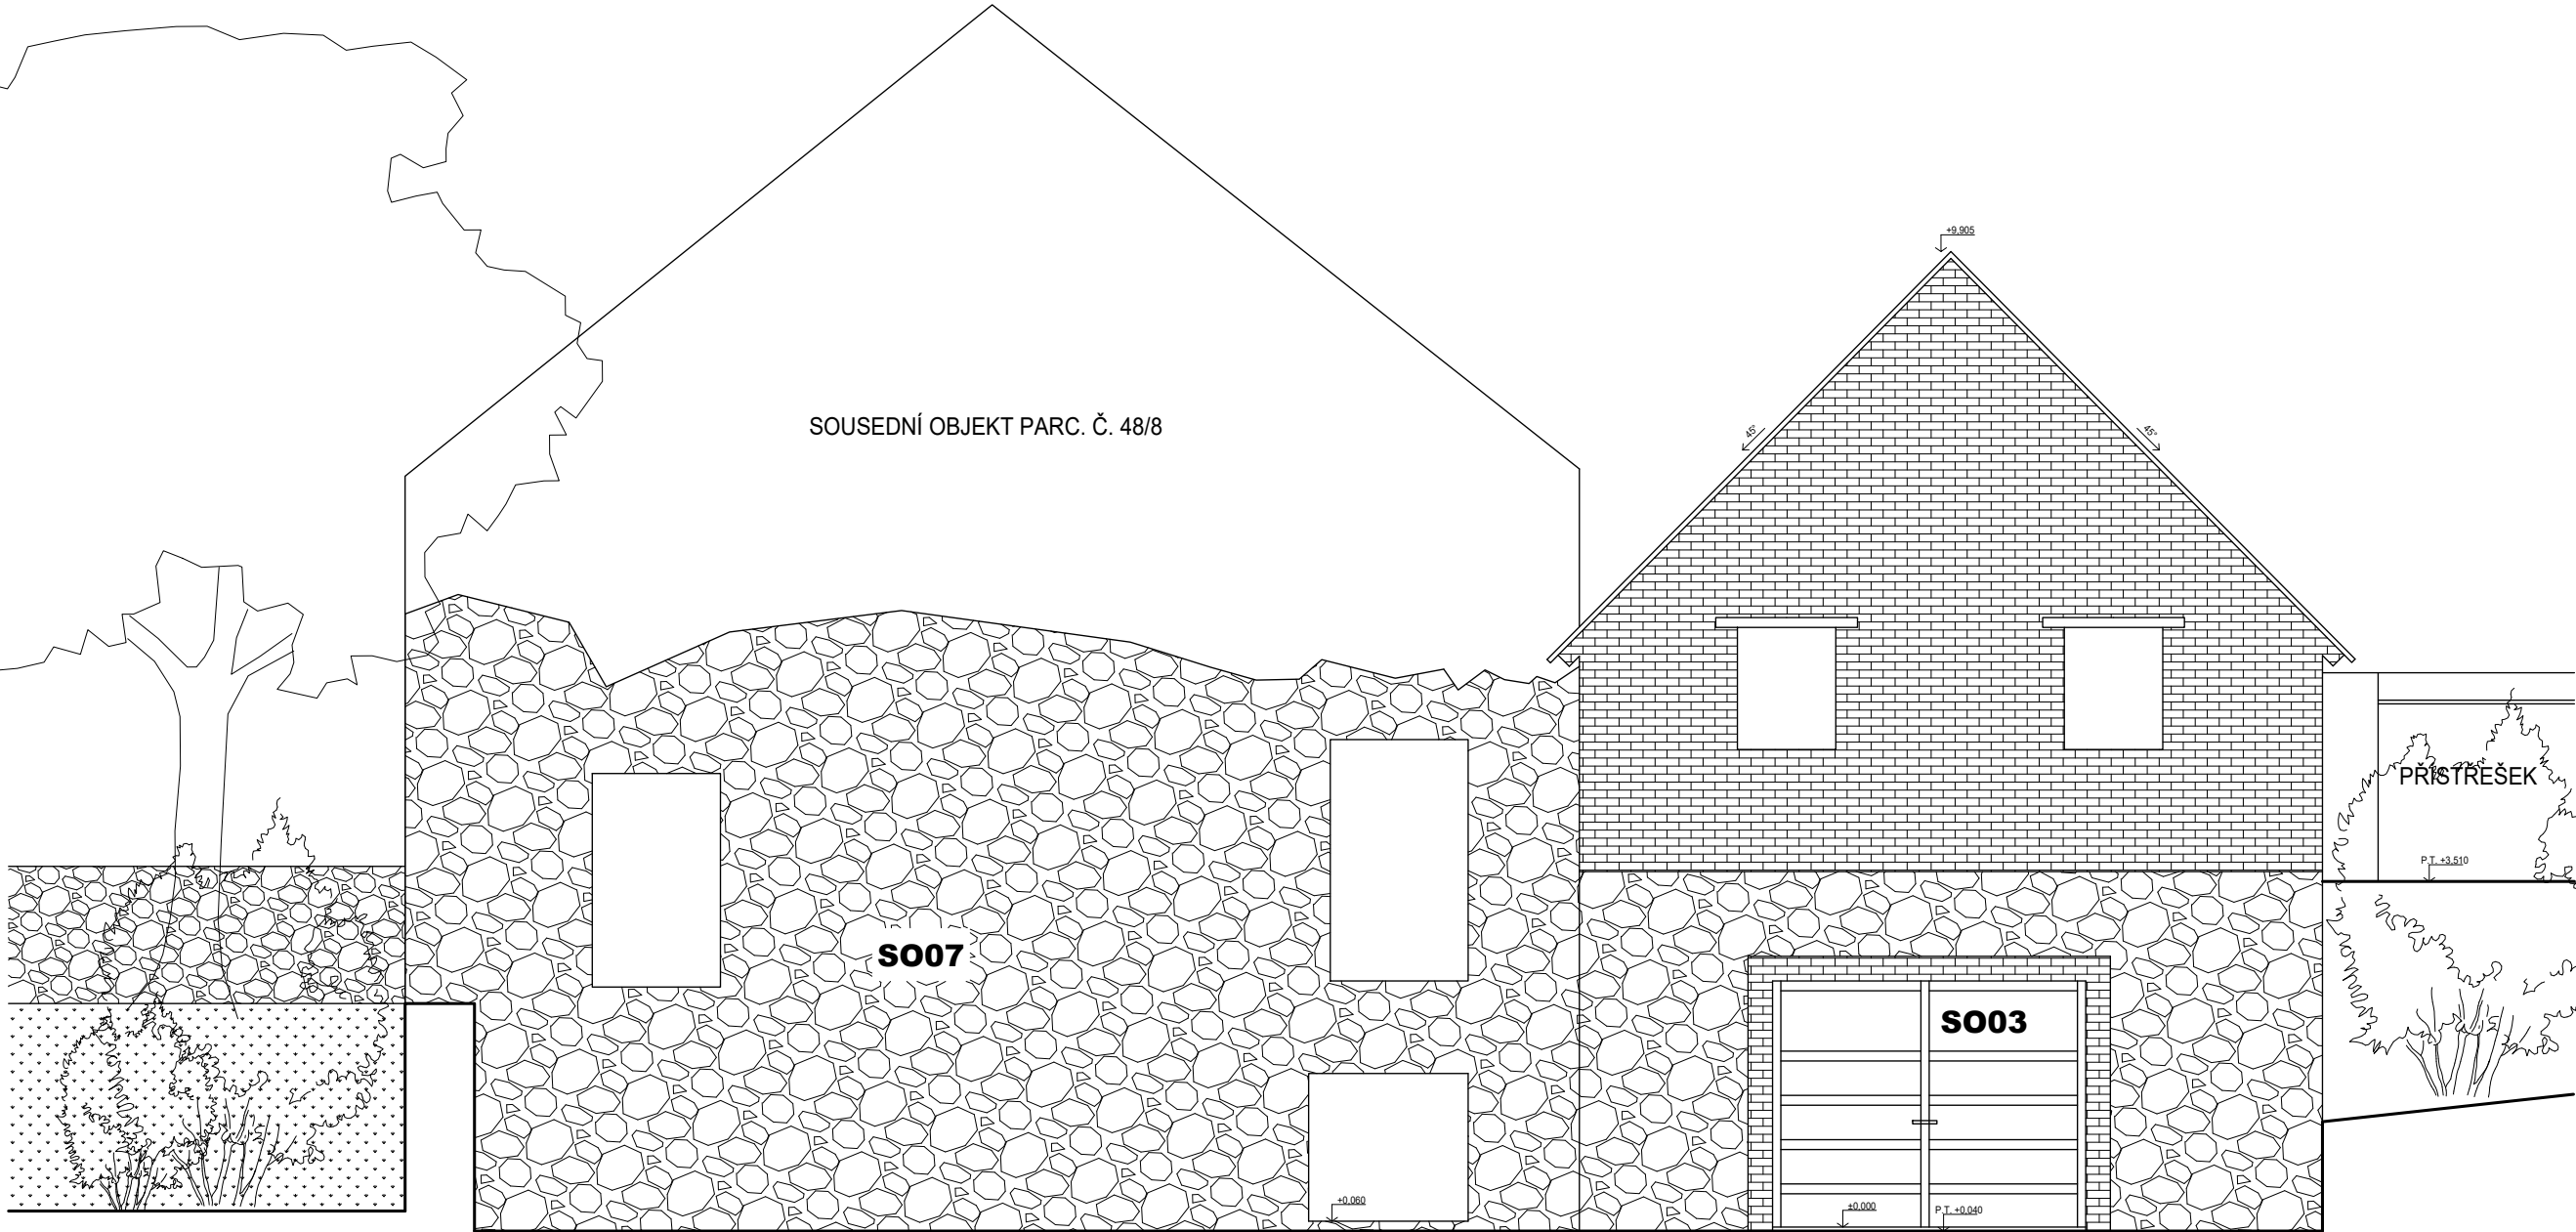

POHLED SVEROZÁPADNÍ

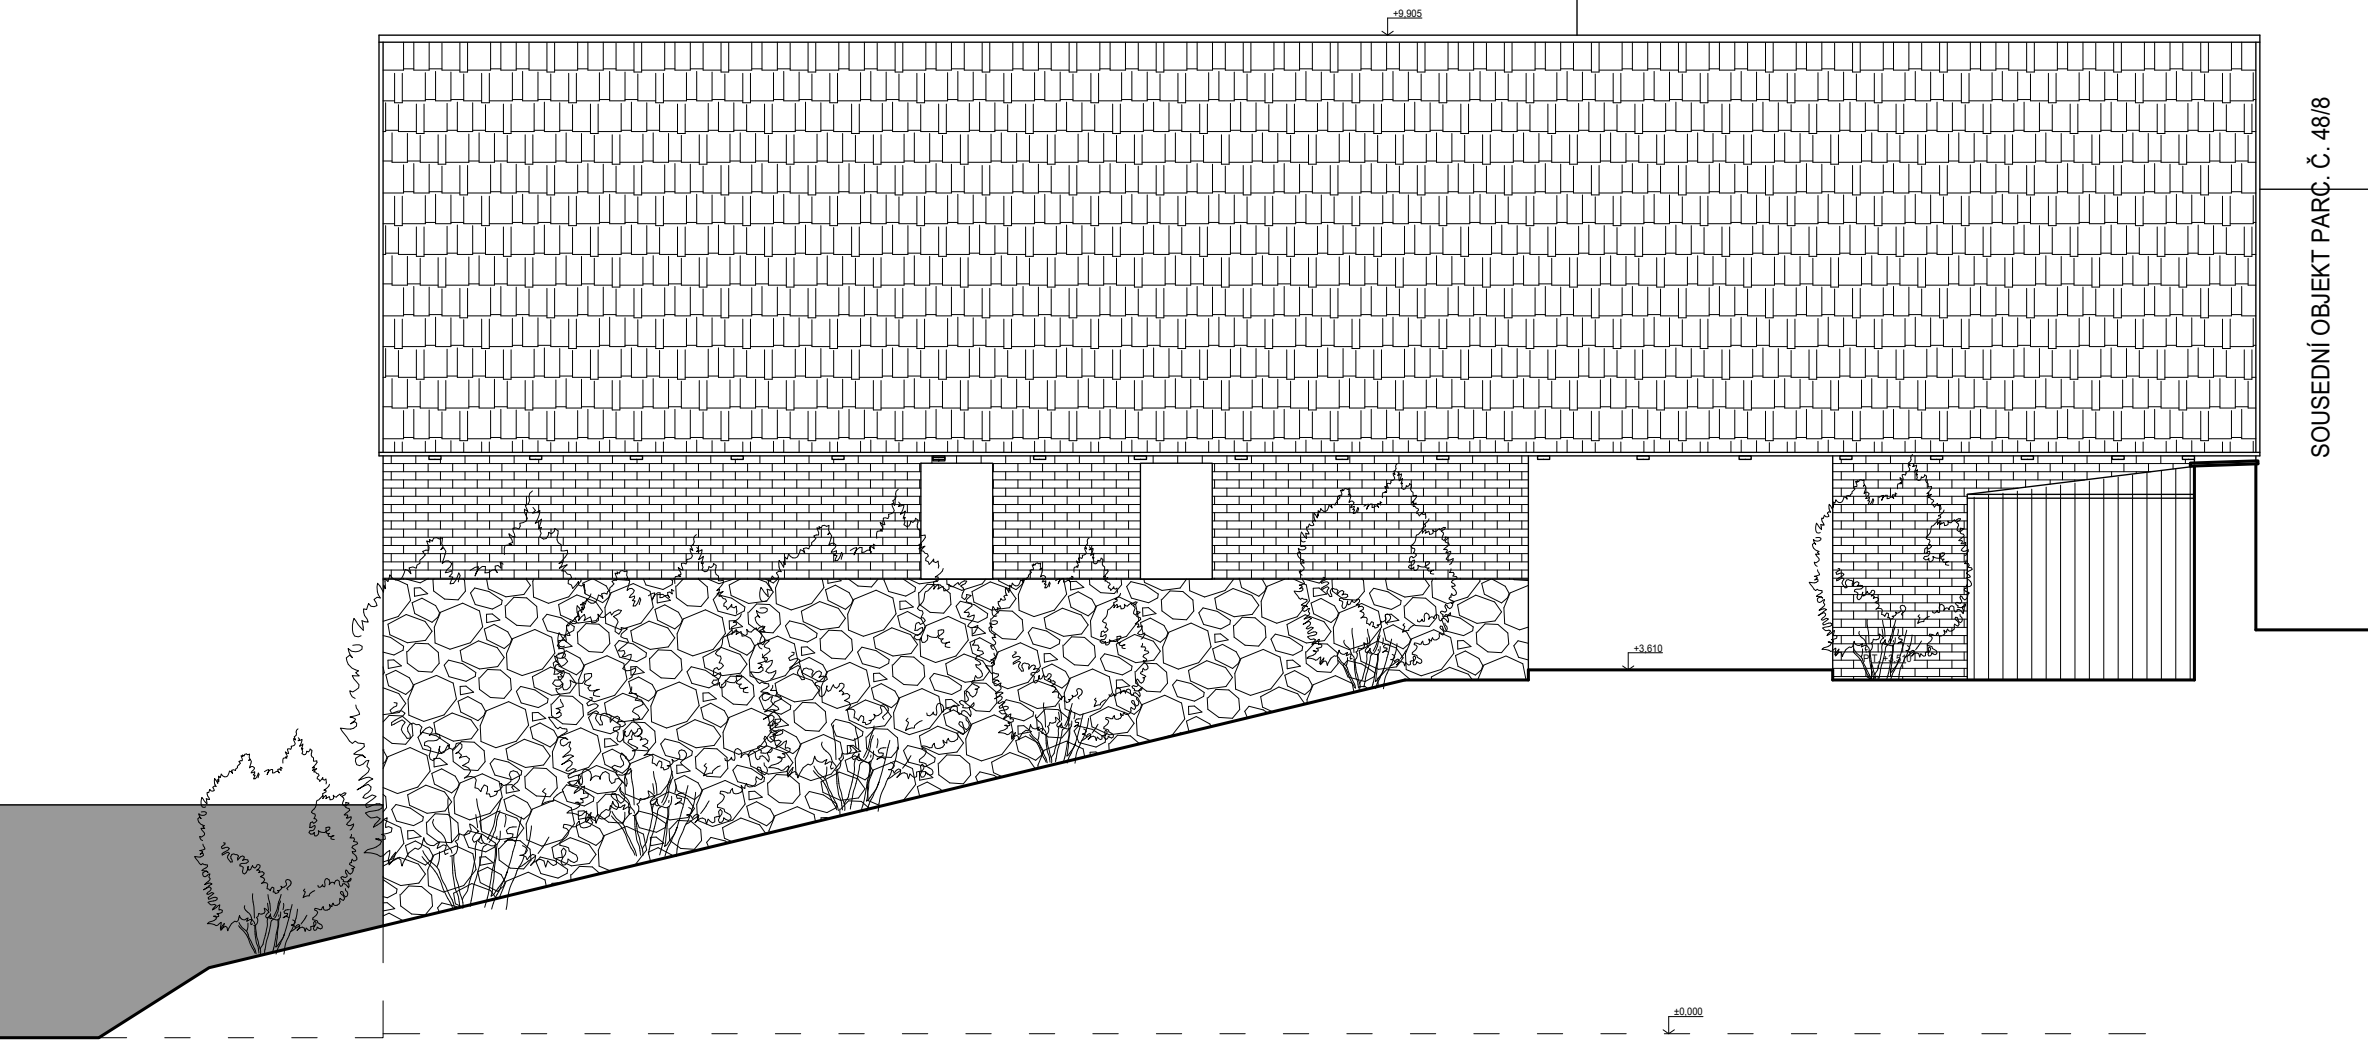

POHLED JIHOVÝCHODNÍ

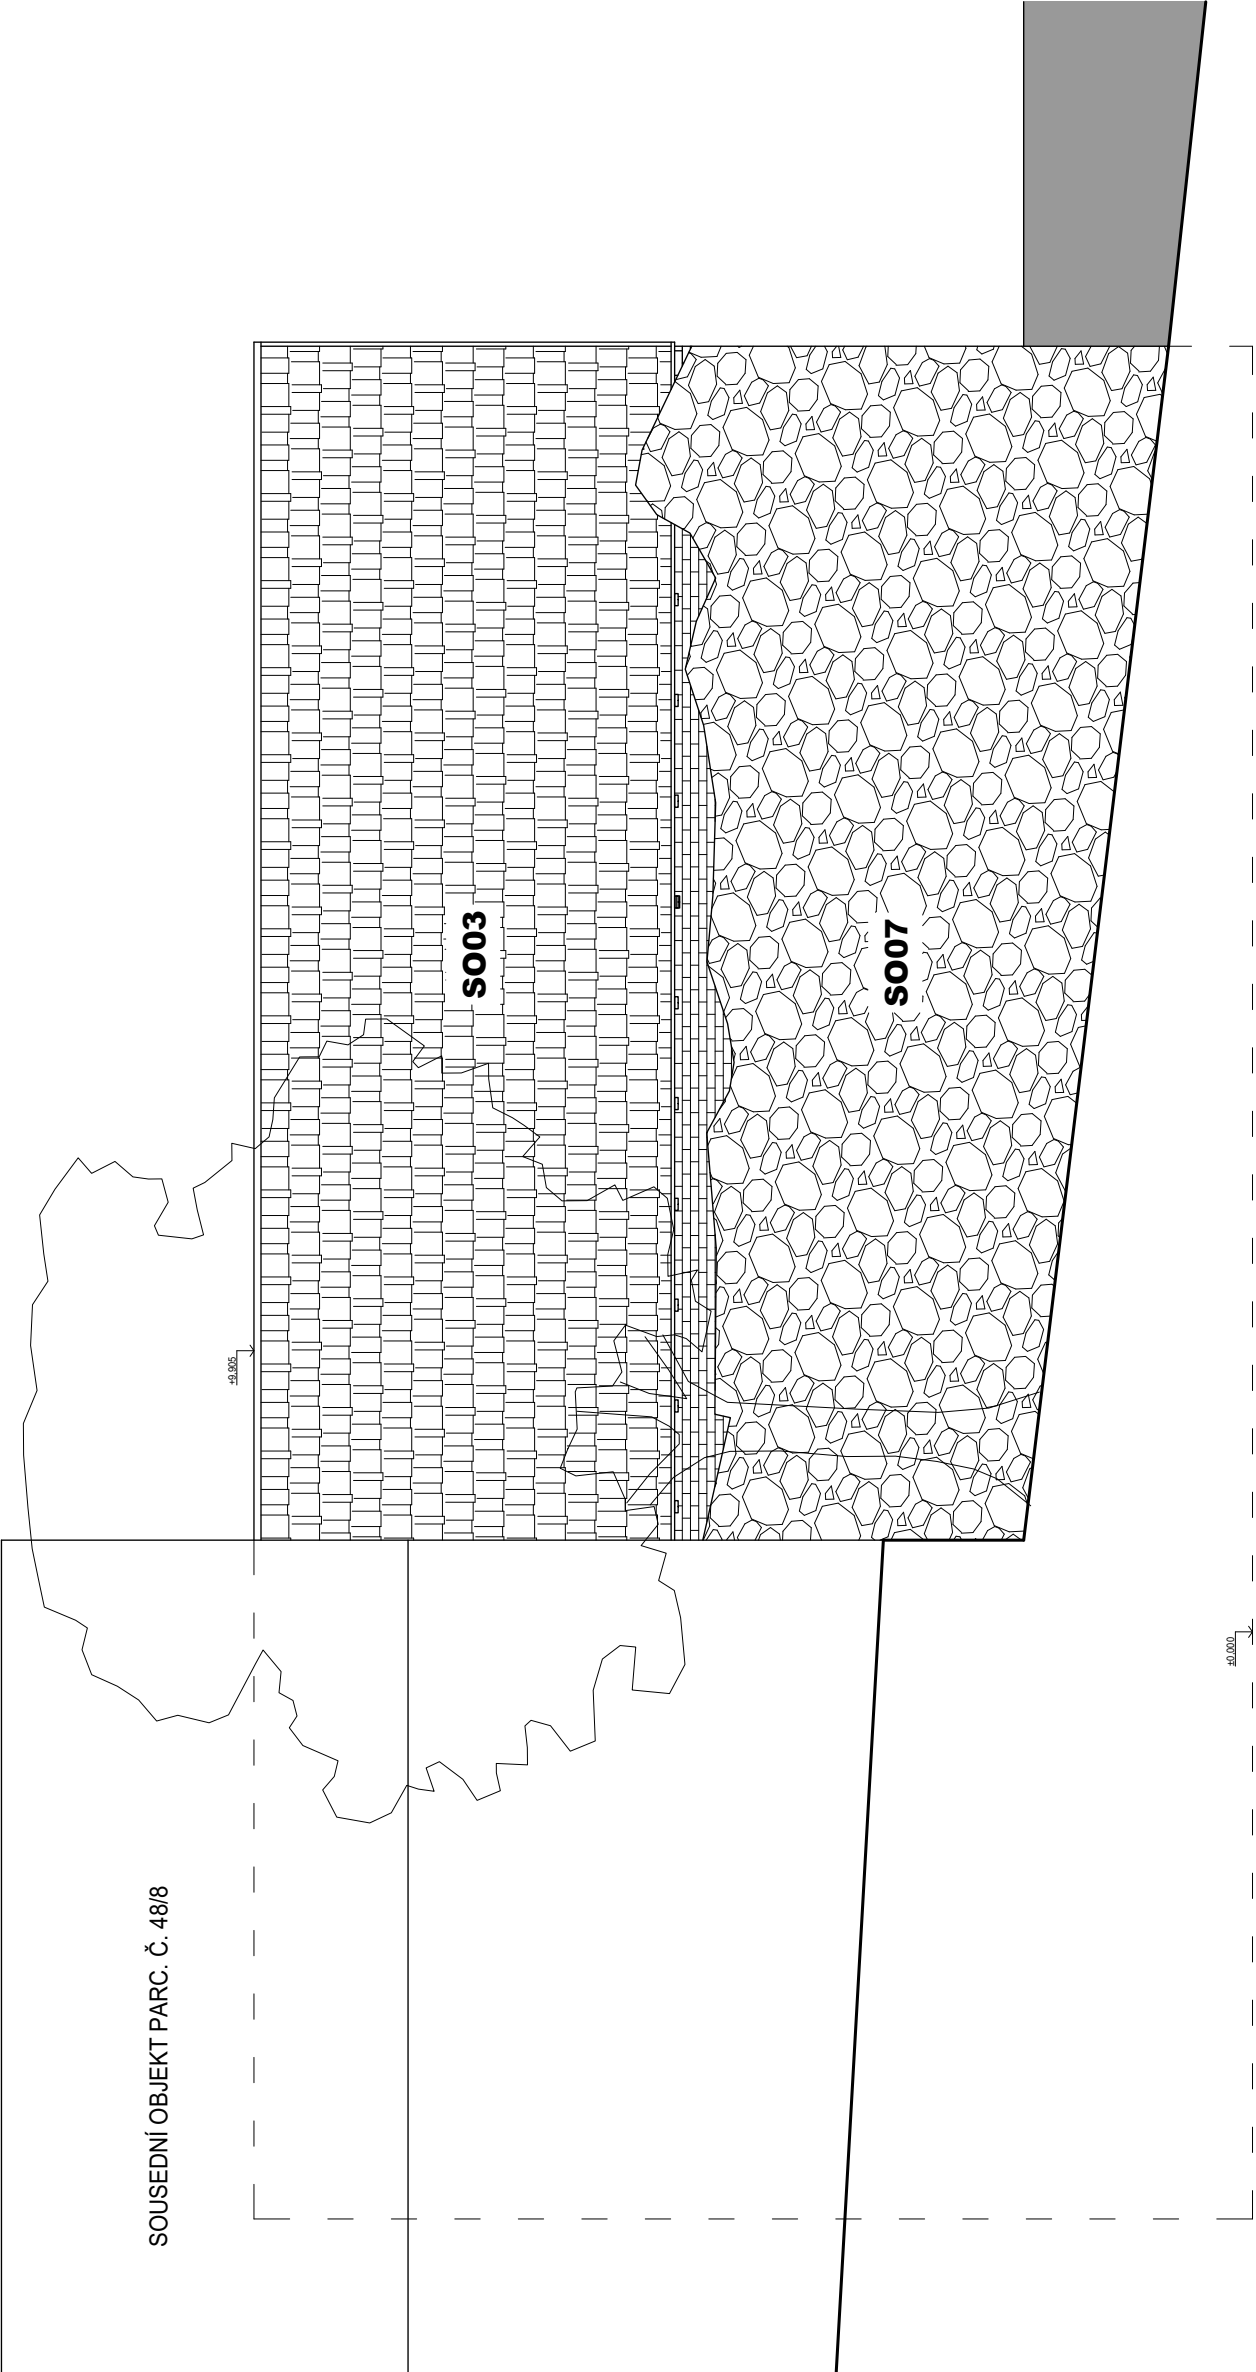

UPOZORNĚNÍ: PŘEDKLÁDANÁ PROJEKTOVÁ DOKUMENTACE JE URČENA POUZE PRO ÚČELY ÚZEMNÍHO A STAVEBNÍHO ŘÍZENÍ. NENAHRAŽUJE REALIZAČNÍ DOKUMENTACI.		Ing. Ludvík Sláma Bieblova 22 613 00, Brno ČKAIT: 1001660	
		Projektant :	Ing. Ludvík Sláma, Bieblova 22, 613 00 Brno
		Vypracoval:	Ing. Ondřej Fukan, Jaroslava Svobody 22, 664 47 Střelice
		Stavebník:	Obec Račice-Pístovice, Račice 72, 683 05 Račice-Pístovice
STAVBA: Stavební úpravy areálu bývalé sladovny, ETAPA II - Račice-Pístovice		Stupeň PD:	DSP
		Datum:	01/2024
		Formát:	A2
Místo stavby: parc.č. 186, 78, 959/1, 959/9 k.ú. Račice-Pístovice, 683 05 Račice-Pístovice		Měřítko:	1:75
VÝKRES: S003, S007 - POHLEDY - STÁVAJÍCÍ STAV		Číslo výkresu:	D1.1.12