



ŘEZ E-E'

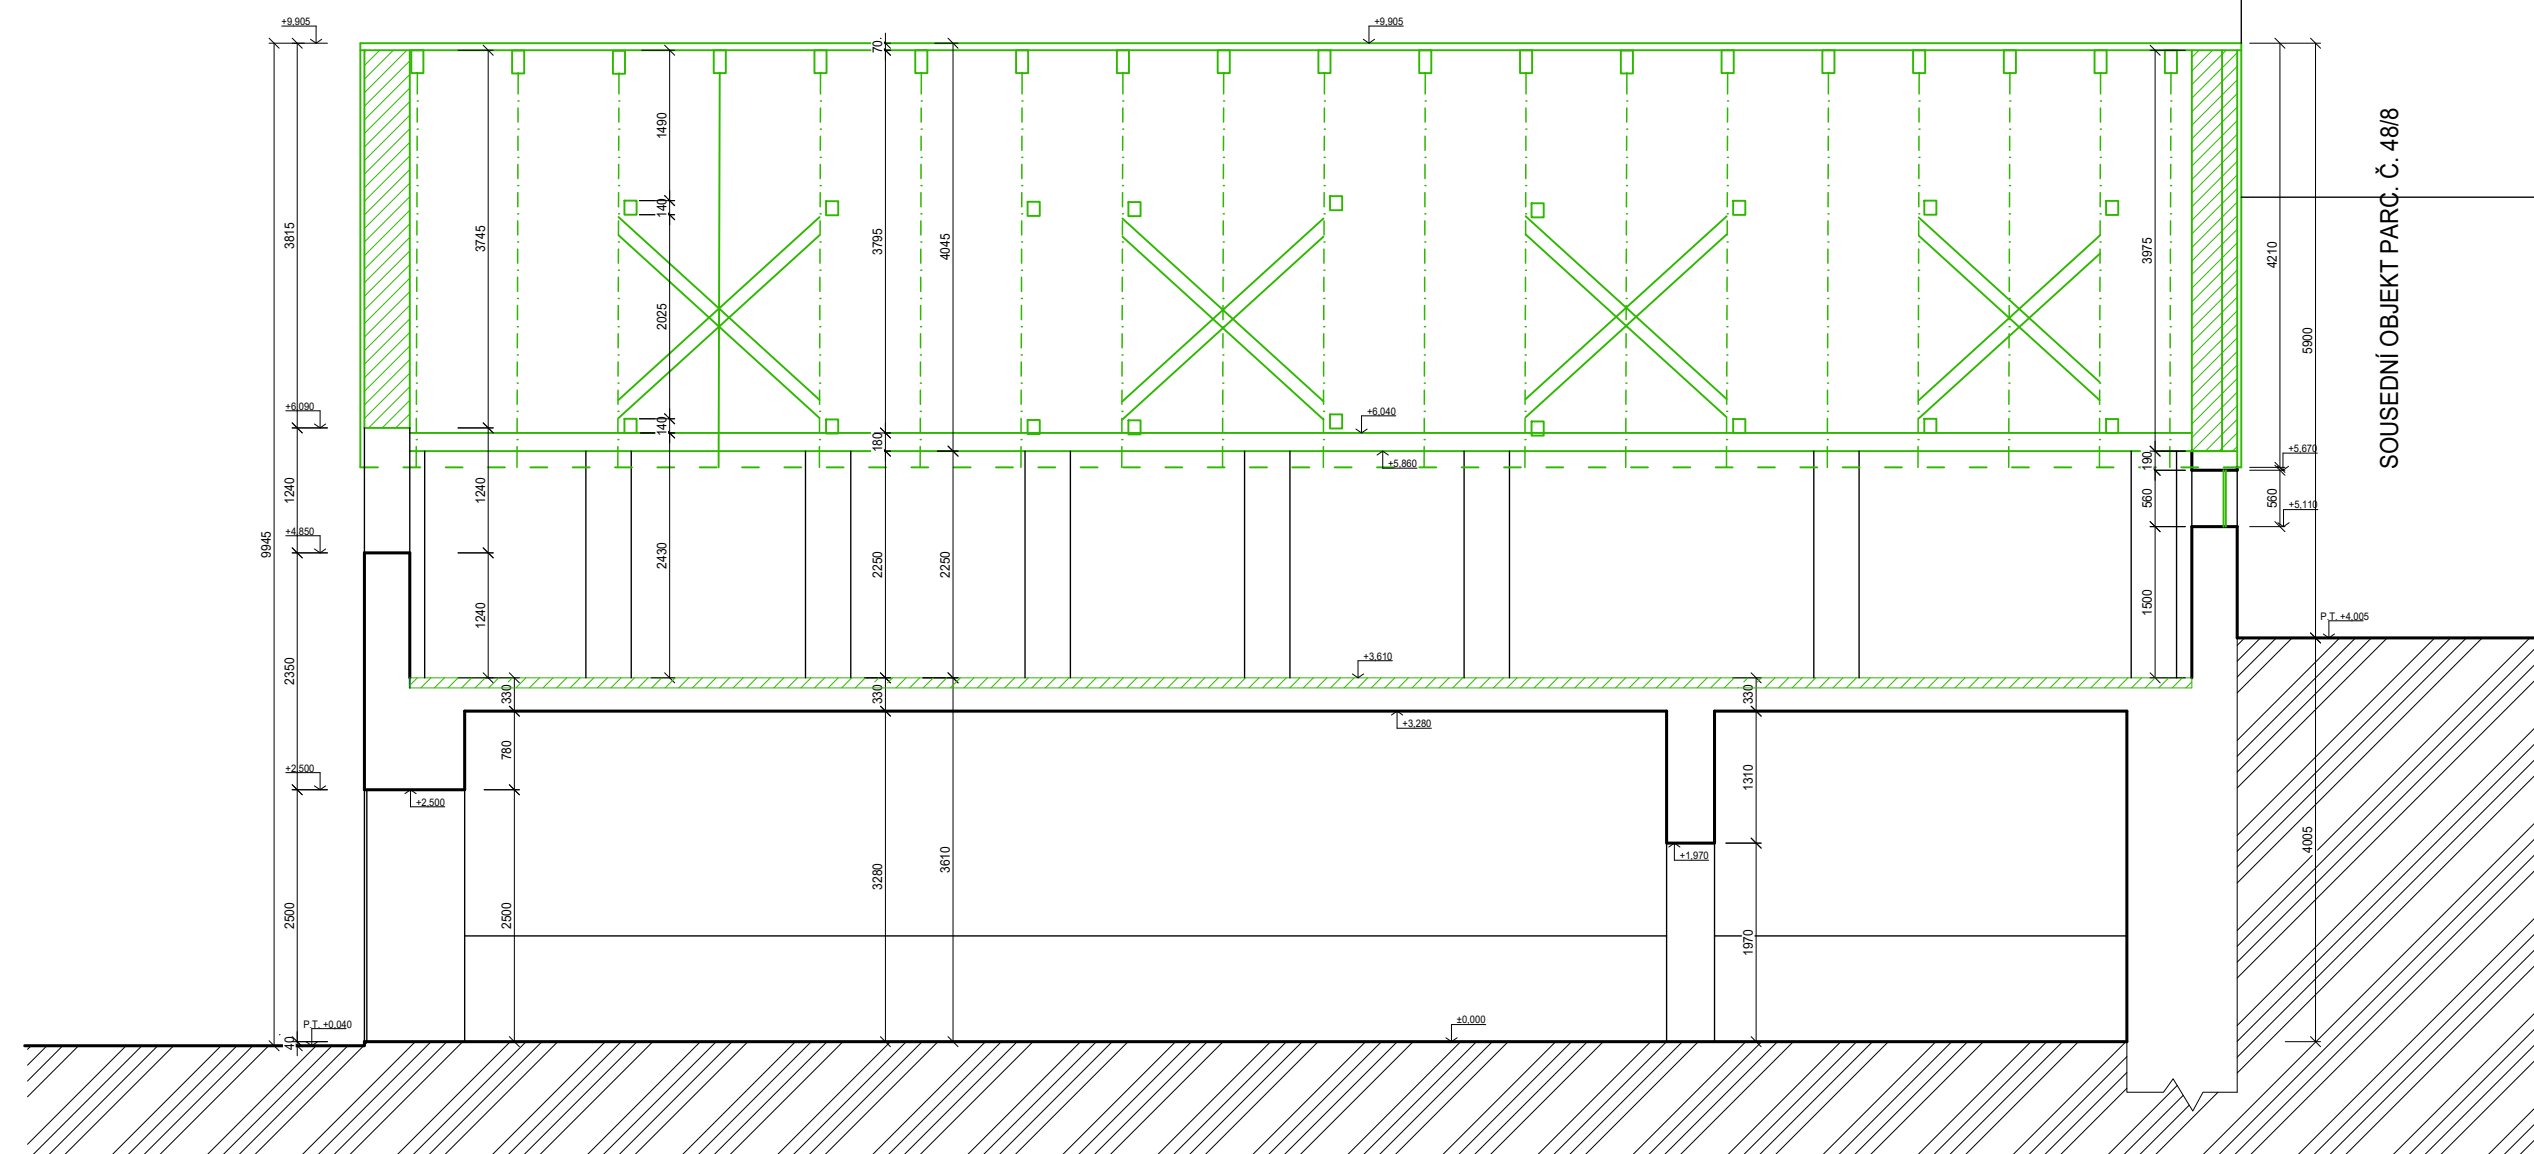

ŘEZ D-D'

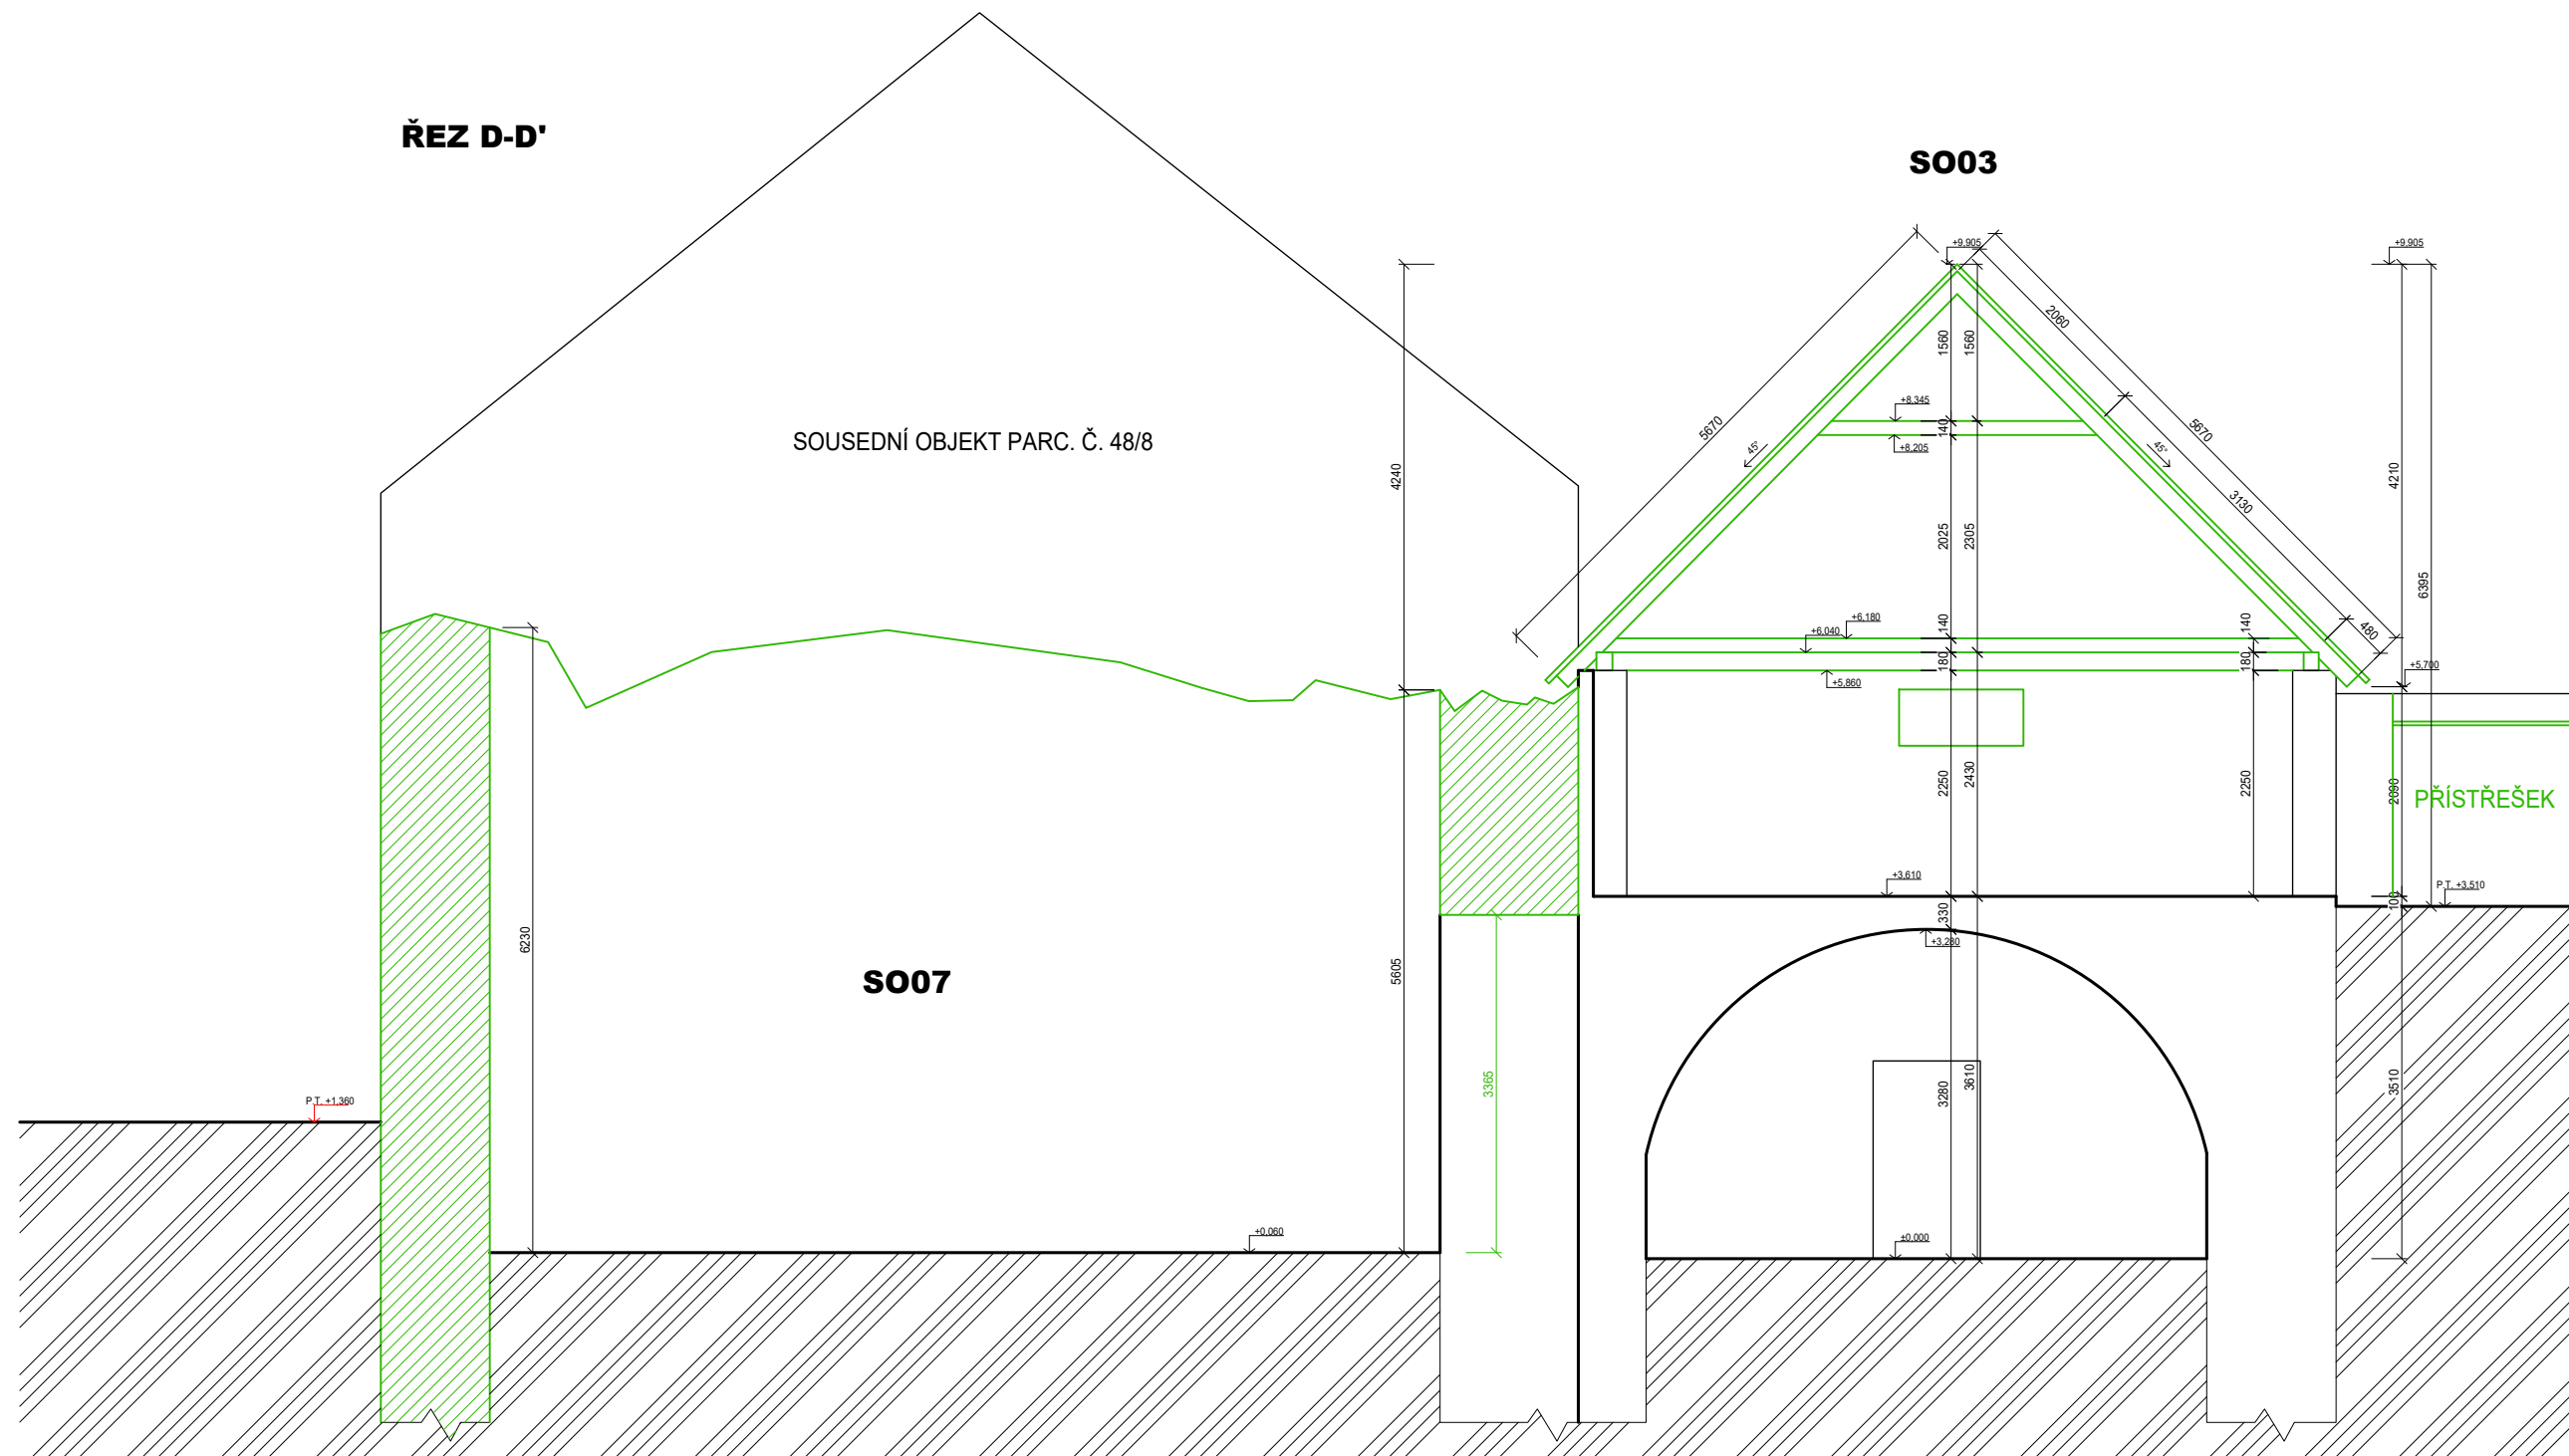

S003

S007

PŘÍSTŘEŠEK

LEGENDA HMOT

STÁVAJÍCÍ HMOTY

 BOURANÉ KONSTRUKCE

UPOZORNĚNÍ:
PŘEDKLÁDANÁ PROJEKTOVÁ DOKUMENTACE JE URČENA
POUZE PRO ÚČELY ÚZEMNÍHO A STAVEBNÍHO ŘÍZENÍ.
NENAHRAZUJE REALIZAČNÍ DOKUMENTACI.

Projektant :	Ing. Ludvík Sláma, Bieblova 22, 613 00 Brno
Vypracoval:	Ing. Ondřej Fukan, Jaroslava Svobody 22, 664 47 Střelice
Stavebník:	Obec Račice-Pístovice, Račice 72, 683 05 Račice-Pístovice

Ing. Ludvík Sláma
Bieblova 22
613 00, Brno
ČKAIT: 1001660

STAVBA: Stavební úpravy areálu bývalé
sladovny, ETAPA II - Račice-Pístovice

Stupeň PD:	DSP
Datum:	01/2024
Formát:	A2

Místo stavby: parc.č. 186, 78, 959/1, 959/9 k.ú. Račice-Pístovice, 683 05 Račice-Pístovice

Formát:	A4
Měřítko:	1:75

VÝKRES:
SO03, SO07 - ŘEZ D-D', ŘEZ E-E' - BOURANÉ KCE

Číslo výkresu:	D1.1.23
----------------	---------