


ŘEZ K-K'

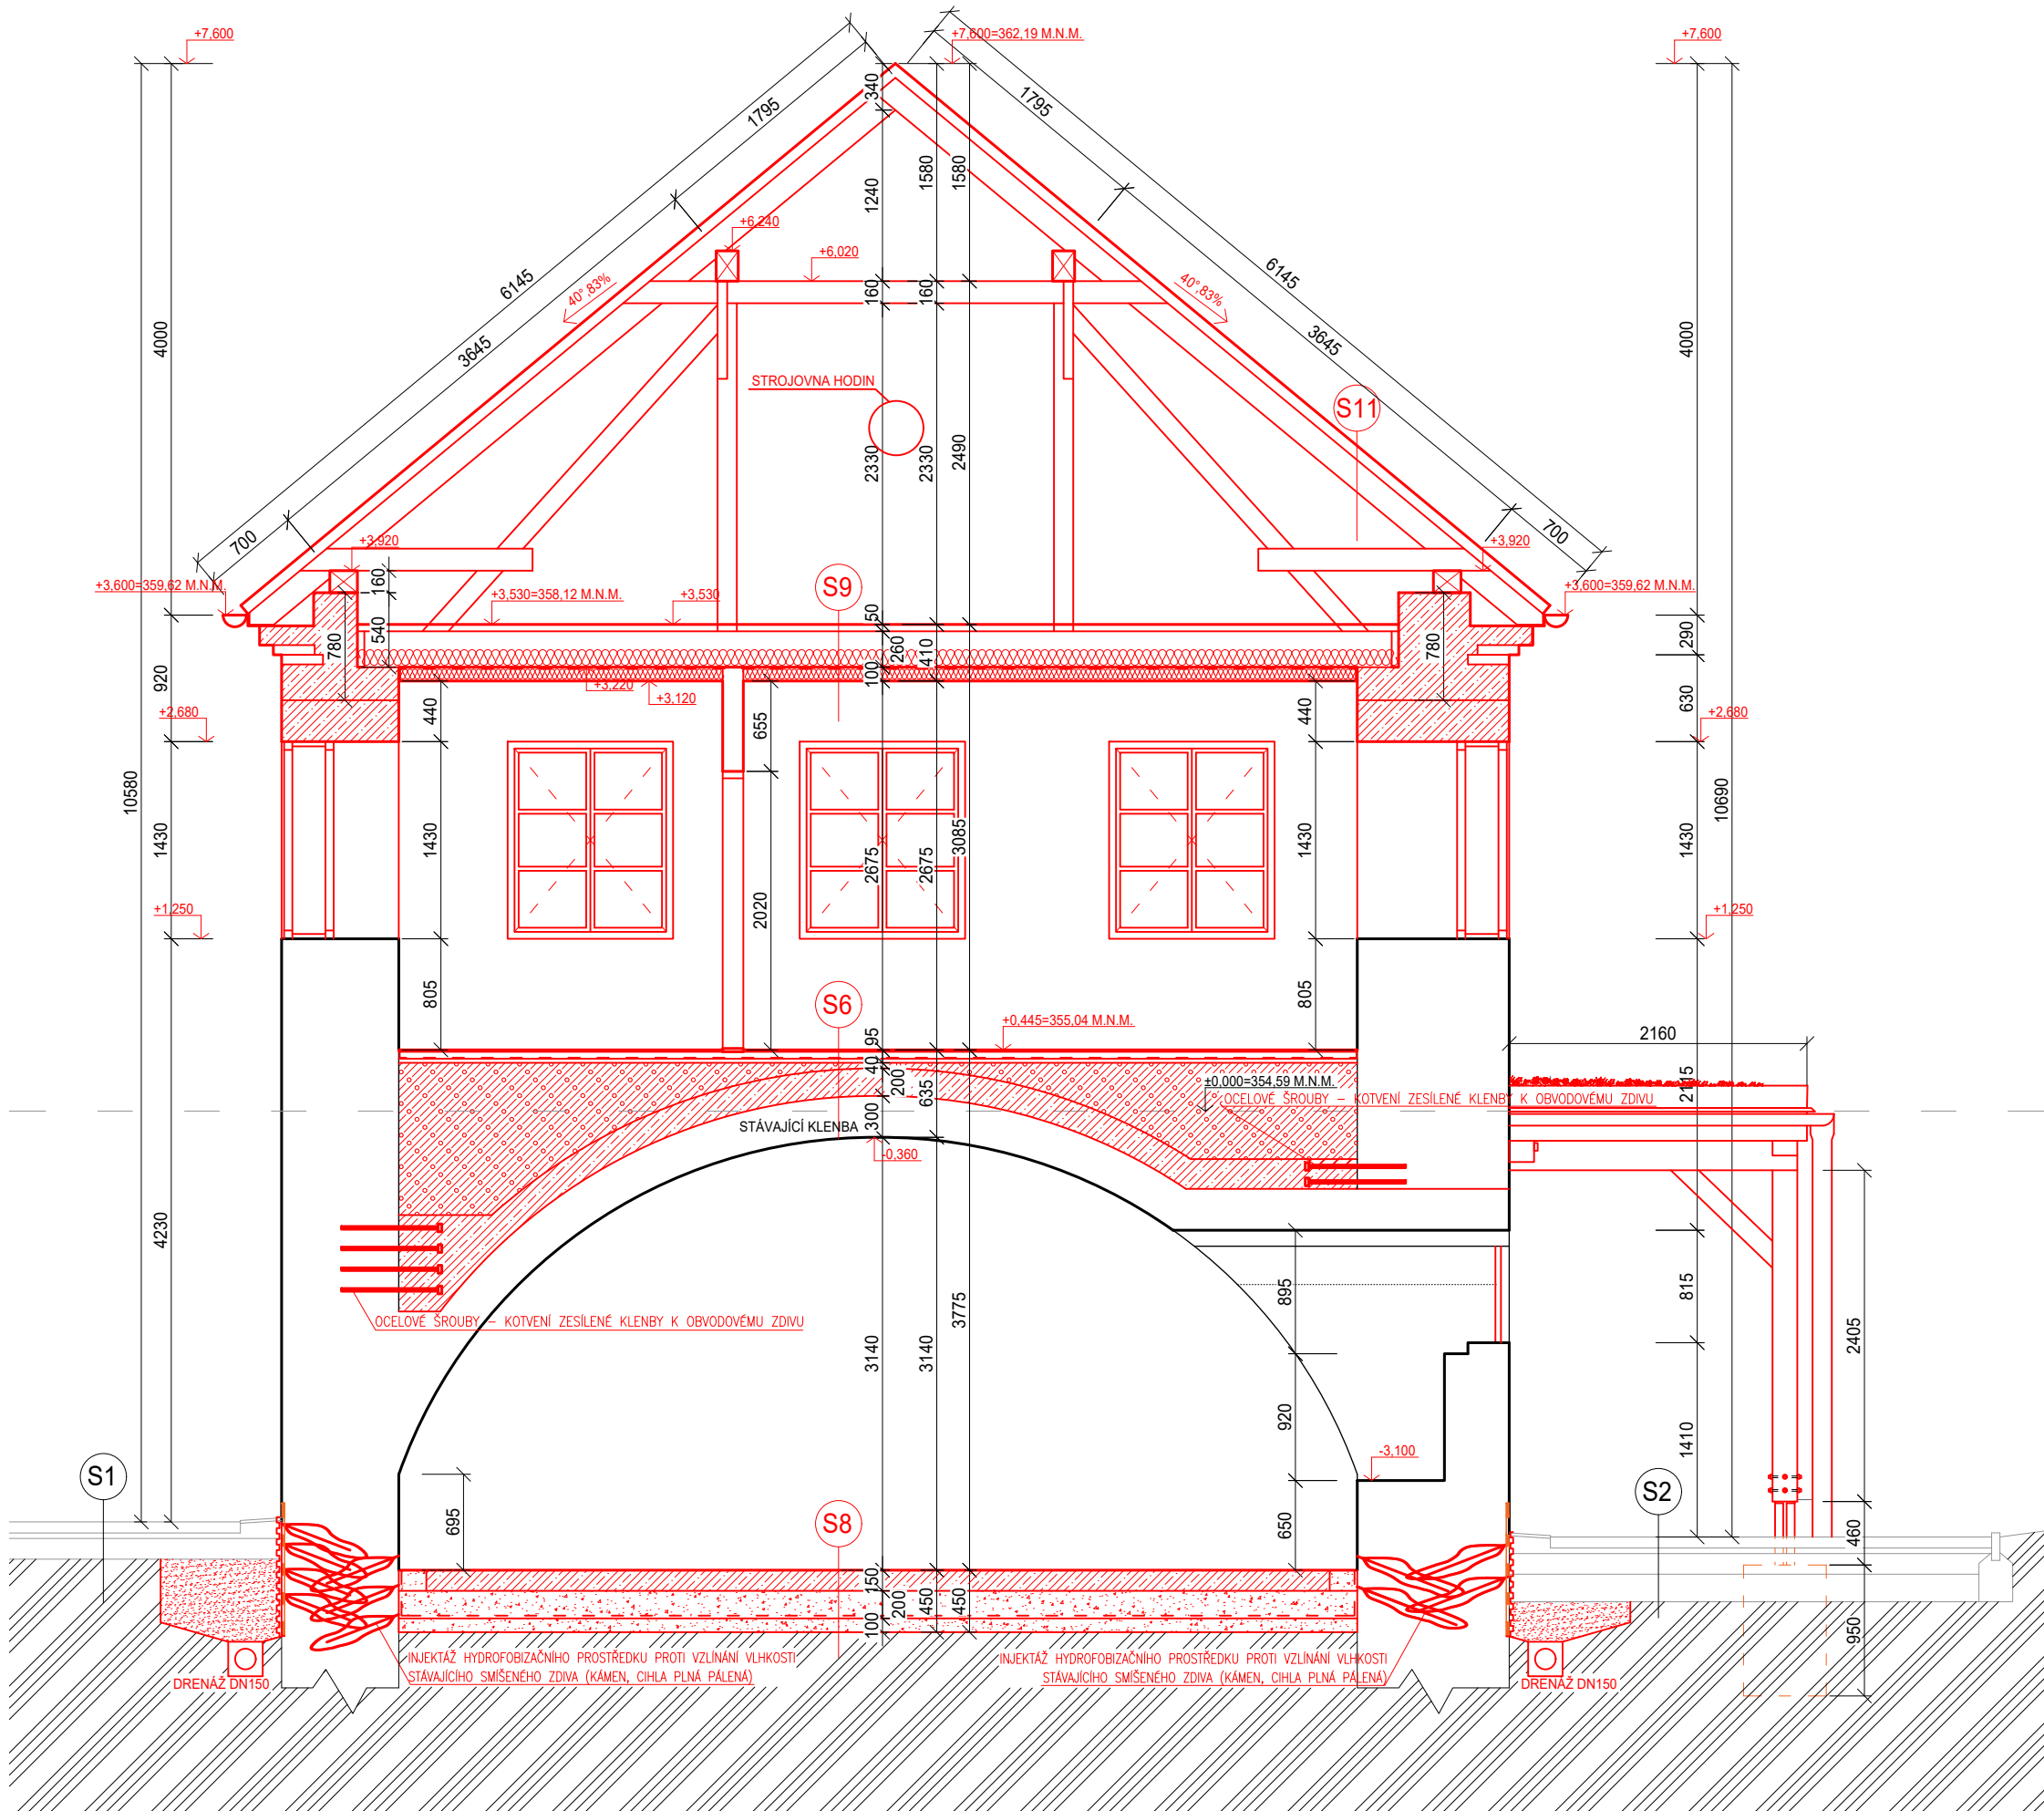

LEGENDA HMOT

	STÁVAJÍCÍ HMOTY
	NOVÉ HMOTY
	ZÁSYP, OKRASNÉ KAMENY - VALOUNKY (Š. 200 MM)
	PŘÍČKA, PÓROBETON TL. 150 MM
	PŘÍČKA, PÓROBETON TL. 100 MM
	NOSNÁ OBVODOVÁ STĚNA, PÓROBETON TL. 300 MM
	NOSNÁ OBVODOVÁ STĚNA, PÓROBETON TL. 450 MM
	PROSTÝ BETON C12/15
	ŽELEZOBETON C 25/30-XC2, OCEL 10 505 (R)
	LEHČENÝ BETON LC 30/33
	ROSTLÁ ZEMLINA
	ZHUTNĚNÁ SYPANÁ ZEMLINA
	ŠTĚRKOVÝ PODSYP
	KAČÍREK
	TVÁRNICE ZTRACENÉHO BEDNĚNÍ 500 MM, VYPLNĚNÉ BETONEM C20/25, S VLOŽENOU VÝTUŽÍ VERTIKÁLNÍ SPOJENÁ SE ZAKLADEM - ØR12.
	ZATRAVNĚNÁ PLOCHA
	PÁLENÁ CIHLA, POUŽITÁ ZE STÁVAJÍCÍHO DEMOLOVANÉHO OBJEKTU POVRCH OŠETŘENÝ HYDROFOTBNÍM NÁTĚREM
	PÁLENÁ TAŠKA, (STŘEŠNÍ KRYTINA)

SKLADBY

S1	BETONOVÁ TVAROVANÁ DLAŽBA VSAKOVACÍ KLADEČÍ VRSTVA - KAMENNÁ DRŤ, FR. 0-4 MM - KOEF. FILTRACE cca $k_f = 1.10^{-4} + 1.10^{-5}$ M/S GEOTEXTILIE PROTI PRORŮSTÁNÍ 500 g/m ² PODKLADNÍ NOSNÁ VRSTVA, ŠTĚRKODRŤ FR. 0-32 MM - KOEF. FILTRACE cca $k_f = 1.10^{-4} + 1.10^{-5}$ M/S VYROVNÁVACÍ VRSTVA KAMENIVA ZHUTNĚNÁ ZEMNÍ PLÁN (MODUL PŘETVÁRNOSTI PODLOŽÍ 30MPa)	80 MM 40 MM - 150 MM 40 MM
S2	BETONOVÁ TVAROVANÁ DLAŽBA VSAKOVACÍ KLADEČÍ VRSTVA - KAMENNÁ DRŤ, FR. 0-4 MM - KOEF. FILTRACE cca $k_f = 1.10^{-4} + 1.10^{-5}$ M/S GEOTEXTILIE PROTI PRORŮSTÁNÍ 500 g/m ² PODKLADNÍ NOSNÁ VRSTVA, ŠTĚRKODRŤ FR. 0-32 MM - KOEF. FILTRACE cca $k_f = 1.10^{-4} + 1.10^{-5}$ M/S OCHRANNÁ VRSTVA, ŠTĚRKODRŤ 0-63 MM - KOEF. FILTRACE cca $k_f = 1.10^{-3} + 1.10^{-4}$ M/S ZHUTNĚNÁ ZEMNÍ PLÁN (MODUL PŘETVÁRNOSTI PODLOŽÍ 30MPa)	80 MM 40 MM - 150 MM 200 MM
S6	KRAMICKÁ DLAŽBA PRŮZNÝ TMEL POD DLAŽBU ANHÝDRIT SEPARAČNÍ VRSTVA PE FÓLIE KROČEJOVÁ IZOLACE DILATAČNÍ VRSTVA LEHČENÝ BETON ZESÍLENÍ KLENBY LEHČENÝ ŽELEZOBETON STÁVAJÍCÍ KLENBA, STAVEBNĚ UPRAVENÁ - VIZ. STZ A TZ. - RUZNÁ TLOUŠŤKA	8 MM 8 MM 50 MM - 30 MM - MIN. 30 MM VE VRCHOLU KLENBY ROZMĚR DLE STAT. POS.
S7	POCHOZÍ VRSTVA OSB DESKA 2x LEHČENÝ BETON ZESÍLENÍ KLENBY ŽELEZOBETON STÁVAJÍCÍ KLENBA, STAVEBNĚ UPRAVENÁ - VIZ. STZ A TZ. - RUZNÁ TLOUŠŤKA	2x25 MM MIN. 30 MM VE VRCHOLU KLENBY ROZMĚR DLE STAT. POS.
S8	ŽELEZOBETONOVÁ DESKA (VYZTUŽENÁ OCELOVOU "KARI" SÍŤÍ 150/150/8) PODKLADNÍ NOSNÁ VRSTVA, ŠTĚRKODRŤ FR. 0-32 MM GEOTEXTILIE PROTI PRORŮSTÁNÍ 500 g/m ² ŠTĚRKODRŤ 0-63 MM (PODKLADÍ ŠTĚRKOVÁ VRSTVA) ZHUTNĚNÁ ZEMNÍ PLÁN (MODUL PŘETVÁRNOSTI PODLOŽÍ 30MPa)	150 MM 150 MM 100 MM 15 MM
S9	PROSTOR PODKROVÍ POCHOZÍ ZÁKLOP, 2x OSB TL. 25 MM MINERÁLNÍ VATA TL. 140 MM + DŘEVĚNÉ STROPNÍ TRÁMY 180x250MM PAROZÁBRANNÁ FÓLIE MINERÁLNÍ VATA + ZÁVĚSNÝ SYSTÉM PODHLEDU SDK PODHLED RED SÁDROVÁ OMÍTKA + PENETRACE	50 MM 260 MM 87,5 MM 15 MM 5 MM
S10	ROZCHODNÍKOVÁ ROHOŽ EXTENZIVNÍ SUBSTRÁT HYBRIDNÍ DESKA DRENAŽNÍ VRSTVA SEPARAČNÍ A OCHRANNÁ VRSTVA GEOTEXTILIE 300g/m ² STŘEŠNÍ HYDROIZOLAČNÍ FÓLIE GEOTEXTILIE 300g/m ² PLECHOVÝ ZÁKLOP NOSNÉ STŘEŠNÍ HLINÍKOVÉ TRÁMY	30 MM 30 MM 20 MM 17 MM 5 MM 2 MM 15 MM 34 MM 160x200 MM
S11	PÁLENÁ STŘEŠNÍ TAŠKA LATĚ KONTRALATĚ KROKVE PROSTOR PODKROVÍ	60 MM 40 MM 40x60 MM 120x200 MM -
S12	<i>INTERIÉR</i> REZNÉ SMÍŠENÉ STÁVAJÍCÍ ZDIVO, VYSPÁROVANÉ, OPÍSKOVANÉ, SPÁROVÁNO SANAČNÍ MALTOU STÁVAJÍCÍ OMÍTKA ZE ZDIVA ODSTRANĚNÁ HYDROIZOLACE - ASF. PÁSY 2x NOPOVÁ FÓLIE SYPANÁ HUTNĚNÁ ZEMLINA <i>EXTERIÉR</i>	TL. RŮZNÉ VÝŠKA NOPU 50 MM -

POZNÁMKA

- U OBVODOVÝCH STĚN BUDE V EXTERIÉRU DO VÝŠKY 1,5 M NAD PŘÍLEHLÝM TERÉNEM PROVEDENA SANAČNÍ OMÍTKA
- KOLEM CELÉHO OBJEKTU SO01 I SO02 BUDE PROVEDEN NEPROPUSTNÝ OKAPOVÝ CHODNÍK Š. 300 MM SE SPÁDEM 3° SMĚREM OD STAVEBNÍHO OBJEKTU, OSAZENÝ DO ŠTĚRKOVÉHO LŮŽE FR. 0-32
- VÝKOP NA ZÁPADNÍ STRANĚ SO01 BUDE PAŽEN ŠTĚTOVÝMI STĚNAMI, Š. VÝKOPU 900 MM, Š. VÝKOPU V MÍSTĚ STÁVAJÍCÍ MÍSTNÍ ASF. KOMUNIKACE 400 MM. ŠTĚTOVÉ STĚNY BUDOU DOPLNĚNY ROZPĚRAMI, KTERÉ BUDOU UMÍSTĚNY NA STÁVAJÍCÍ OBVODOVÉ STĚNY A NA TYTO ŠTĚTOVÉ STĚNY.

±0.000=354.59 M.N.M.

UPOZORNĚNÍ: PŘEDKLÁDANÁ PROJEKTOVÁ DOKUMENTACE JE URČENA POUZE PRO ÚČELY ÚZEMNÍHO A STAVEBNÍHO ŘÍZENÍ. NENAHRAŽUJE REALIZAČNÍ DOKUMENTACI.		Ing. Ludvík Sláma Bieblova 22 613 00, Brno ČKAIT: 1001660
Projektant:	Ing. Ludvík Sláma, Bieblova 22, 613 00 Brno	
Vypracoval:	Ing. Ondřej Fukan, Jaroslava Svobody 22, 664 47 Střelice	
Stavebník:	Obec Račice-Pístovice, Račice 72, 683 05 Račice-Pístovice	
STAVBA:	Stavební úpravy areálu bývalé sladovny, ETAPA II - Račice-Pístovice	Stupeň PD: DSP
Datum:	01/2024	Formát: A2
Místo stavby: parc.č. 186, 78, 959/1, 959/9 k.ú. Račice-Pístovice, 683 05 Račice-Pístovice	Měřítko:	1:50
VÝKRES:	SO02 ŘEZ K-K' - NOVÝ STAV	Číslo výkresu: D.1.1.30