



POHLED VÝCHODNÍ

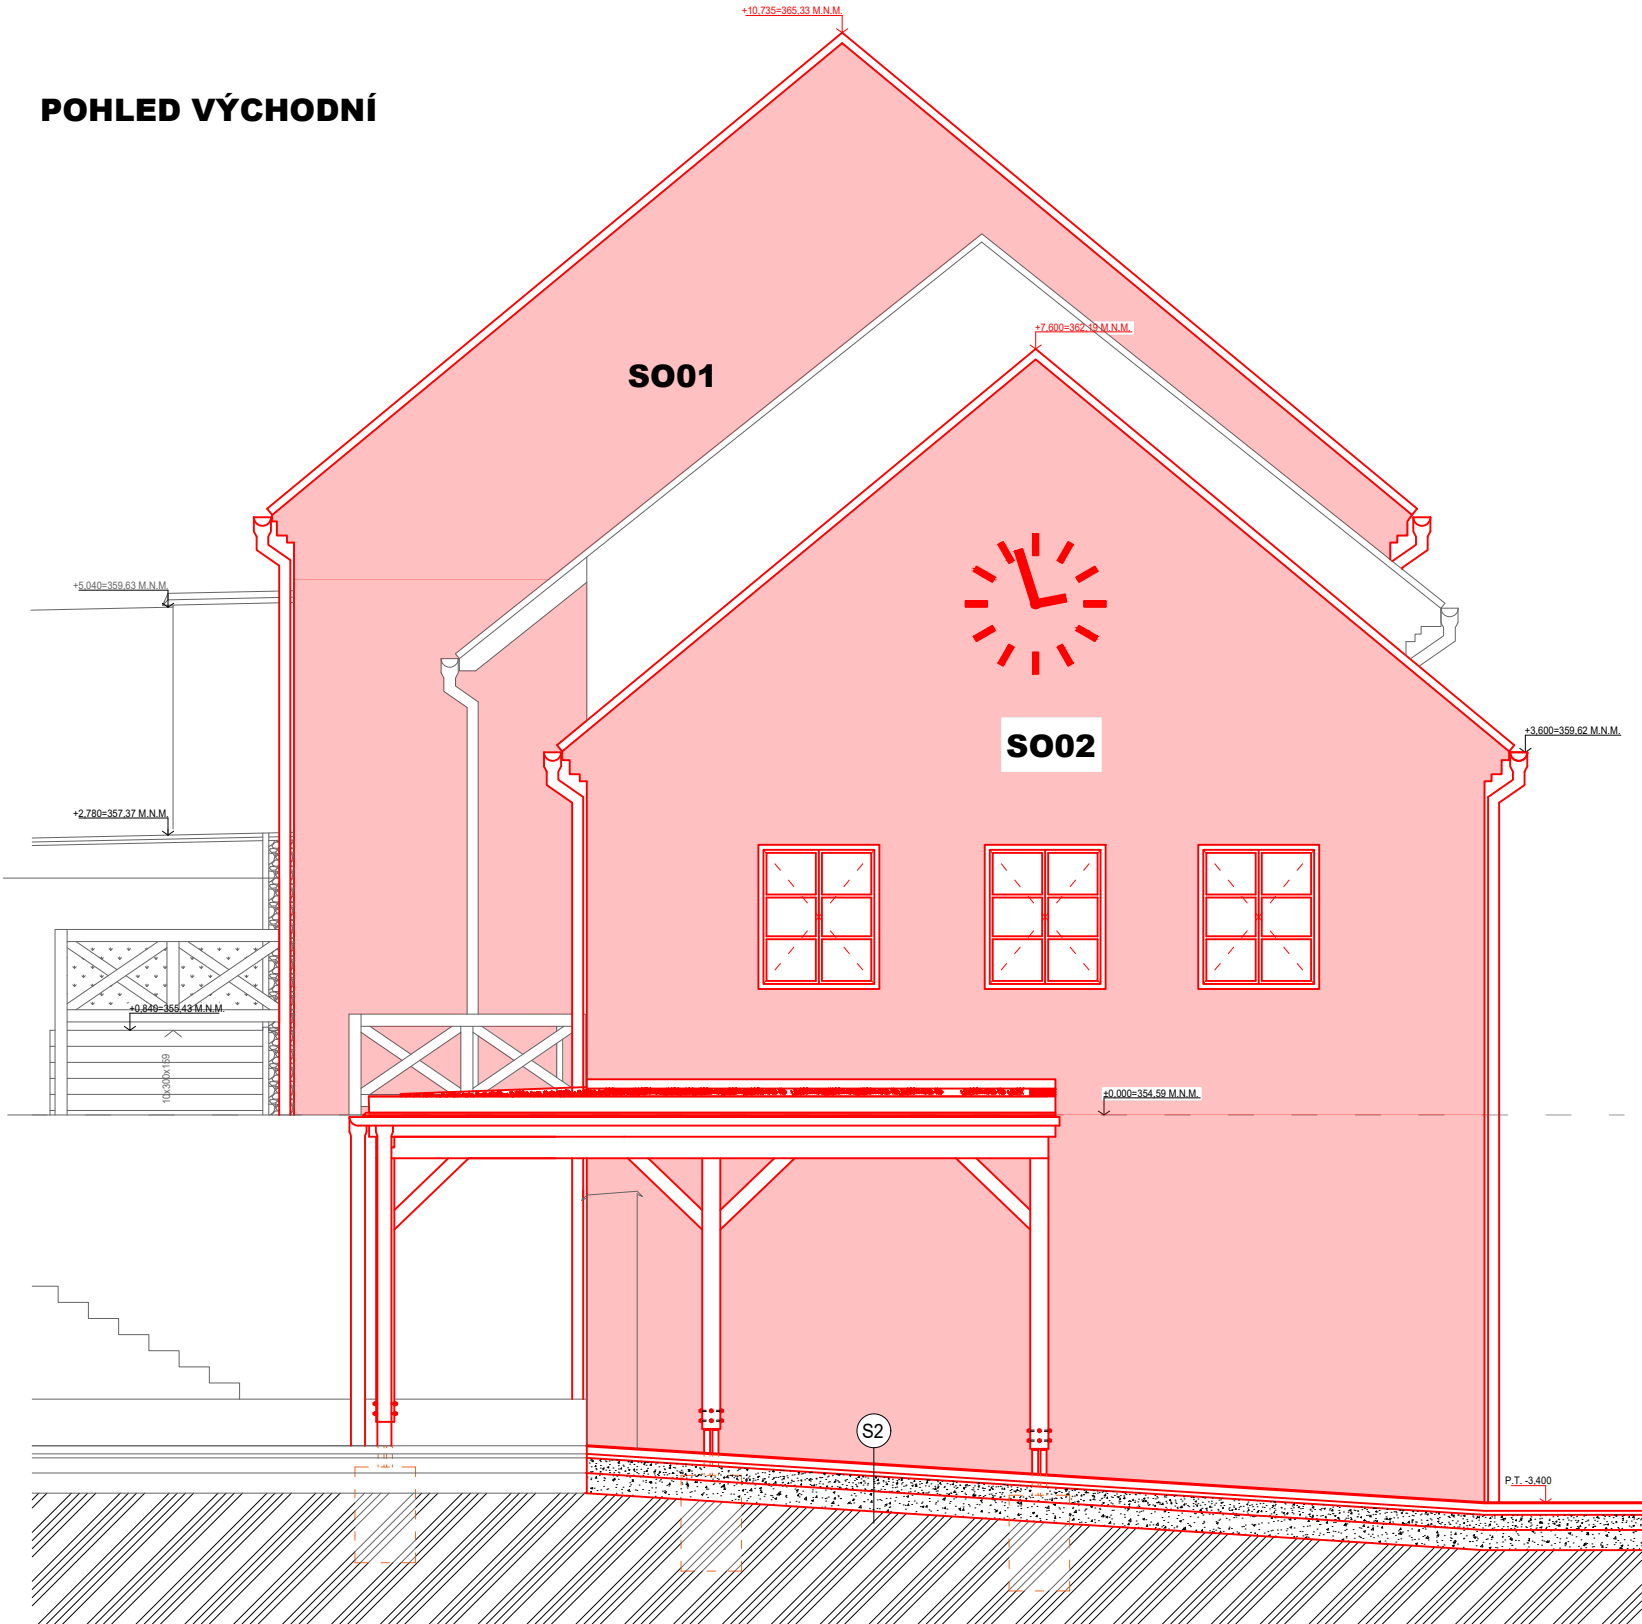

POHLED ZÁPADNÍ

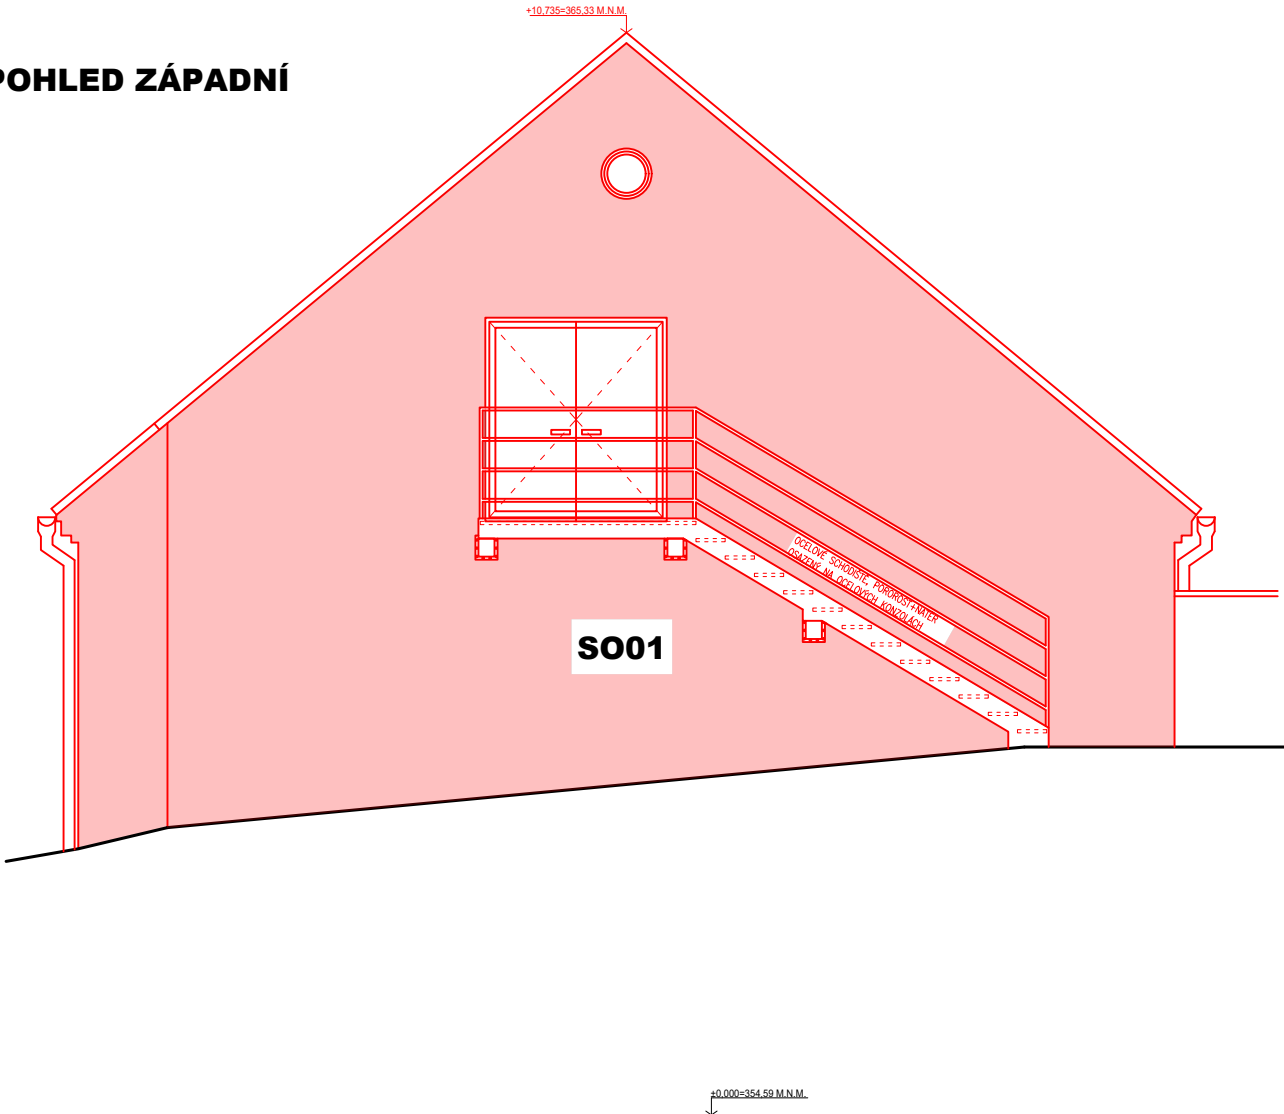

±0,000=354,59 M.N.M.

|   |                                                           |                                                                    |         |
|---|-----------------------------------------------------------|--------------------------------------------------------------------|---------|
| UPOZORNĚNÍ:<br>PŘEDKLÁDANÁ PROJEKTOVÁ DOKUMENTACE JE URČENA<br>POUZE PRO ÚČELY ÚZEMNÍHO A STAVEBNÍHO ŘÍZENÍ.<br>NENAHRAZUJE REALIZAČNÍ DOKUMENTACI. |                                                           | Ing. Ludvík Sláma<br>Bieblova 22<br>613 00, Brno<br>ČKAIT: 1001660 |         |
| Projektant :   | Ing. Ludvík Sláma, Bieblova 22, 613 00 Brno               |                                                                    |         |
| Vypracoval:   | Ing. Ondřej Fukan, Jaroslava Svobody 22, 664 47 Střelice  |                                                                    |         |
| Stavebník:   | Obec Račice-Pístovice, Račice 72, 683 05 Račice-Pístovice |                                                                    |         |
| STAVBA: Stavební úpravy areálu bývalé<br>sladovny, ETAPA II - Račice-Pístovice                                                                      |                                                           | Stupeň PD:                                                         | DSP     |
| Místo stavby: parc.č. 186, 78, 959/1, 959/9 k.ú. Račice-Pístovice, 683 05 Račice-Pístovice                                                          |                                                           | Datum:                                                             | 01/2024 |
|   |                                                           | Formát:                                                            | A3      |
| VÝKRES:<br>S001 A S002 POHLED VÝCHODNÍ A POHLED ZÁPADNÍ - NOVÝ STAV                                                                                 |                                                           | Měřítko:                                                           | 1:75    |
|   |                                                           | Číslo výkresu:                                                     | D1.1.33 |