


ŘEZ O-O'

SOUSEDNÍ OBJEKT PARC. Č. 48/8

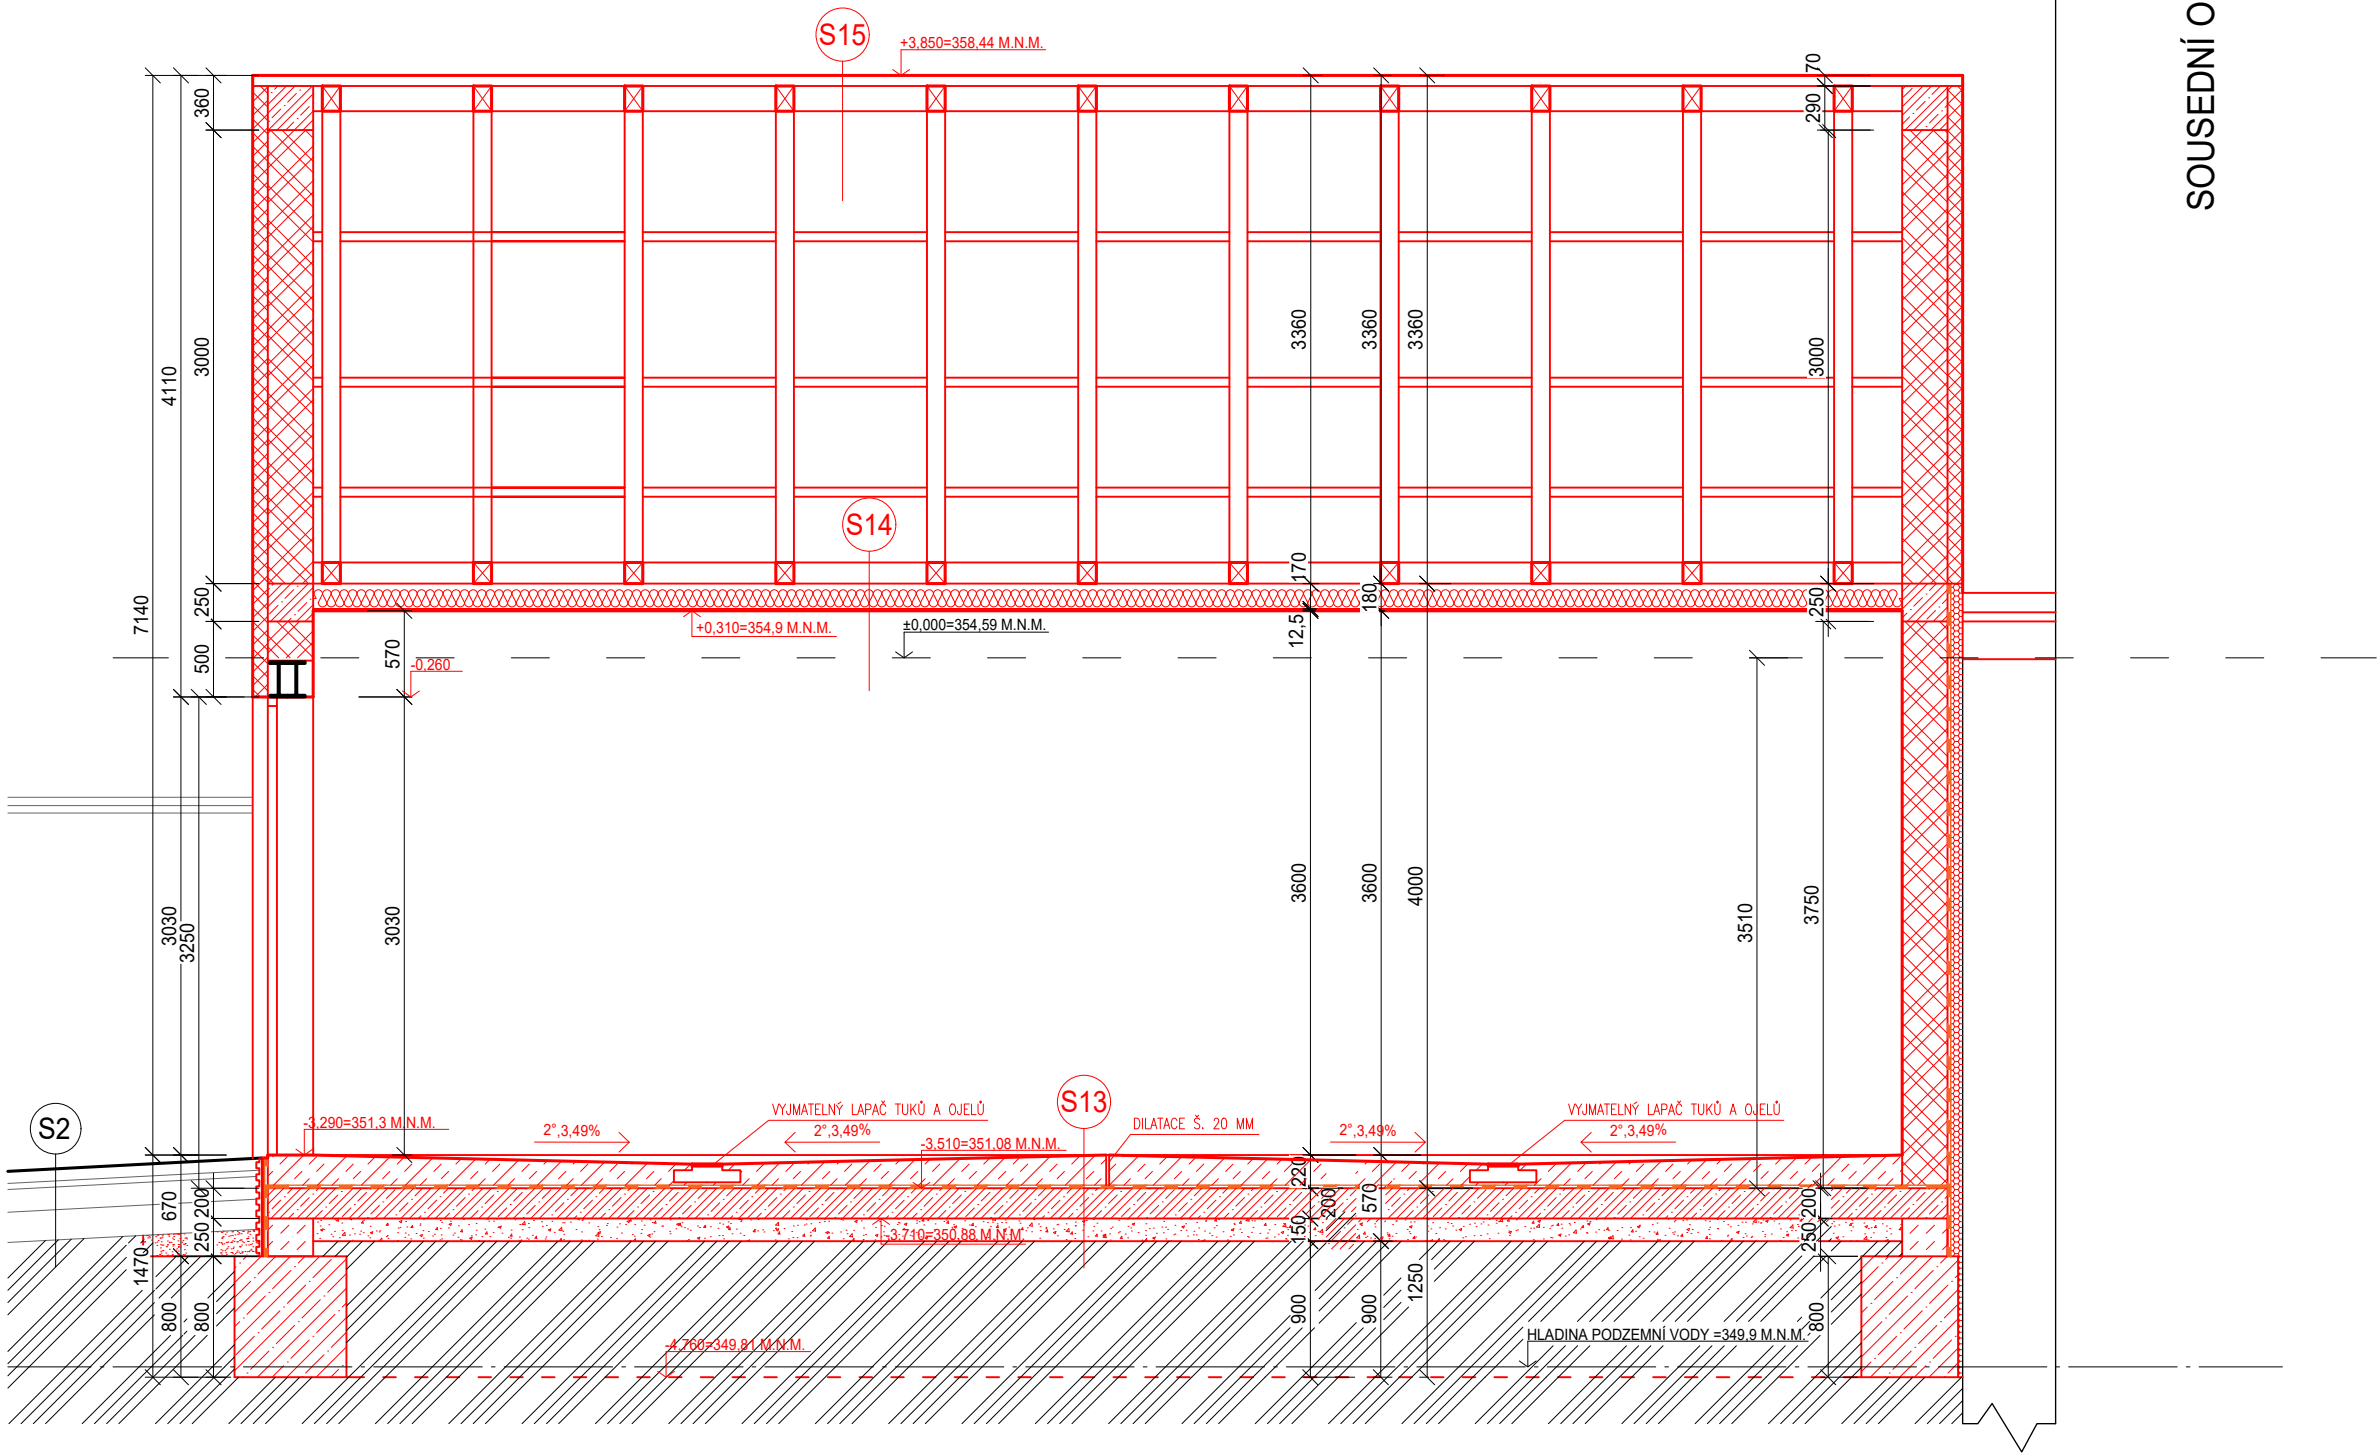

LEGENDA HMOT

|  |   |
|--|---|
|  | STÁVAJÍCÍ HMOTY   |
|  | NOVÉ HMOTY   |
|  | ZÁSYP, OKRASNÉ KAMENY - VALOUNKY (S. 200 MM)                                                                           |
|  | PŘÍČKA, PÓROBETON TL. 150 MM                                                                                           |
|  | PŘÍČKA, PÓROBETON TL. 100 MM                                                                                           |
|  | NOSNÁ STĚNA, PÓROBETON TL. 250 MM                                                                                      |
|  | NOSNÁ OBVODOVÁ STĚNA, PÓROBETON TL. 300 MM                                                                             |
|  | NOSNÁ OBVODOVÁ STĚNA, PÓROBETON TL. 450 MM                                                                             |
|  | PROSTÝ BETON C25/30-XC2                                                                                                |
|  | ŽELEZOBETON C 25/30-XC2, OCEL 10 505 (R)                                                                               |
|  | LEHČENÝ BETON LC 30/33                                                                                                 |
|  | BETON S ROZPTÝLENOU VÝZTUŽÍ C30/37                                                                                     |
|  | ROSTLÁ ZEMLINA   |
|  | ZHUTNĚNÁ SYPANÁ ZEMLINA                                                                                                |
|  | ŠTĚRKOVÝ PODSYP   |
|  | OKAPOVÝ CHODNÍK   |
|  | TVÁRNIC E ZTRACENÉHO BEDNĚNÍ 300 MM, VYPLNĚNÉ BETONEM C20/25, S VLOŽENOU VÝZTUŽÍ VERTIKÁLNÍ SPOJENÁ SE ZÁKLADEM - ØR12 |
|  | EXTRUDOVANÝ POLYSTYREN                                                                                                 |
|  | EXPANDOVANÝ POLYSTYREN                                                                                                 |

SKLADBY

|            |   |                                                                                          |
|------------|---|------------------------------------------------------------------------------------------|
| <b>S2</b>  | BETONOVÁ TVAROVANÁ DLAŽBA VSAKOVACÍ<br>KLADEČÍ VRSTVA - KAMENNA DRŤ, FR. 0-4 MM<br>- KOEF. FILTRACE cca $k_f = 1 \cdot 10^{-4} + 1 \cdot 10^{-5}$ M/S<br>GEOTEXTILIE PROTI PRORŮSTÁNÍ 500 g/m <sup>2</sup><br>PODKLADNÍ NOSNÁ VRSTVA, ŠTĚRKODRŤ FR. 0-32 MM<br>- KOEF. FILTRACE cca $k_f = 1 \cdot 10^{-4} + 1 \cdot 10^{-5}$ M/S<br>OCHRANNÁ VRSTVA, ŠTĚRKODRŤ 0-63 MM<br>- KOEF. FILTRACE cca $k_f = 1 \cdot 10^{-2} + 1 \cdot 10^{-4}$ M/S<br>ZHUTNĚNÁ ZEMLNÍ PLÁŇ (MODUL PŘETVÁRNOSTI PODLOŽÍ 30MPa)   | 80 MM<br>40 MM<br>-<br>150 MM<br>200 MM<br>-                                             |
| <b>S13</b> | DVOUKOMPONENTNÍ STRUKTUROVANÝ SILNOVRSTVÝ<br>PEČETÍČÍ BAREVNÝ NÁTĚR NA BÁZI EPOXIDOVÉ<br>PRYSKYŘICE, SPOTŘEBA 0,5-0,07 kg/m <sup>2</sup><br>DVOUKOMPONENTNÍ STRUKTUROVANÝ BAREVNÝ<br>SILNOVRSTVÝ NÁTĚR NA BÁZI EPOXIDOVÉ PRYSKYŘICE<br>DVOUKOMPONENTNÍ NÍZKOVISKOZNÍ KOTEVNÍ NÁTĚR<br>NA BÁZI EPOXIDOVÉ PRYSKYŘICE<br>DRÁTKOBETON, BETON S ROZPTÝLENOU VÝZTUŽÍ (VE SPÁDU)<br>Z OCEL. DRÁTKŮ, PEVNOSTNÍ TŘÍDA C30/37<br>SEPARAČNÍ PE FÓLIE<br>HYDROIZOLACE SBS MODIFIKOVANÝ ASFALT, PÁS S AL VLOŽKOU<br>HYDROIZOLACE SBS MODIFIKOVANÝ ASFALT, PÁS SE SKELNOU VLOŽKOU<br>PENETRAČNÍ ASFALTOVÁ EMULZE<br>PODKLADNÍ DESKA - ŽELEZOBETON<br>ŠTĚRKOVÝ ZHUTNĚNÝ PODSYP<br>ROSTLÝ TERÉN | 0,5 MM<br>0,7 MM<br>0,1 MM<br>220 - 130 MM<br>4 MM<br>4 MM<br>-<br>200 MM<br>150 MM<br>- |

|            |   |                         |
|------------|---|-------------------------|
| <b>S14</b> | SPODNÍ PÁSNICE + ZAVĚTROVÁNÍ VAZNIKOVÉ STŘECHY<br>NÁVRH VÝPLETU A DIMENZE PRVKŮ - DLE NÁVHU PROVAĐEČÍ FIRMY<br>MINERÁLNÍ VATA TL. 100 MM +<br>ZÁVĚSNÝ SYSTÉM PODHLEDU<br>SDK PODHLED RED<br>SÁDROVÁ OMÍTKA + PENETRACE | 170 MM<br>15 MM<br>5 MM |
|------------|---|-------------------------|

|            |   |                                 |
|------------|---|---------------------------------|
| <b>S15</b> | PÁLENÁ STŘEŠNÍ TAŠKA<br>LATĚ<br>KONTRALATĚ<br>HORNÍ PÁSNICE + ZAVĚTROVÁNÍ VAZNIKOVÉ STŘECHY<br>NÁVRH VÝPLETU A DIMENZE PRVKŮ - DLE NÁVHU PROVAĐEČÍ FIRMY<br>PROSTOR PODKROVÍ | 60 MM<br>40 MM<br>40x60 MM<br>- |
|------------|---|---------------------------------|

|            |   |                                                            |
|------------|---|------------------------------------------------------------|
| <b>S16</b> | KRAMÍČKÁ DLAŽBA<br>PRŮŽNÝ TMEL POD DLAŽBU<br>ANHÝDRIT, PŘÍP. SPÁDOVÁ VRSTVA<br>SEPARAČNÍ VRSTVA PE FÓLIE<br>HYDROIZOLACE, ASF. PÁS<br>ŽELEZOBETONOVÁ DESKA<br>ŠTĚRKODRŤ 0-32 MM (PODKLADÍ ŠTĚRKOVÁ VRSTVA)<br>STÁVAJÍCÍ KLENBA, STAVEBNĚ UPRAVENÁ - VIZ. STZ A TZ - RUZNÁ TLOUŠŤKA | 8 MM<br>8 MM<br>70 MM<br>-<br>-<br>100 MM<br>40-30 MM<br>- |
|------------|---|------------------------------------------------------------|

|            |   |                                         |
|------------|---|-----------------------------------------|
| <b>S17</b> | PROSTOR PODKROVÍ<br>MINERÁLNÍ VATA TL. 100 MM + VAZNÉ TRÁMY 180x240 MM<br>NEBO KLEŠŤINY 80x160 MM<br>MINERÁLNÍ VATA TL. 100 MM +<br>ZÁVĚSNÝ SYSTÉM PODHLEDU<br>SDK PODHLED RED DO VLNKÉHO PROSTŘEDÍ<br>SÁDROVÁ OMÍTKA + PENETRACE | -<br>240 MM<br>87,5 MM<br>15 MM<br>5 MM |
|------------|---|-----------------------------------------|

|            |                                                                          |                                               |
|------------|--------------------------------------------------------------------------|-----------------------------------------------|
| <b>S18</b> | PÁLENÁ STŘEŠNÍ TAŠKA<br>LATĚ<br>KONTRALATĚ<br>KROKVE<br>PROSTOR PODKROVÍ | 60 MM<br>40 MM<br>40x60 MM<br>120x200 MM<br>- |
|------------|--------------------------------------------------------------------------|-----------------------------------------------|

±0,000=354,59 M.N.M.

|   |                                                                        |                                                                    |
|---|------------------------------------------------------------------------|--------------------------------------------------------------------|
| UPOZORNĚNÍ:<br>PŘEDKLÁDANÁ PROJEKTOVÁ DOKUMENTACE JE URČENA<br>POUZE PRO ÚČELY ÚZEMNÍHO A STAVEBNÍHO ŘÍZENÍ.<br>NENAHRAŽUJE REALIZAČNÍ DOKUMENTACI. |                                                                        | Ing. Ludvík Sláma<br>Bieblova 22<br>613 00, Brno<br>ČKAIT: 1001660 |
| Projektant:   | Ing. Ludvík Sláma, Bieblova 22, 613 00 Brno                            |                                                                    |
| Vypracoval:   | Ing. Ondřej Fukan, Jaroslava Svobody 22, 664 47 Střelice               |                                                                    |
| Stavebník:   | Obec Račice-Pístovice, Račice 72, 683 05 Račice-Pístovice              |                                                                    |
| STAVBA:   | Stavební úpravy areálu bývalé<br>sladovny, ETAPA II - Račice-Pístovice | Stupeň PD: DSP                                                     |
| Místo stavby: parc.č. 186, 78, 959/1, 959/9 k.ú. Račice-Pístovice, 683 05 Račice-Pístovice                                                          |                                                                        | Datum: 01/2024                                                     |
| VÝKRES: SO03, SO07 ŘEZ O-O' - NOVÝ STAV   |                                                                        | Formát: A2                                                         |
|   |                                                                        | Měřítko: 1:50                                                      |
|   |                                                                        | Číslo výkresu: D.1.1.37                                            |