


POHLED SVEROZÁPADNÍ

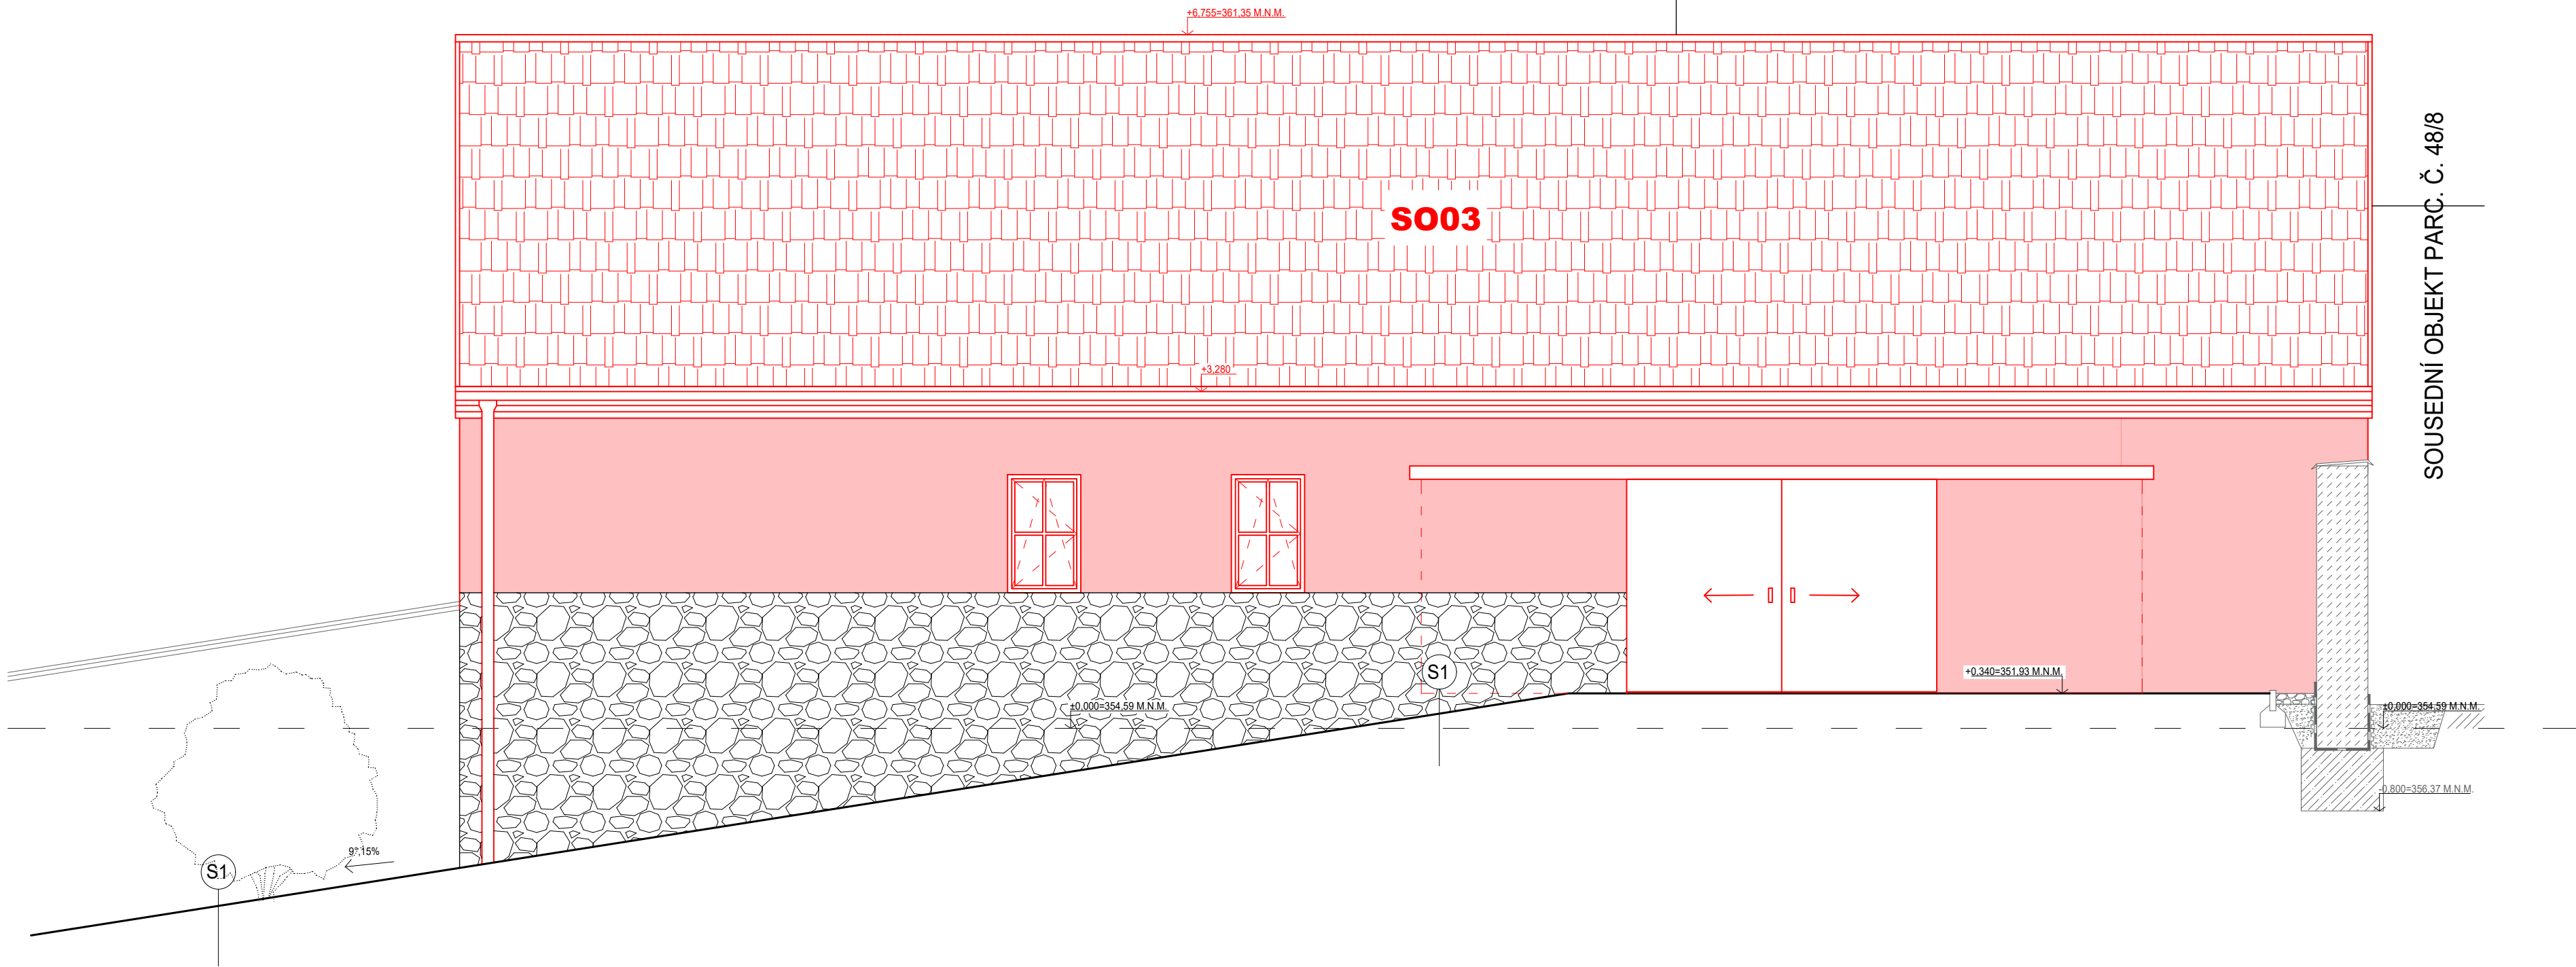

±0.000=354.59 M.N.M.			
UPOZORNĚNÍ: PŘEDKLÁDANÁ PROJEKTOVÁ DOKUMENTACE JE URČENA POUZE PRO ÚČELY ÚZEMNÍHO A STAVEBNÍHO ŘÍZENÍ. NENAHRAŽUJE REALIZAČNÍ DOKUMENTACI.		Ing. Ludvík Sláma Bieblova 22 613 00, Brno ČKAIT: 1001660	
Projektant:	Ing. Ludvík Sláma, Bieblova 22, 613 00 Brno		
Vypracoval:	Ing. Ondřej Fukan, Jaroslava Svobody 22, 664 47 Střelice		
Stavebník:	Obec Račice-Přistovice, Račice 72, 683 05 Račice-Přistovice		
STAVBA: Stavební úpravy areálu bývalé sladovny, ETAPA II - Račice-Přistovice		Stupeň PD:	DSP
		Datum:	01/2024
		Formát:	A2
Místo stavby: parc.č. 186, 78, 959/1, 959/9 k.ú. Račice-Přistovice, 683 05 Račice-Přistovice		Měřítko:	1:50
VÝKRES: SO03, SO07 POHLED SVEROZÁPADNÍ - NOVÝ STAV		Číslo výkresu:	D.1.1.40