



POHLED VÝCHODNÍ

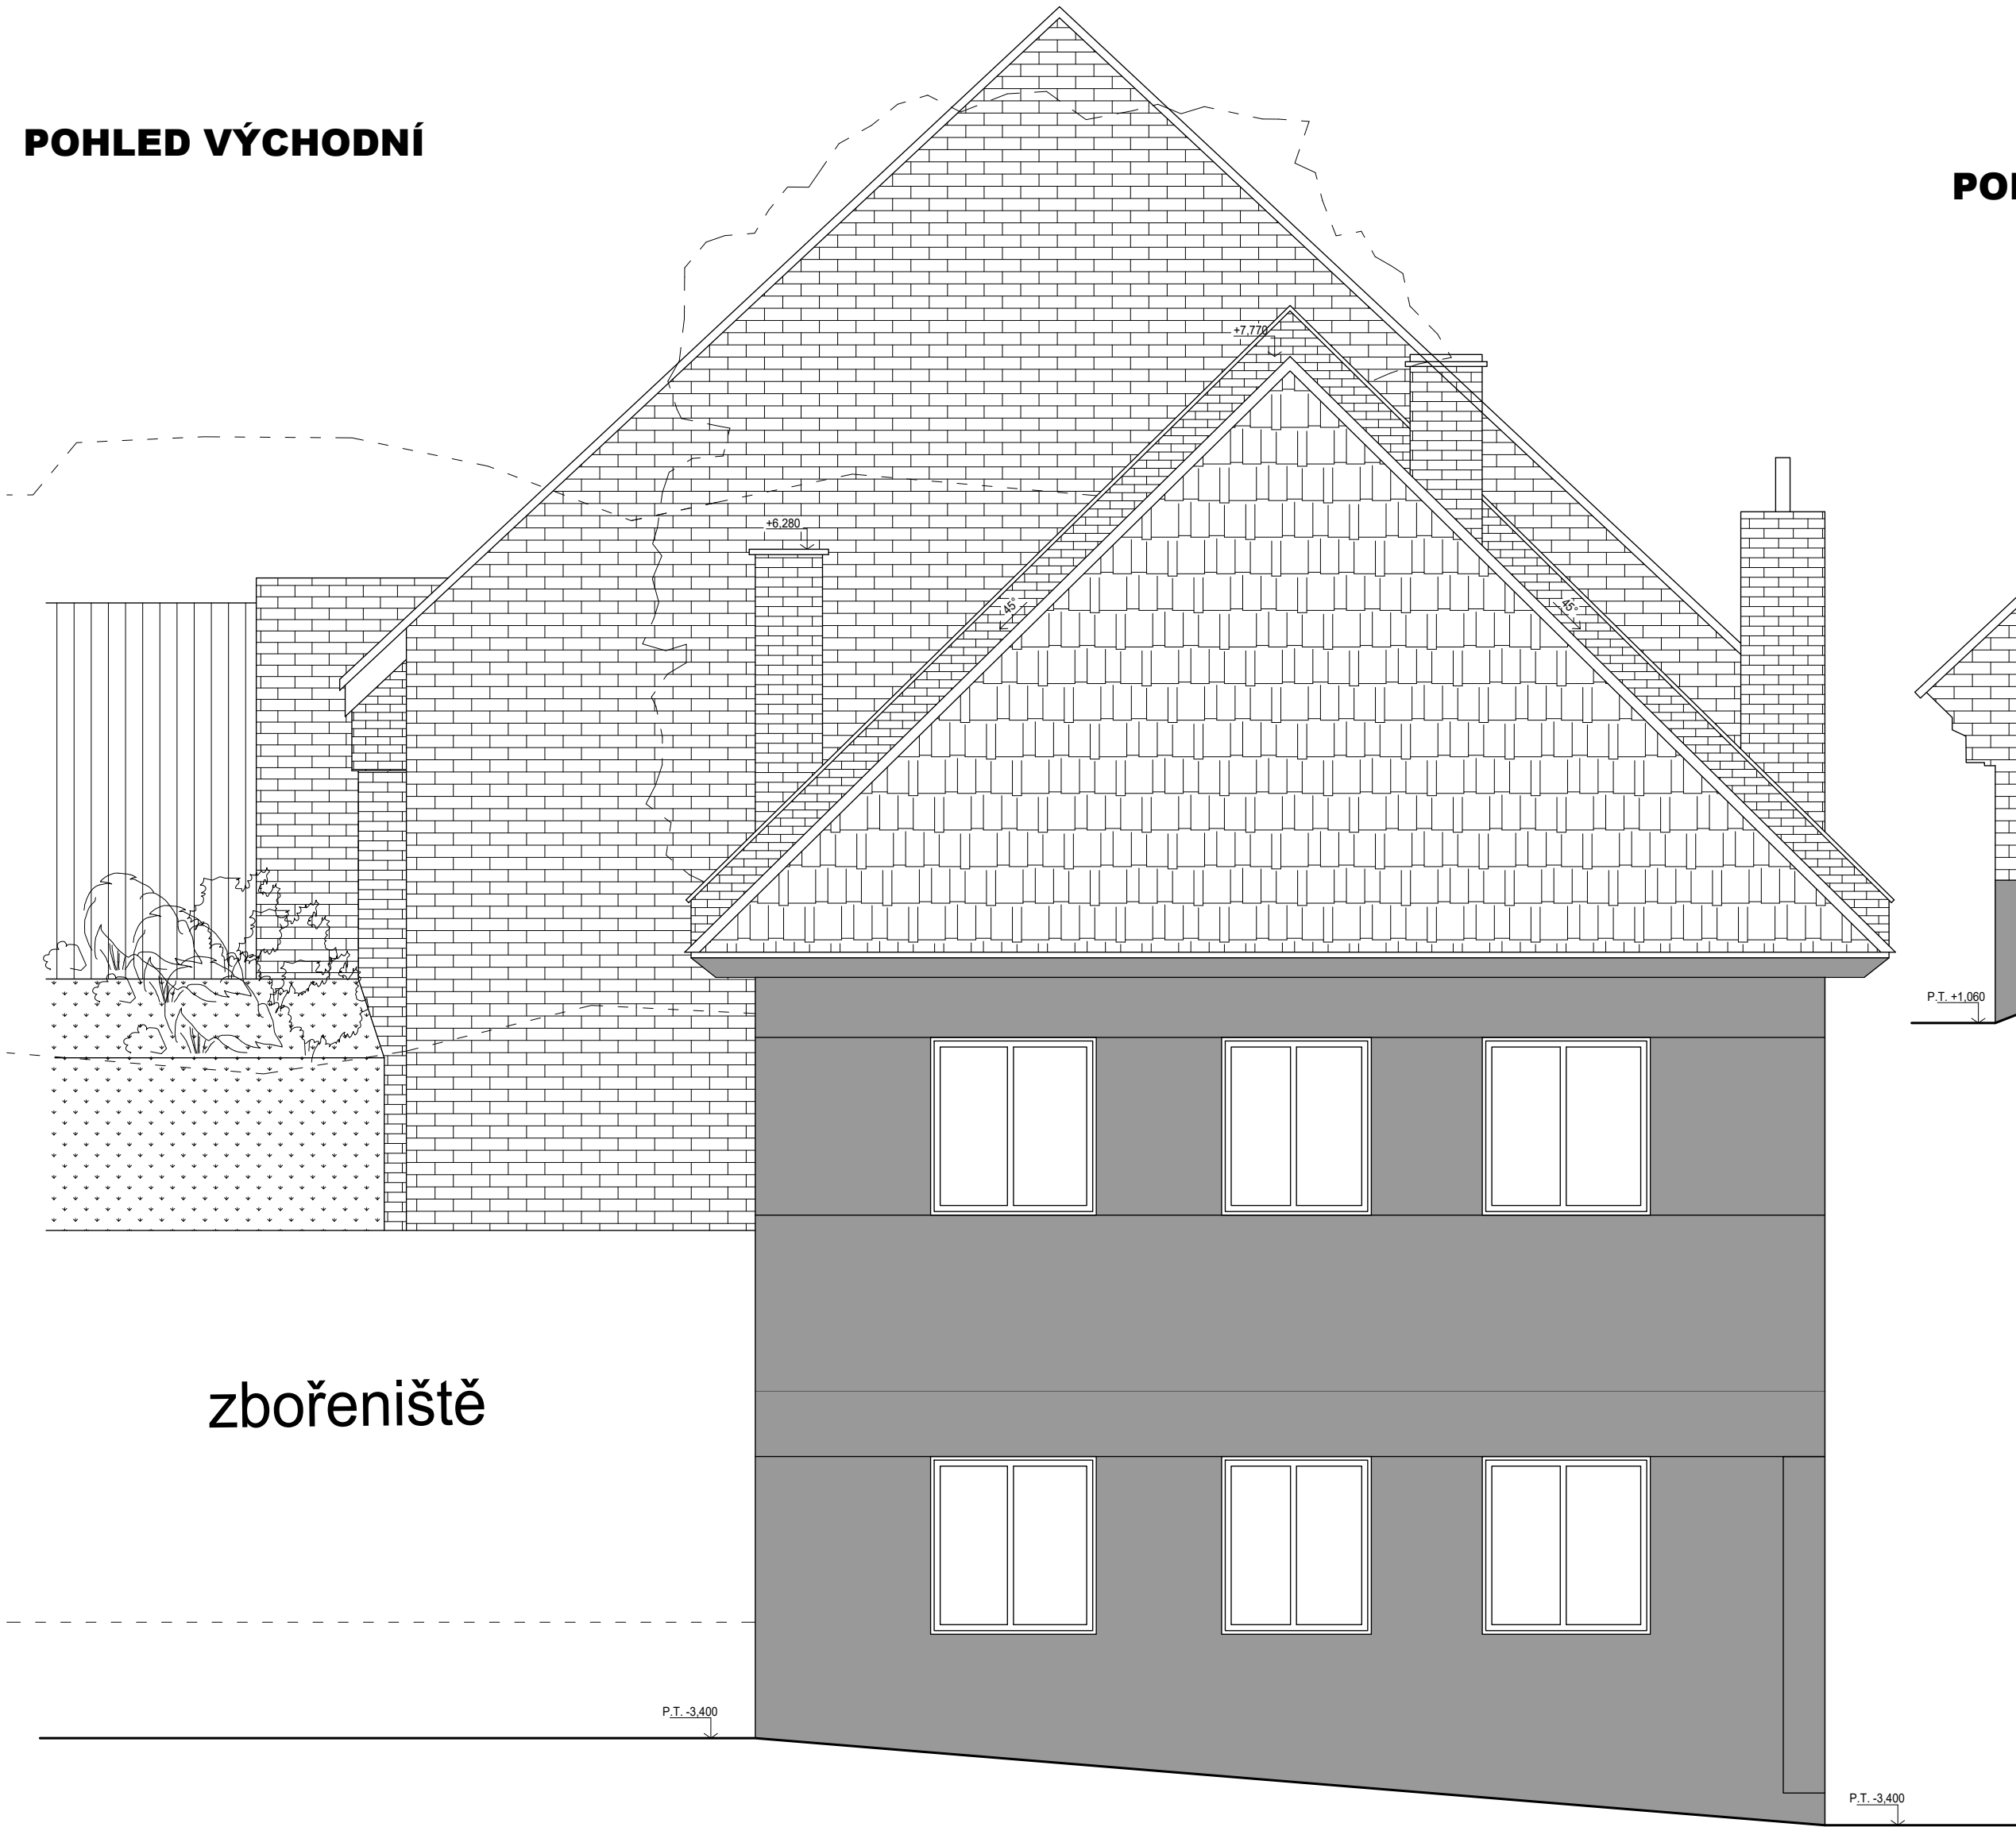

POHLED ZÁPADNÍ

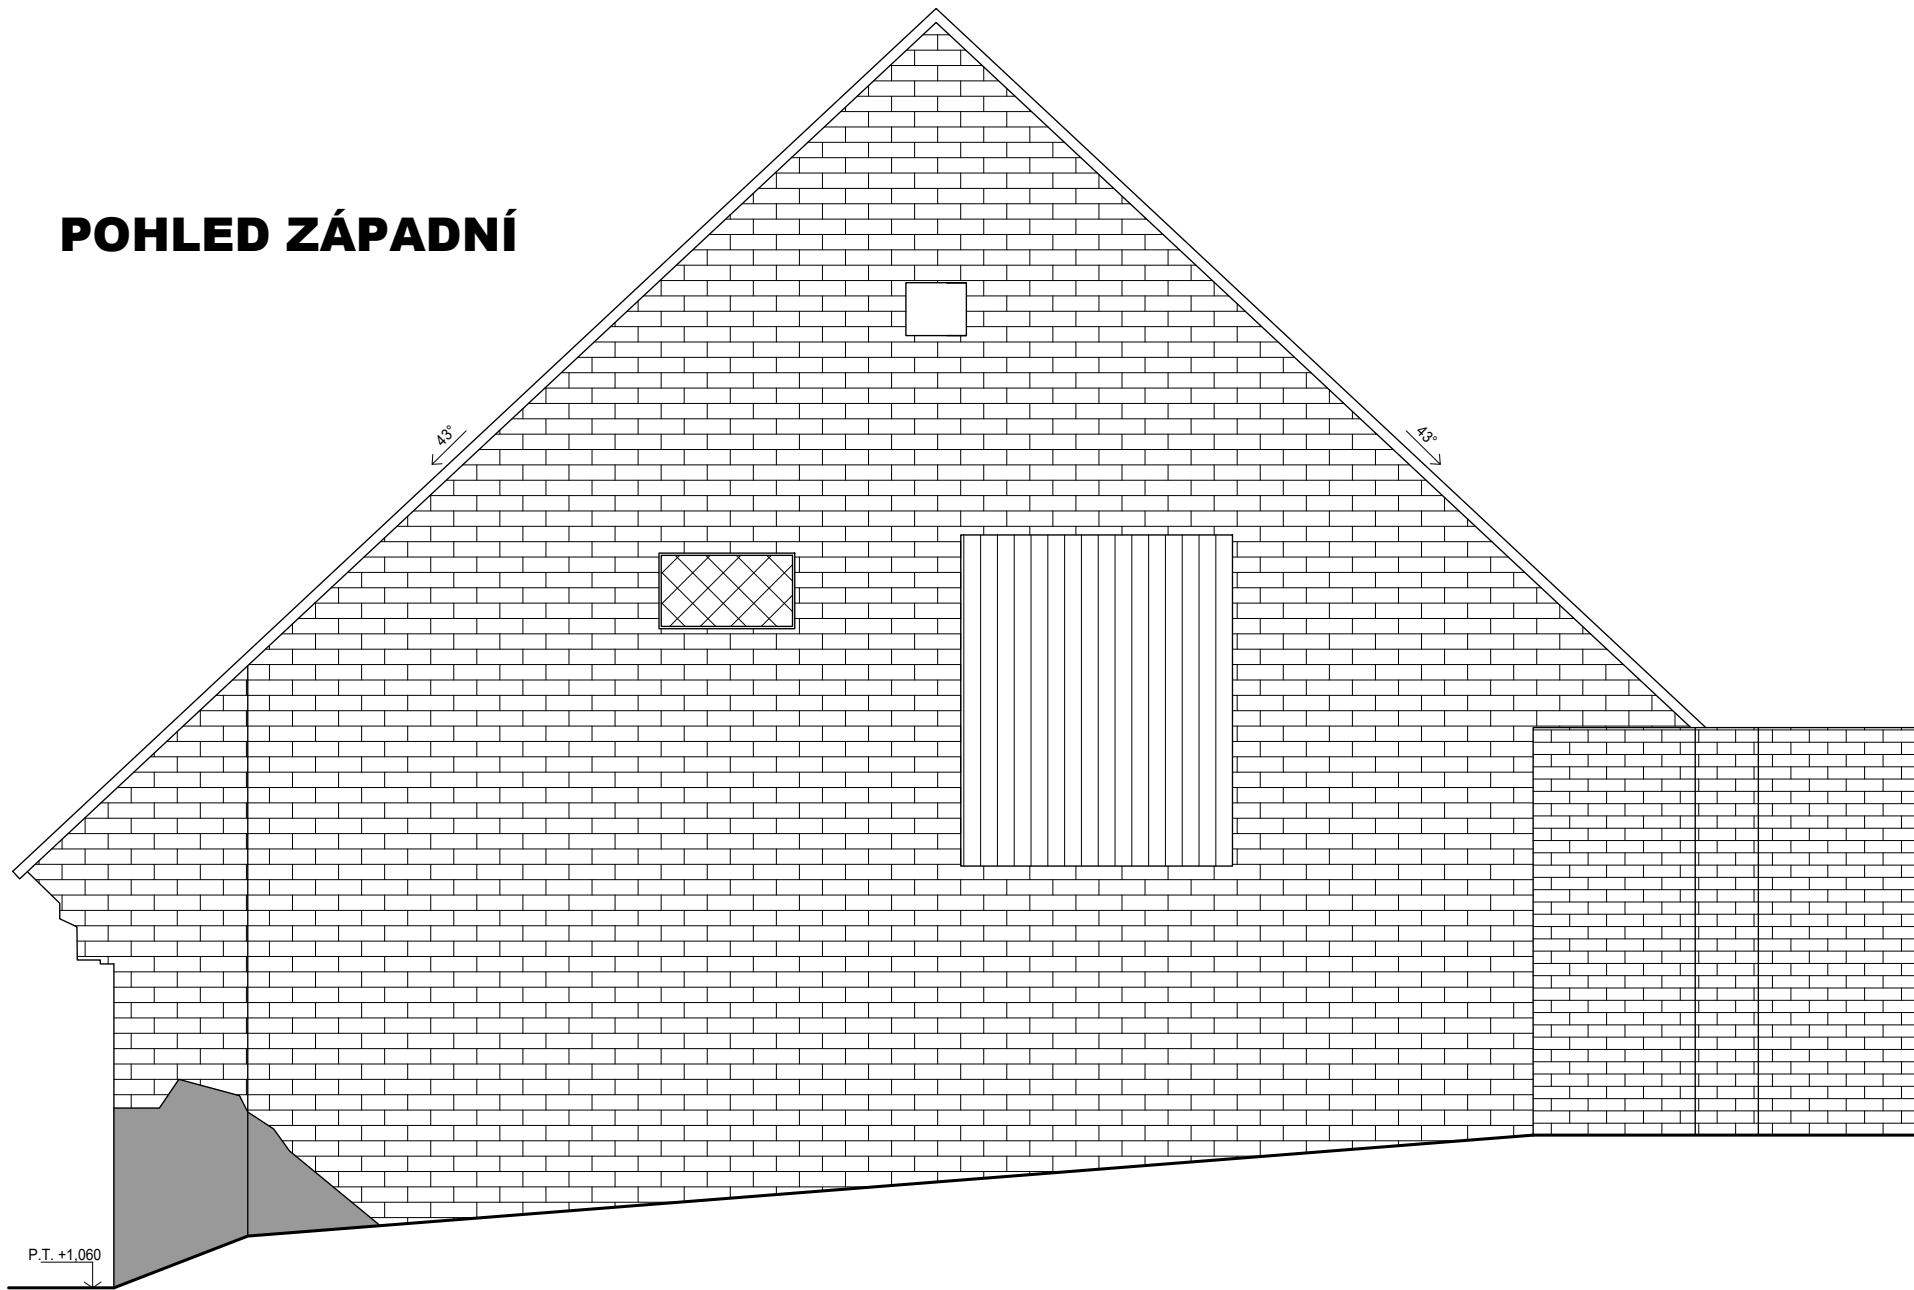

UPOZORNĚNÍ: PŘEDKLÁDANÁ PROJEKTOVÁ DOKUMENTACE JE URČENA POUZE PRO ÚČELY ÚZEMNÍHO A STAVEBNÍHO ŘÍZENÍ. NENAHRAŽUJE REALIZAČNÍ DOKUMENTACI.		Ing. Ludvík Sláma Bieblova 22 613 00, Brno ČKAIT: 1001660	
Projektant:	Ing. Ludvík Sláma, Bieblova 22, 613 00 Brno		
Vypracoval:	Ing. Ondřej Fukan, Jaroslava Svobody 22, 664 47 Střelice		
Stavebník:	Obec Račice-Pístovice, Račice 72, 683 05 Račice-Pístovice		
STAVBA: Stavební úpravy areálu bývalé sladovny, ETAPA II - Račice-Pístovice		Stupeň PD:	DSP
Datum:		Formát:	A2
Měřítko:		Číslo výkresu:	D1.1.8
VÝKRES: SO01, SO02 - POHLEDY Z. A V. - STÁVAJÍCÍ STAV			