


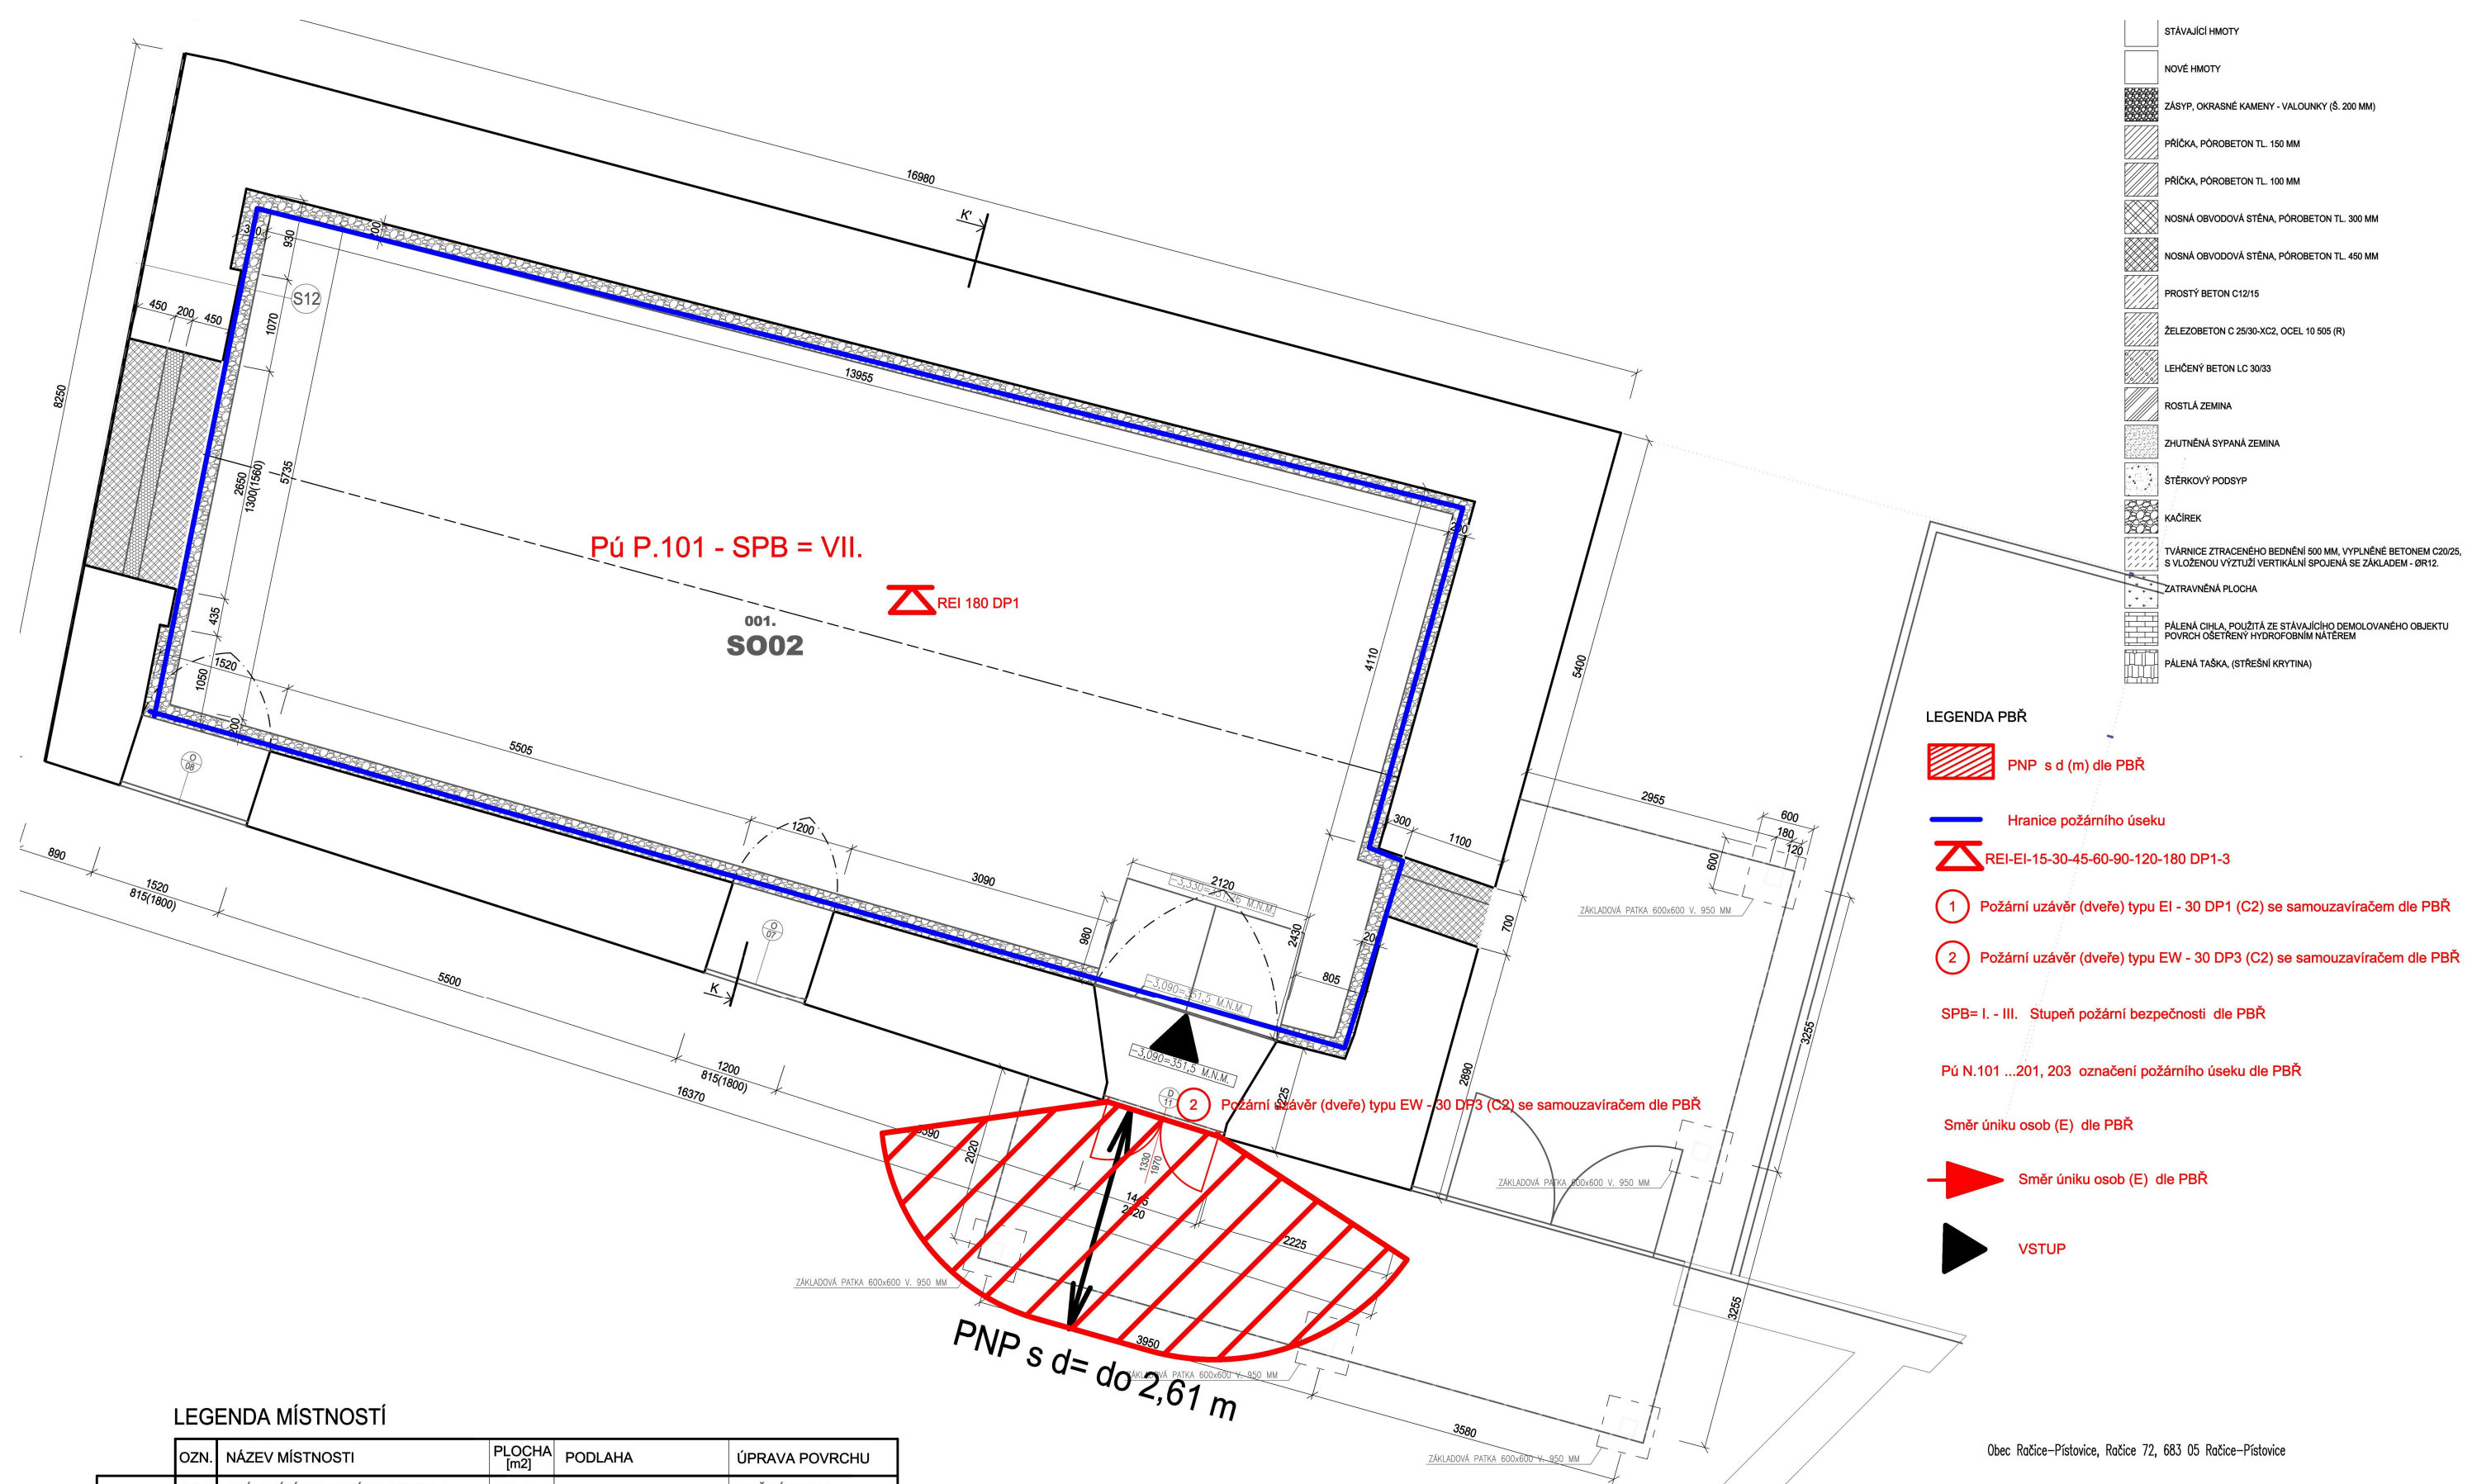

LEGENDA MÍSTNOSTÍ

OZN.	NÁZEV MÍSTNOSTI	PLOCHA [m2]	PODLAHA	ÚPRAVA POVRCHU
SO02	001 STÁVAJÍCÍ SKLEPNÍ PROSTORY	92,41	BET. PODL.	REŽNÉ ZDIVO
	002 CHODBA	5,37	KER. DLAŽBA	HLADKÁ OMÍTKA
	003 SKLAD	12,62	KER. DLAŽBA	HLADKÁ OMÍTKA
	004 POKOJ	26,58	KER. DLAŽBA	HLADKÁ OMÍTKA
	005 PŘEDSÍŇ KOUPELNY	7,40	KER. DLAŽBA	HLADKÁ OMÍTKA KERAMICKÝ OBKLAD
	006 WC	0,90	KER. DLAŽBA	HLADKÁ OMÍTKA
	007 SPRCHA	1,29	KER. DLAŽBA	HLADKÁ OMÍTKA
	008 VOLNÝ NEZASTŘEŠENÝ PROSTOR	10,46	BET. PODL.	BETON
CELKOVÁ PLOCHA: 92,41 M ²				

POZNÁMKA

- U OBVODOVÝCH STĚN BUDE V EXTERIÉRU DO VÝŠKY 1,5 M NAD PŘÍLEHLÝM TERÉNEM PROVEDENA SANAČNÍ OMÍTKA
- KOLEM CELÉHO OBJEKTU SO01 I SO02 BUDE PROVEDEN NEPROPUSTNÝ OKAPOVÝ CHODNÍK Š. 300 MM SE SPÁDEM 3° SMĚREM OD STAVEBNÍHO OBJEKTU, OSAZENÝ DO ŠTĚRKOVÉHO LOŽE FR. 0-32
- VÝKOP NA ZÁPADNÍ STRANĚ SO01 BUDE PAŽEN ŠTĚTOVÝMI STĚNAMI, Š. VÝKOPU 900 MM, Š. VÝKOPU V MÍSTĚ STÁVAJÍCÍ MÍSTNÍ ASF. KOMUNIKACE 400 MM. ŠTĚTOVÉ STĚNY BUDOU DOPLNĚNY ROZPĚRAMI, KTERÉ BUDOU UMÍSTĚNY NA STÁVAJÍCÍ OBVODOVÉ STĚNY A NA TYTO ŠTĚTOVÉ STĚNY.

LEGENDA PBŘ

PNP s d (m) dle PBŘ

Hranice požárního úseku

REI-EI-15-30-45-60-90-120-180 DP1-3

1 Požární uzávěr (dveře) typu EI - 30 DP1 (C2) se samouzavíračem dle PBŘ

2 Požární uzávěr (dveře) typu EW - 30 DP3 (C2) se samouzavíračem dle PBŘ

SPB= I. - III. Stupeň požární bezpečnosti dle PBŘ

Pú N.101 ...201, 203 označení požárního úseku dle PBŘ

Směr úniku osob (E) dle PBŘ

Směr úniku osob (E) dle PBŘ

VSTUP

Obec Račice-Přistovice, Račice 72, 683 05 Račice-Přistovice

±0,000=354,59 M.N.M.

zodpovědný projektant : Ing. Ludvík Sláma, ČKAIT č. 1001660
PBŘ vypracoval: Ing. Pavel Pekař, ČKAIT č. 1004116

Stavebník: Obec Račice-Přistovice, Račice 72, 683 05 Račice-Přistovice
STAVBA: Stavební úpravy areálu bývalé sladovny
ETAPA I. a II. - Račice-Přistovice

Místo stavby: parc.č. 186, 78, 959/1, 959/9 k.ú. Račice-Přistovice, 683 05 Račice-Přistovice

SO02 PŮDORYS 1.PP - NOVÝ STAV PRO PBŘ

Datum: 07 / 2024

Stupeň PD: DSŘ

Formát: A3

F 1.3.2 / 4