


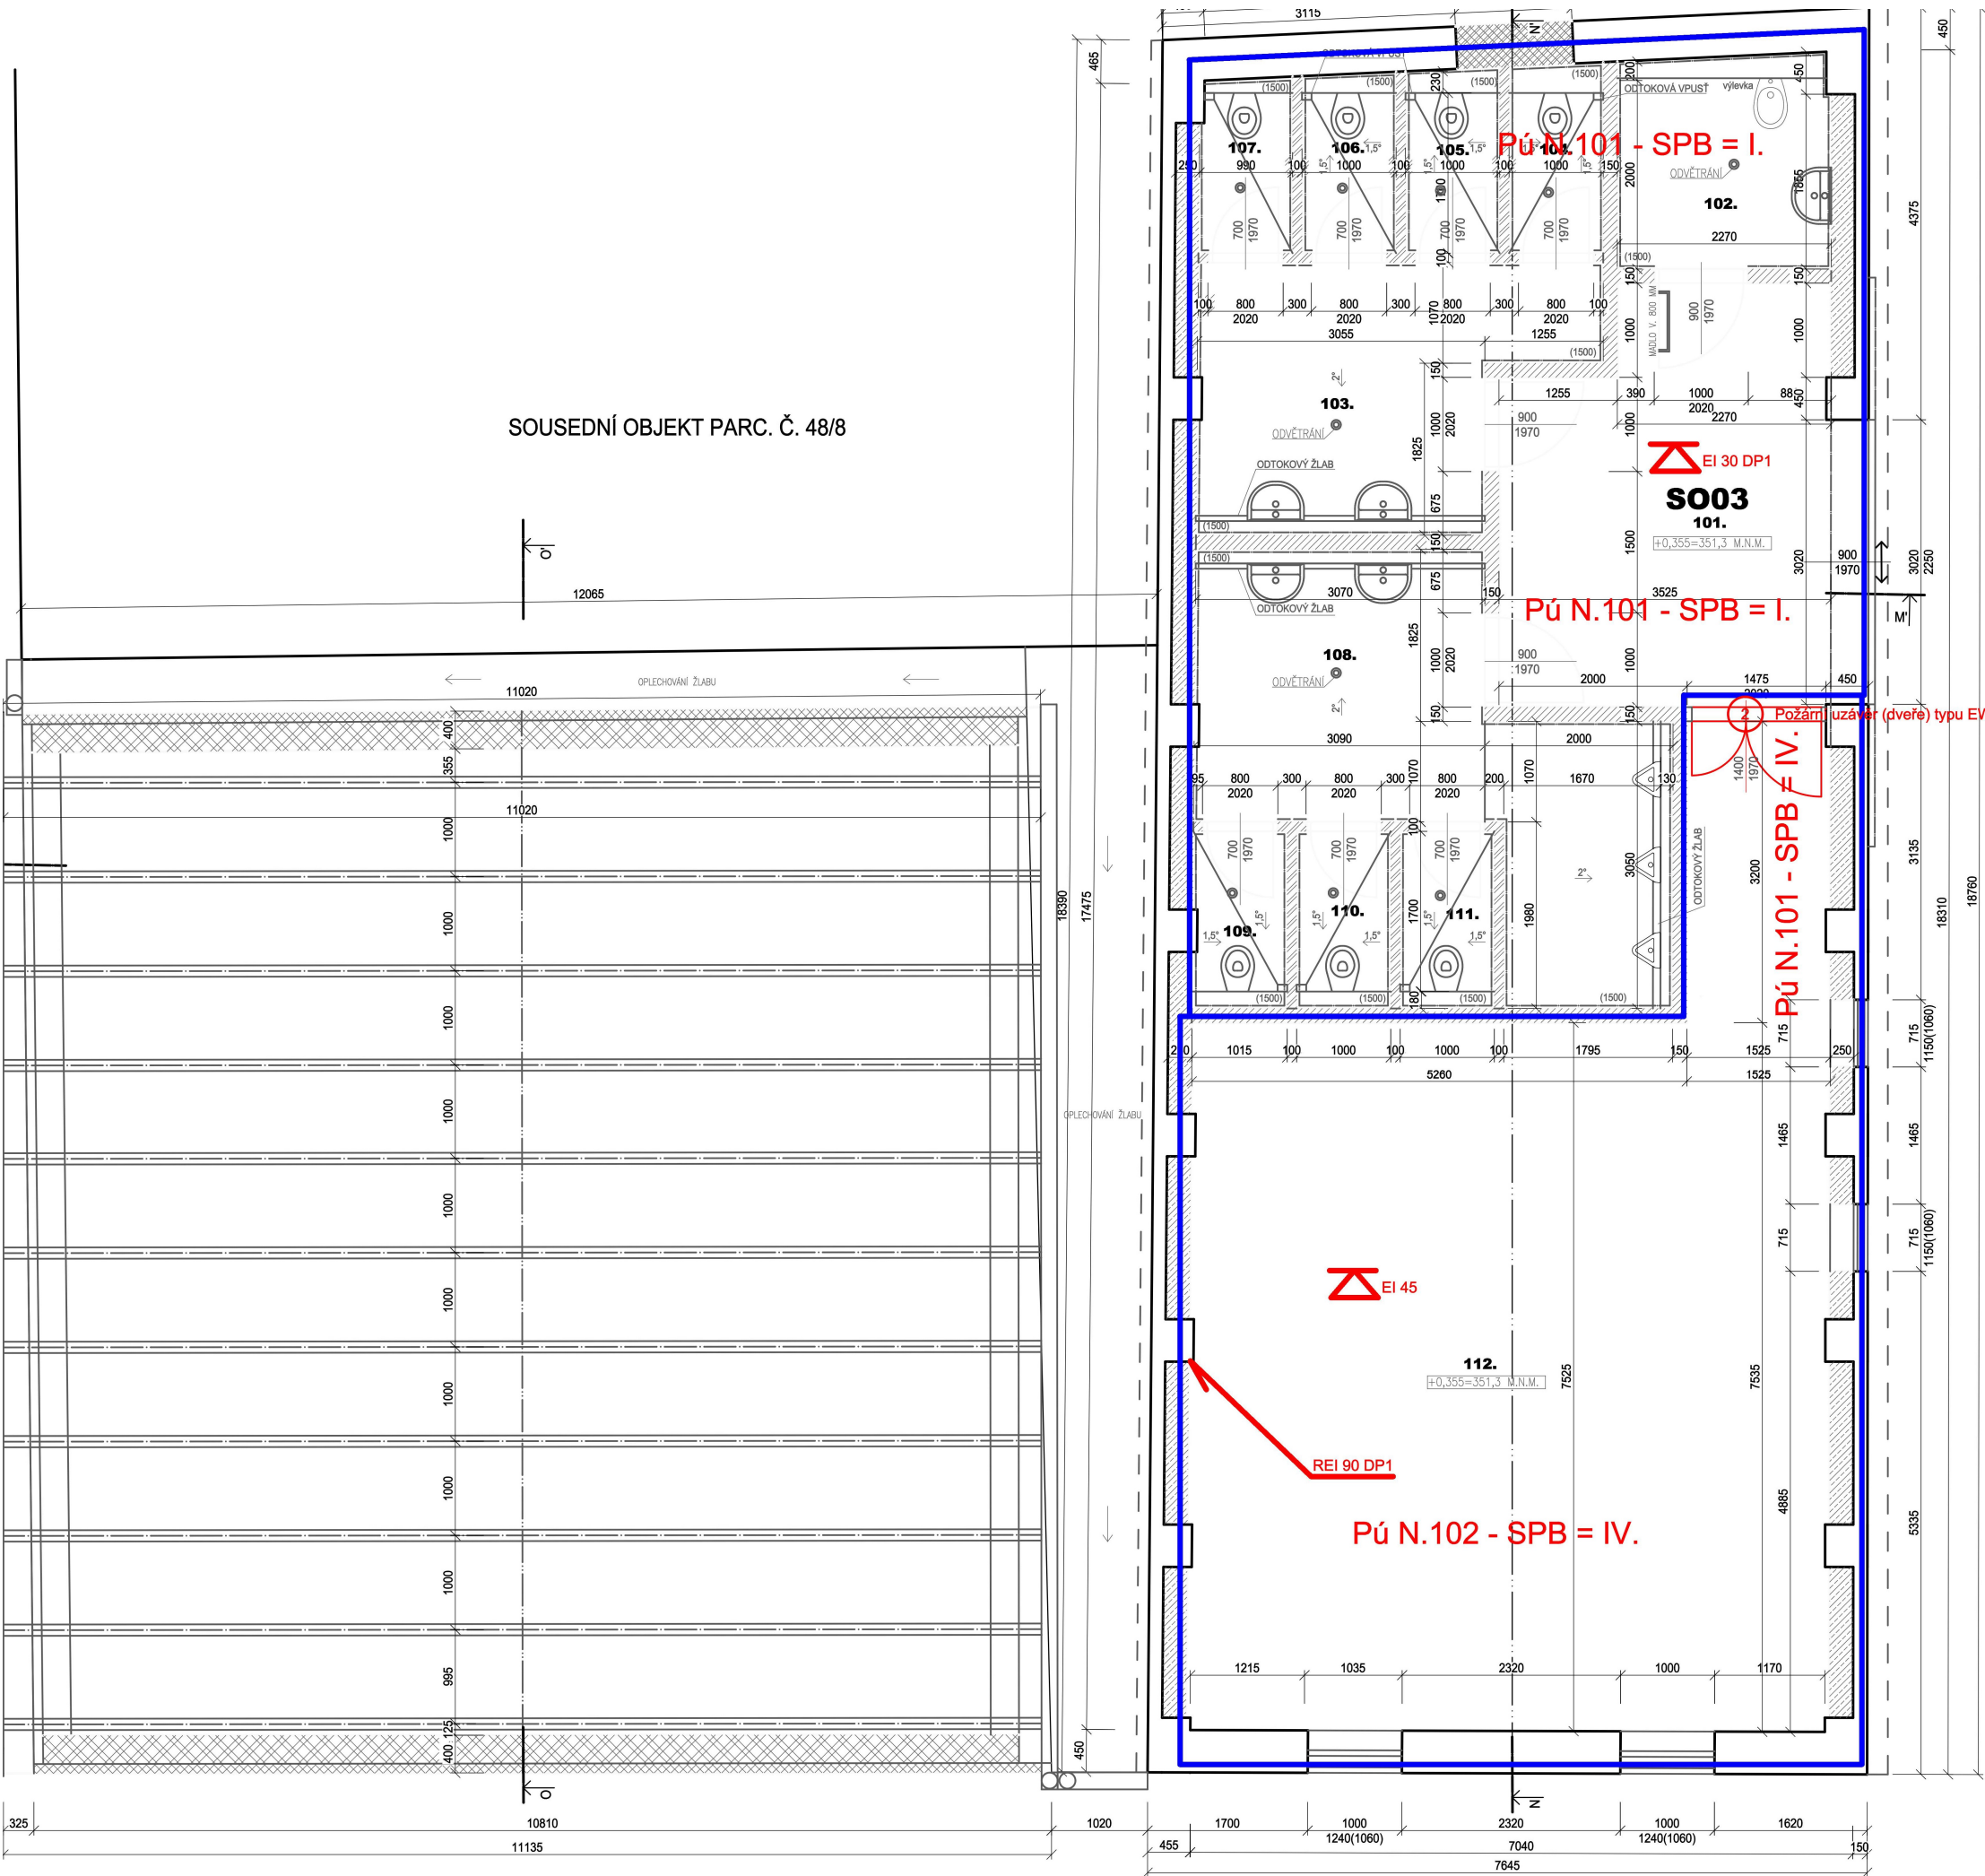

LEGENDA MÍSTNOSTÍ				
OZN.	NÁZEV MÍSTNOSTI	PLOCHA [m ²]	PODLAHA	ÚPRAVA POVRCHU
101	ZÁDVEŘÍ	15,79	KERAMICKÁ DLAŽBA	VÁPENNÁ OMÍTKA
102	ÚKLIDOVÁ KOMORA	4,54	KERAMICKÁ DLAŽBA	KERAMICKÝ OBKLAD DO V. 1,5 M
103	PŘEDSÍŇ WC ŽENY	9,72	KERAMICKÁ DLAŽBA	VÁPENNÁ OMÍTKA
104	KABINKA WC ŽENY	1,70	KERAMICKÁ DLAŽBA	KERAMICKÝ OBKLAD DO V. 1,5 M
105	KABINKA WC ŽENY	1,70	KERAMICKÁ DLAŽBA	VÁPENNÁ OMÍTKA
106	KABINKA WC ŽENY	1,70	KERAMICKÁ DLAŽBA	KERAMICKÝ OBKLAD DO V. 1,5 M
107	KABINKA WC ŽENY	1,67	KERAMICKÁ DLAŽBA	VÁPENNÁ OMÍTKA
108	PŘEDSÍŇ WC MUŽI + PISOÁRY	13,73	KERAMICKÁ DLAŽBA	KERAMICKÝ OBKLAD DO V. 1,5 M
109	KABINKA WC MUŽI	1,70	KERAMICKÁ DLAŽBA	VÁPENNÁ OMÍTKA
110	KABINKA WC MUŽI	1,70	KERAMICKÁ DLAŽBA	KERAMICKÝ OBKLAD DO V. 1,5 M
111	KABINKA WC MUŽI	1,70	KERAMICKÁ DLAŽBA	VÁPENNÁ OMÍTKA
112	SKLAD NÁBYTKU BEZ HOŘLAVÝCH KAPALIN A TECHN. PLYNŮ	55,95	KERAMICKÁ DLAŽBA	KERAMICKÝ OBKLAD DO V. 1,5 M
CELKOVÁ PLOCHA: 111,6 M ²				

LEGENDA PBŘ	
	PNP s d (m) dle PBŘ
	Hranice požárního úseku
	REI-EI-15-30-45-60-90-120-180 DP1-3
	Požární uzávěr (dveře) typu EI - 30 DP1 (C2) se samouzavíračem dle PBŘ
	Požární uzávěr (dveře) typu EW - 30 DP3 (C2) se samouzavíračem dle PBŘ
SPB= I. - III. Stupeň požární bezpečnosti dle PBŘ	
Pú N.101 ...201, 203 označení požárního úseku dle PBŘ	
Směr úniku osob (E) dle PBŘ	
	Směr úniku osob (E) dle PBŘ
	VSTUP

Obec Račice-Pístovice, Račice 72, 683 05 Račice-Pístovice

±0,000=354,59 M.N.M.

zodpovědný projektant : Ing. Ludvík Sláma, ČKAIT č. 1001660

PBŘ vypracoval: Ing. Pavel Pekař, ČKAIT č. 1004116

Stavebník: Obec Račice-Pístovice, Račice 72, 683 05 Račice-Pístovice

STAVBA: Stavební úpravy areálu bývalé sladovny

ETAPA I. a II. - Račice-Pístovice

Místo stavby: parc.č. 186, 78, 959/1, 959/9 k.ú. Račice-Pístovice, 683 05 Račice-Pístovice

SO03, SO07 PŮDORYS 1.NP PRO PBŘ

Datum: 07 / 2024

Stupeň PD: DSŘ

Formát: A3

F 1.3.2 / 5