


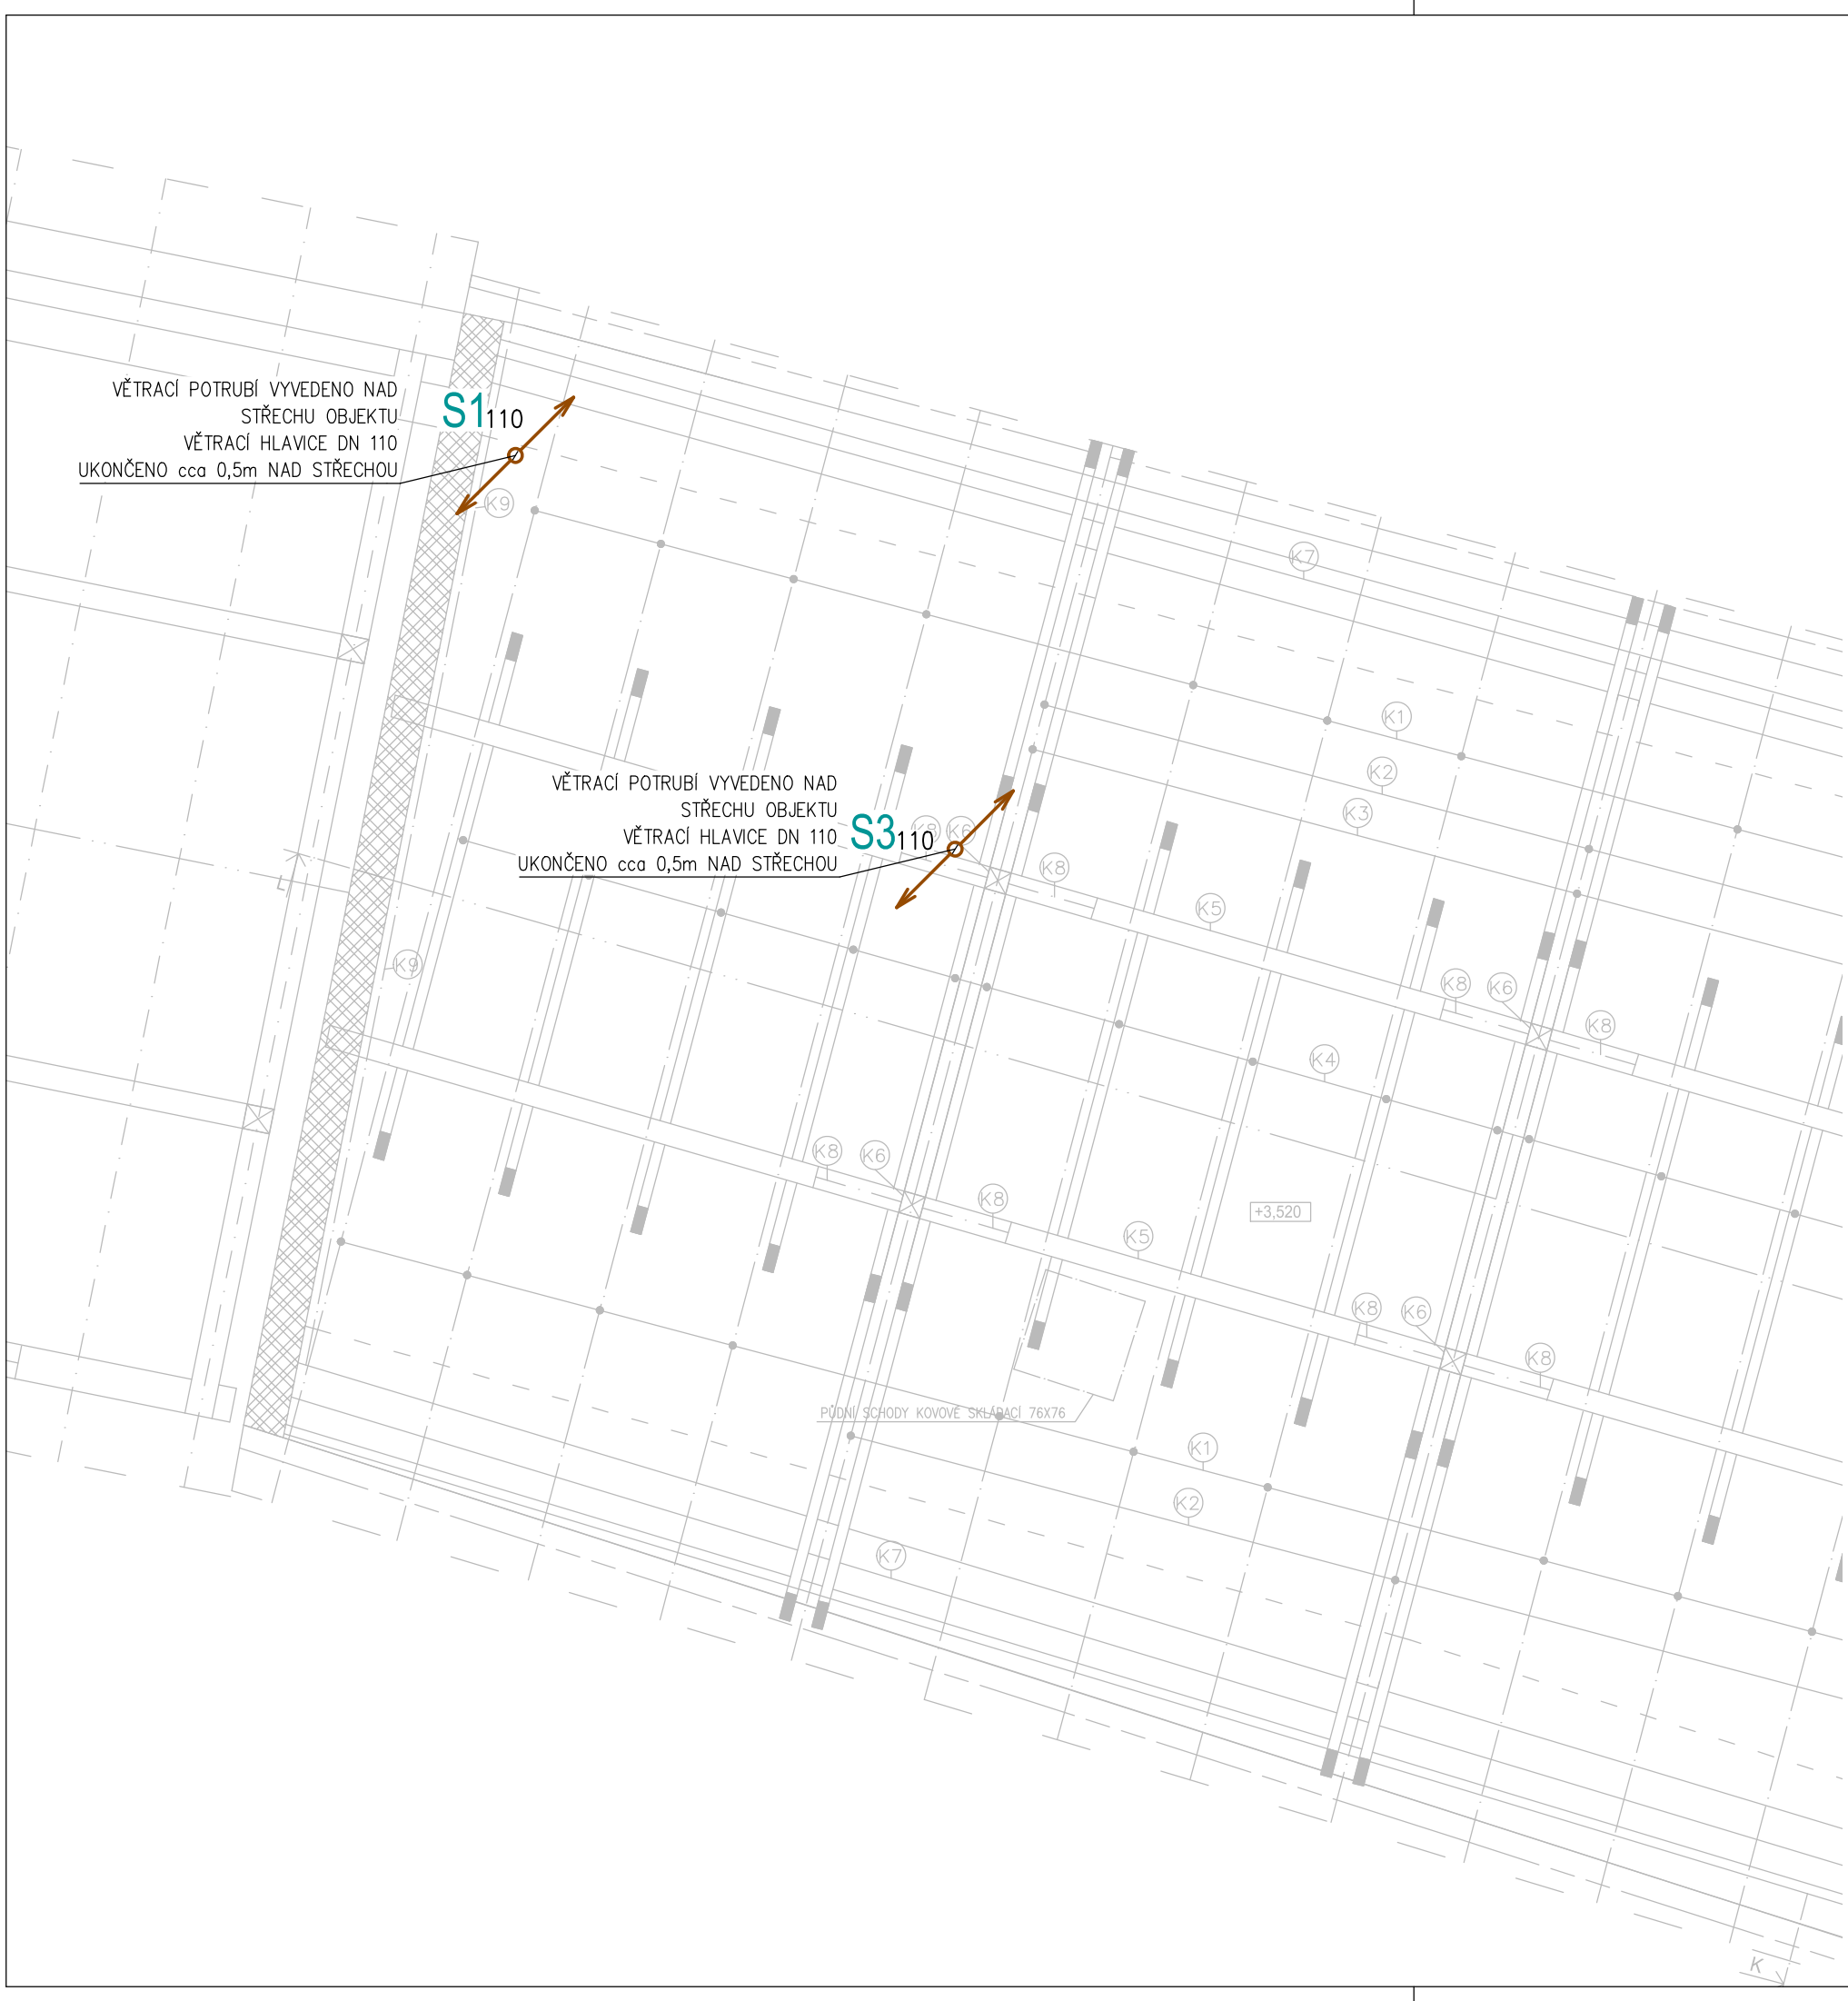

LEGENDA



LEGENDA ČAR



POZNÁMKA

SPECIFIKACI A PŘESNÉ OSAZENÍ ZAŘIZOVACÍCH PŘEDMĚTŮ JE TŘEBA PRŮBĚŽNĚ KONZULTOVAT S INVESTOREM. KANALIZAČNÍ POTRUBÍ JE OZNAČENO VNITŘNÍM PRŮMĚREM. TRASOVÁNÍ POTRUBÍ JE JEN ORIENTAČNÍ. PŘÍPADNÉ ODCHYLKY JE POTŘEBA ŘEŠIT S PROJEKTANTEM ČÁSTI.

VZDÁLENOST UPEVNŮVACÍCH BODŮ SVISLÉHO ODPADNÍHO POTRUBÍ DN 100 JE MAX. 2,0m. JAKO PEVNÝ BOD BY MĚLA BÝT UCHYCENA KAŽDÁ SKUPINA TVAROVEK.

Ø POTRUBÍ (mm)	VZDÁLENOST PODPOR (mm)
Ø 75	750
Ø 90	900
Ø 110	1100
Ø 125	1250
Ø 160	1600

±0,000=354,59 M.N.M.

UPOZORNĚNÍ: PŘEDKLÁDANÁ PROJEKTOVÁ DOKUMENTACE JE URČENA POUZE PRO ÚČELY ÚZEMNÍHO A STAVEBNÍHO ŘÍZENÍ. NENAHRAZUJE REALIZAČNÍ DOKUMENTACI.		Ing. Ludvík Sláma Bieblova 22 613 00, Brno ČKAIT: 1001660	
Projektant :	Ing. Ludvík Sláma, Bieblova 22, 613 00 Brno		
Vypracoval:	Ing. Radek Blažíček, Vlachovice 62, 592 31		
Stavebník:	Obec Račice–Pístovice, Račice 72, 683 05 Račice–Pístovice		
STAVBA: Stavební úpravy areálu bývalé sladovny, ETAPA II - Račice-Pístovice		Stupeň PD:	DSP
		Datum:	01/2024
		Formát:	A3
Místo stavby: parc.č. 186, 78, 959/1, 959/9 k.ú. Račice–Pístovice, 683 05 Račice–Pístovice		Měřítko:	1:50
VÝKRES: PŮDORYS KROVU (SO02) - KANALIZACE		Číslo výkresu:	D.1.4.03