


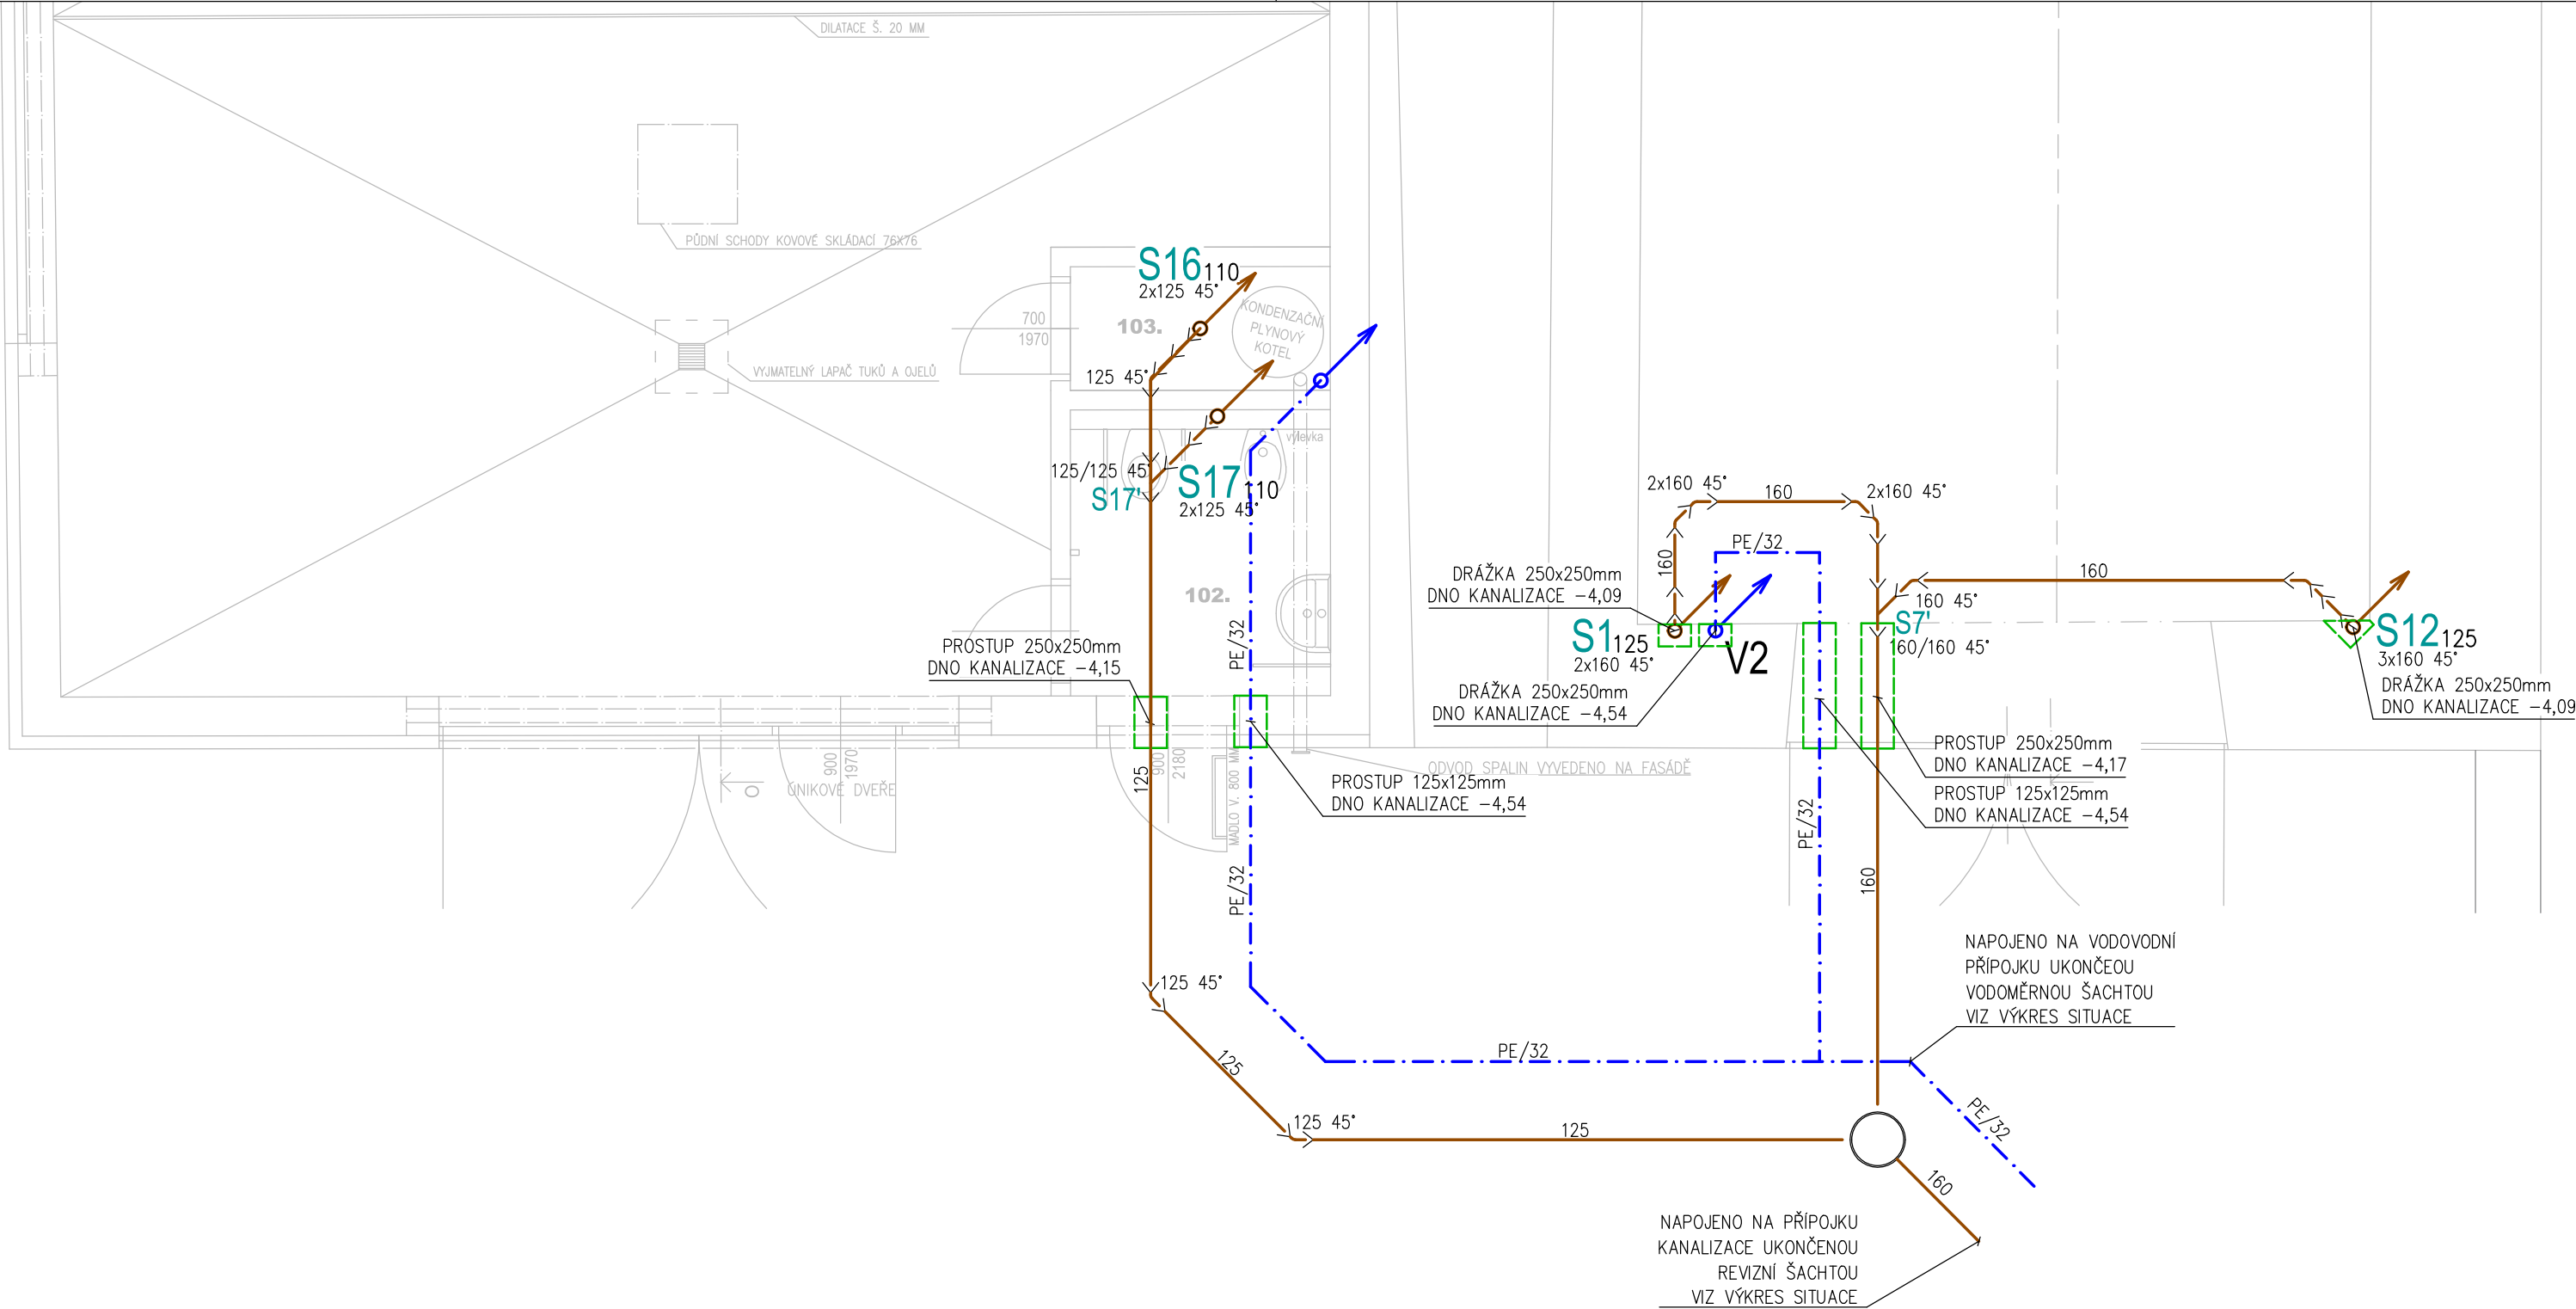

LEGENDA

V

S

STOUPACÍ POTRUBÍ – STUDENÁ VODA

ODPADNÍ POTRUBÍ – SPLAŠKOVÁ KANALIZACE

LEGENDA ČAR

STUDENÁ VODA

SPLAŠKOVÁ KANALIZACE

POZNÁMKA

SPECIFIKACI A PŘESNÉ OSAZENÍ ZAŘÍZOVACÍCH PŘEDMĚTŮ JE TŘEBA PRŮBĚŽNĚ KONZULTOVAT S INVESTOREM.

POTRUBÍ Z PPR (VODOVOD) JE OZNAČENO VNĚJŠÍM PRŮMĚREM x TLOUŠTKOU STĚNY

OCELOVÉ POTRUBÍ JE OZNAČENO JMENOVITOU SVĚTLOSTÍ.

ZÁVITOVÉ ARMATURY JSOU OZNAČENY JMENOVITOU SVĚTLOSTÍ

TRASOVÁNÍ POTRUBÍ JE JEN ORIENTAČNÍ.

PŘÍPADNÉ ODCHYLKY JE POTŘEBA ŘEŠIT S PROJKTANTEM ČÁSTI.

±0,000=354,59 M.N.M.

UPOZORNĚNÍ: PŘEDKLÁDANÁ PROJEKTOVÁ DOKUMENTACE JE URČENA POUZE PRO ÚČELY ÚZEMNÍHO A STAVEBNÍHO ŘÍZENÍ. NENAHRAZUJE REALIZAČNÍ DOKUMENTACI.		Ing. Ludvík Sláma Bieblova 22 613 00, Brno ČKAIT: 1001660	
Projektant :	Ing. Ludvík Sláma, Bieblova 22, 613 00 Brno		
Vypracoval:	Ing. Radek Blažíček, Vlachovice 62, 592 31		
Stavebník:	Obec Račice–Pístovice, Račice 72, 683 05 Račice–Pístovice		
STAVBA: Stavební úpravy areálu bývalé sladovny, ETAPA II - Račice-Pístovice		Stupeň PD:	DSP
Místo stavby: parc.č. 186, 78, 959/1, 959/9 k.ú. Račice–Pístovice, 683 05 Račice–Pístovice		Datum:	01/2024
		Formát:	A3
VÝKRES: PŮDORYS 1.PP (SO03, SO07) - SVODNÉ POTRUBÍ		Měřítko:	1:50
		Číslo výkresu:	D.1.4.05