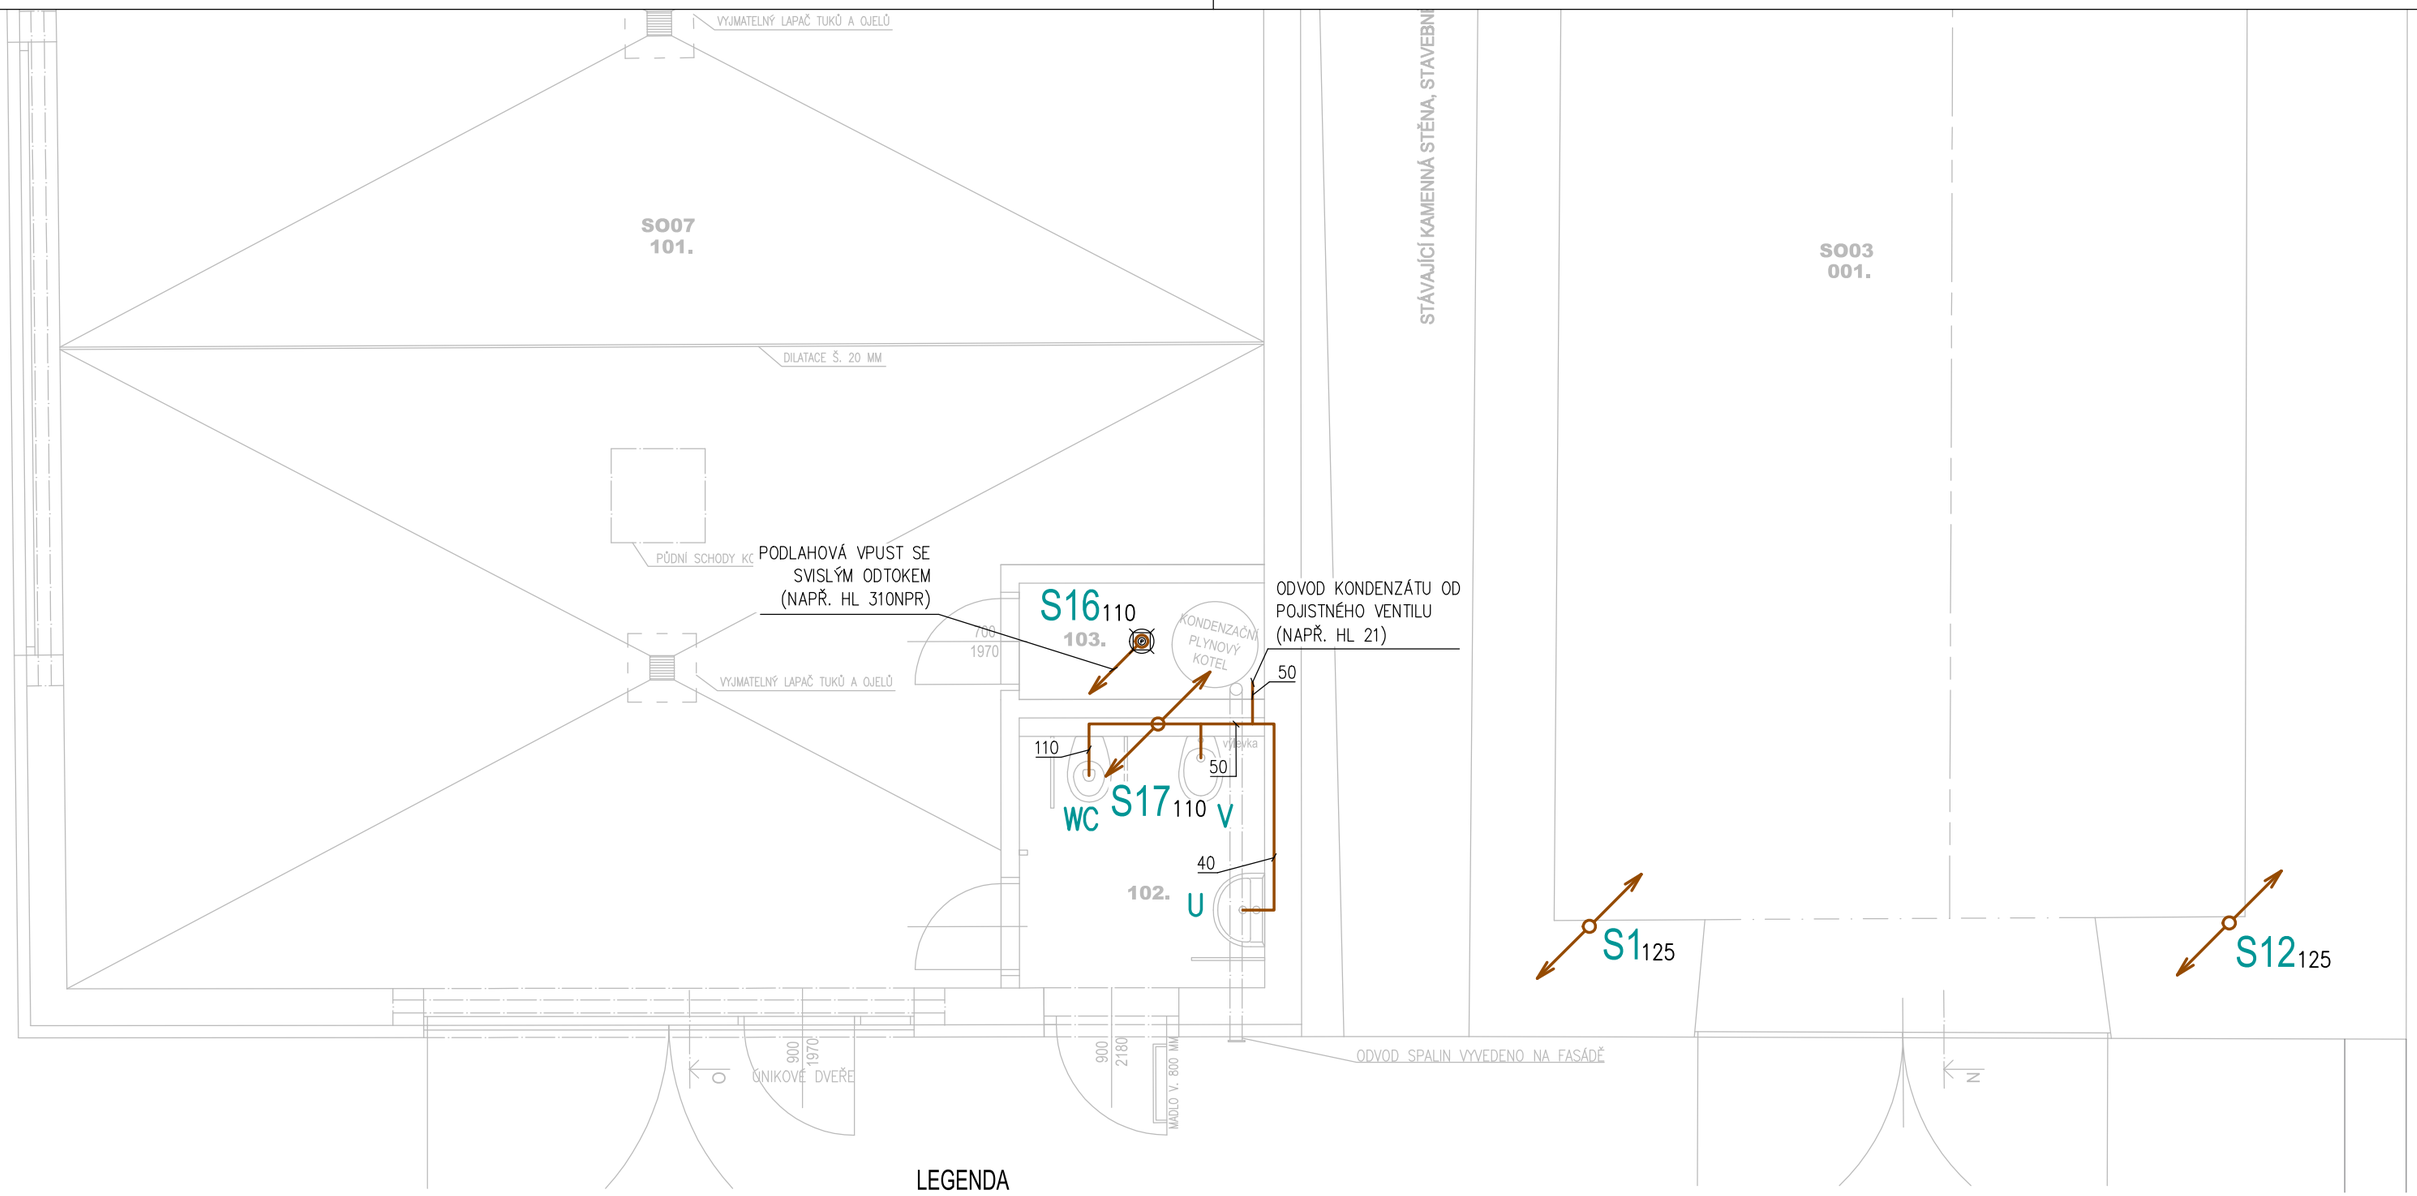

LEGENDA

S — SVISLÉ ODPADNÍ POTRUBÍ – SPLAŠKOVÁ KANALIZACE

LEGENDA ČAR

SPLAŠKOVÁ KANALIZACE – PŘIPOJOVACÍ

POZNÁMKA

SPECIFIKACI A PŘESNÉ OSAZENÍ ZAŘIZOVACÍCH PŘEDMĚTŮ JE TŘEBA PRŮBĚŽNĚ KONZULTOVAT S INVESTOREM. KANALIZAČNÍ POTRUBÍ JE OZNAČENO VNITŘNÍM PRŮMĚREM. TRASOVÁNÍ POTRUBÍ JE JEN ORIENTAČNÍ. PŘÍPADNÉ ODCHYLKY JE POTŘEBA ŘEŠIT S PROJKTANTEM ČÁSTI.

VZDÁLENOST UPEVŇOVACÍCH BODŮ SVISLÉHO ODPADNÍHO POTRUBÍ DN 100 JE MAX. 2,0m. JAKO PEVNÝ BOD BY MĚLA BÝT UCHYCENA KAŽDÁ SKUPINA TVAROVEK.
VZDÁLENOSTI PODPOR POTRUBÍ (VODOROVNÁ)

ø POTRUBÍ (mm)	VZDÁLENOST PODPOR (mm)
ø 75	750
ø 90	900
ø 110	1100
ø 125	1250
ø 160	1600

±0,000=354,59 M.N.M.

UPOZORNĚNÍ:
PŘEDKLÁDANÁ PROJEKTOVÁ DOKUMENTACE JE URČENA POUZE PRO ÚČELY ÚZEMNÍHO A STAVEBNÍHO ŘÍZENÍ. NENAHRAZUJE REALIZAČNÍ DOKUMENTACI.

Projektant :	Ing. Ludvík Sláma, Bieblova 22, 613 00 Brno
Vypracoval:	Ing. Radek Blažíček, Vlachovice 62, 592 31
Stavebník:	Obec Račice–Pístovice, Račice 72, 683 05 Račice–Pístovice

Ing. Ludvík Sláma
Bieblova 22
613 00, Brno
ČKAIT: 1001660

STAVBA: Stavební úpravy areálu bývalé sladovny, ETAPA II - Račice-Pístovice

Místo stavby: parc.č. 186, 78, 959/1, 959/9 k.ú. Račice–Pístovice, 683 05 Račice–Pístovice

Stupeň PD:	DSP
Datum:	01/2024
Formát:	A3
Měřítko:	1:50
Číslo výkresu:	D.1.4.06

VÝKRES:
PŮDORYS 1.PP (SO03, SO07) - KANALIZACE