


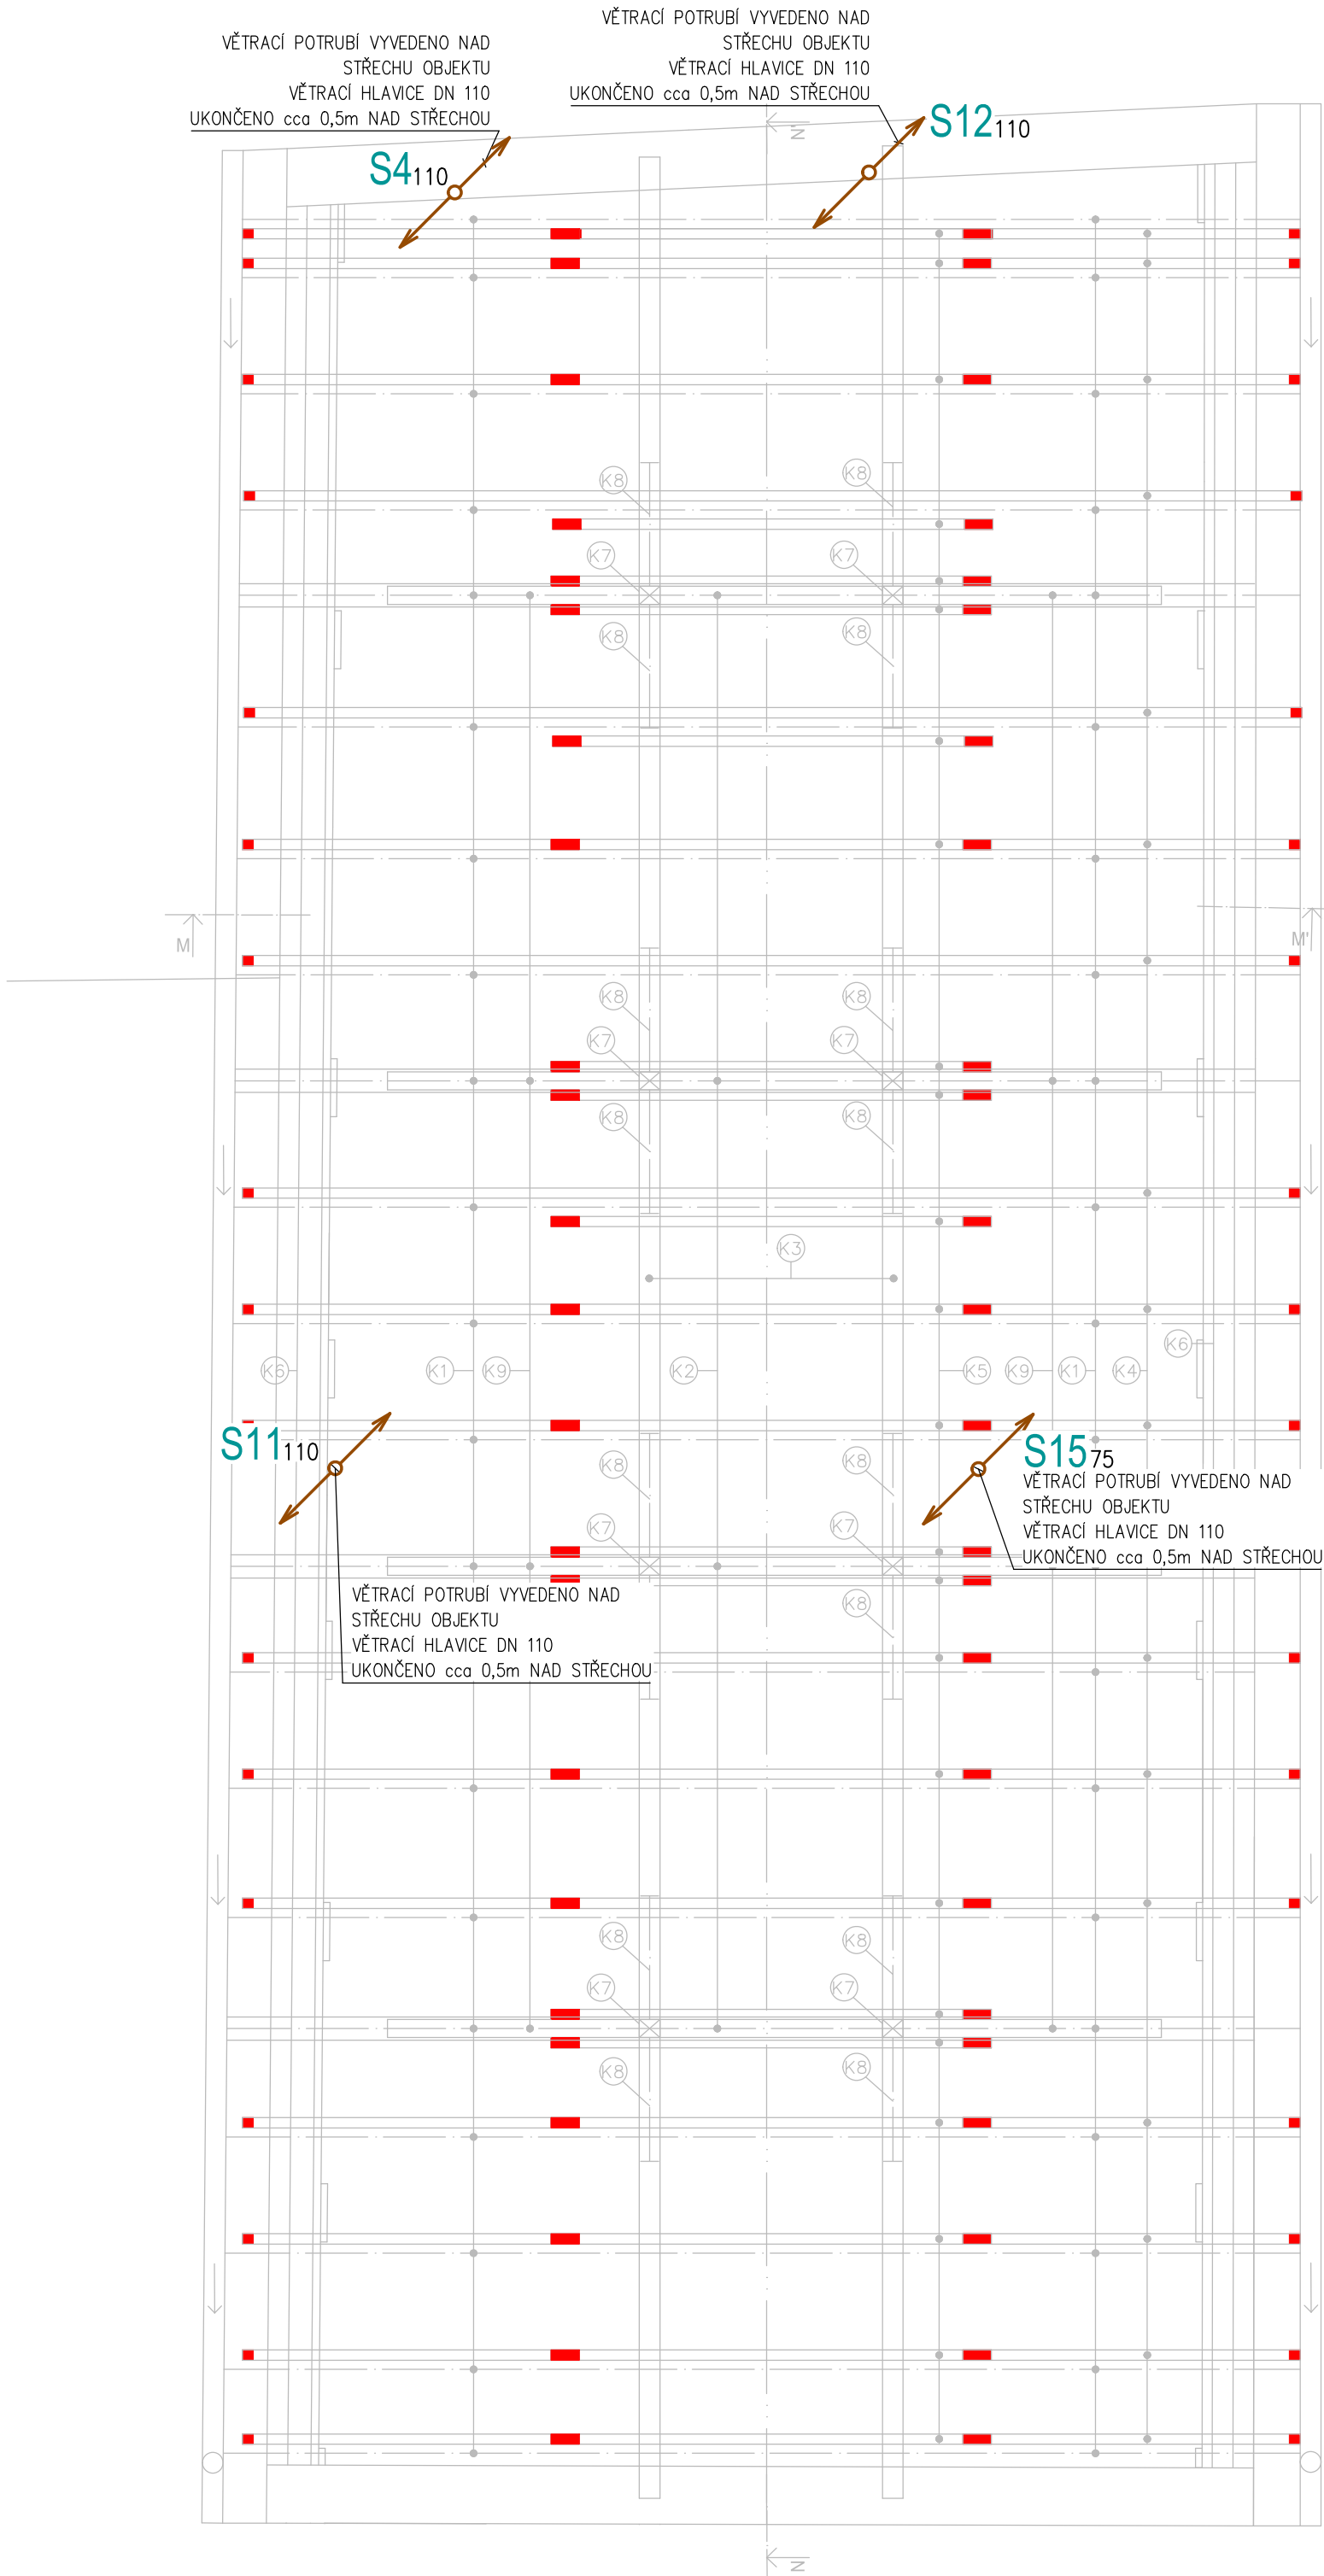

LEGENDA



S SVISLÉ ODPADNÍ POTRUBÍ – SPLAŠKOVÁ KANALIZACE

LEGENDA ČAR

SPLAŠKOVÁ KANALIZACE – PŘIPOJOVACÍ

POZNÁMKA

SPECIFIKACI A PŘESNÉ OSAZENÍ ZAŘÍZOVACÍCH PŘEDMĚTŮ JE TŘEBA PRŮBĚŽNĚ KONZULTOVAT S INVESTOREM. KANALIZAČNÍ POTRUBÍ JE OZNAČENO VNITŘNÍM PRŮMĚREM. TRASOVÁNÍ POTRUBÍ JE JEN ORIENTAČNÍ. PŘÍPADNĚ ODCHYLKY JE POTŘEBA ŘEŠIT S PROJEKTANTEM ČÁSTI.

|                                                                              |                        |
|------------------------------------------------------------------------------|------------------------|
| VZDÁLENOST UPEVNŮVACÍCH BODŮ SVISLÉHO ODPADNÍHO POTRUBÍ DN 100 JE MAX. 2,0m. |                        |
| JAKO PEVNÝ BOD BY MĚLA BÝT UCHYCENA KAŽDÁ SKUPINA TVAROVEK.                  |                        |
| VZDÁLENOSTI PODPOR POTRUBÍ (VODOROVNÁ)                                       |                        |
| Ø POTRUBÍ (mm)                                                               | VZDÁLENOST PODPOR (mm) |
| Ø 75                                                                         | 750                    |
| Ø 90                                                                         | 900                    |
| Ø 110                                                                        | 1100                   |
| Ø 125                                                                        | 1250                   |
| Ø 160                                                                        | 1600                   |

±0,000=354,59 M.N.M.

|   |                                                           |                                                                    |          |
|---|-----------------------------------------------------------|--------------------------------------------------------------------|----------|
| <b>UPOZORNĚNÍ:</b><br>PŘEDKLÁDANÁ PROJEKTOVÁ DOKUMENTACE JE URČENA<br>POUZE PRO ÚČELY ÚZEMNÍHO A STAVEBNÍHO ŘÍZENÍ.<br>NENAHRAZUJE REALIZAČNÍ DOKUMENTACI. |                                                           | Ing. Ludvík Sláma<br>Bieblova 22<br>613 00, Brno<br>ČKAIT: 1001660 |          |
| Projektant :   | Ing. Ludvík Sláma, Bieblova 22, 613 00 Brno               |                                                                    |          |
| Vypracoval:   | Ing. Radek Blažiček, Vlachovice 62, 592 31                |                                                                    |          |
| Stavebník:   | Obec Račice–Pístovice, Račice 72, 683 05 Račice–Pístovice |                                                                    |          |
| STAVBA: Stavební úpravy areálu bývalé<br>sladovny, ETAPA II - Račice-Pístovice                                                                             |                                                           | Stupeň PD:                                                         | DSP      |
|   |                                                           | Datum:                                                             | 01/2024  |
|   |                                                           | Formát:                                                            | A2       |
| Místo stavby: parc.č. 186, 78, 959/1, 959/9 k.ú. Račice–Pístovice, 683 05 Račice–Pístovice                                                                 |                                                           | Měřítko:                                                           | 1:50     |
| VÝKRES:<br>PŮDORYS 1.NP (S003) - KANALIZACE   |                                                           | Číslo výkresu:                                                     | D.1.4.09 |