

KATASTRY
PARCELNÍ ČÍSLA
DRUH POVRCHU

RAČICE – PÍSTOVICE		
959/1	186	
ZPEVNĚNÁ PLOCHA		

MĚŘÍTKA 1:100/100

SOUBĚH

KÓTA UPRAVENÉHO TERÉNU

KÓTA HRUBÝCH TERÉNNÍCH ÚPRAV

HLOUBKA VÝKOPU

KÓTA VÝKOPU

HLOUBKA DNA POTRUBÍ

KÓTA DNA POTRUBÍ

KÓTA PŮVODNÍHO TERÉNU

SROVNÁVACÍ ROVINA

STANIČENÍ [km/m]
PROFIL[mm]–MATERIÁL–DÉLKA[m]
SKLON[promile]–DÉLKA[m]
ULOŽENÍ


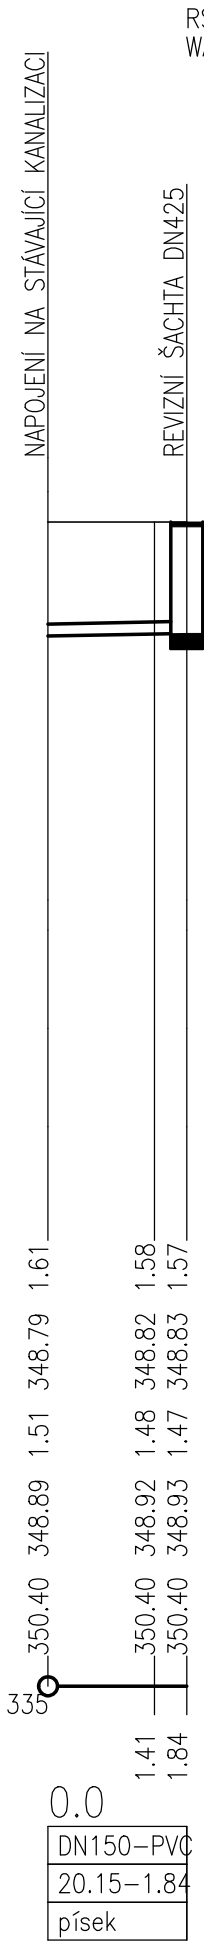


SCHÉMA ULOŽENÍ KANALIZAČNÍHO POTRUBÍ

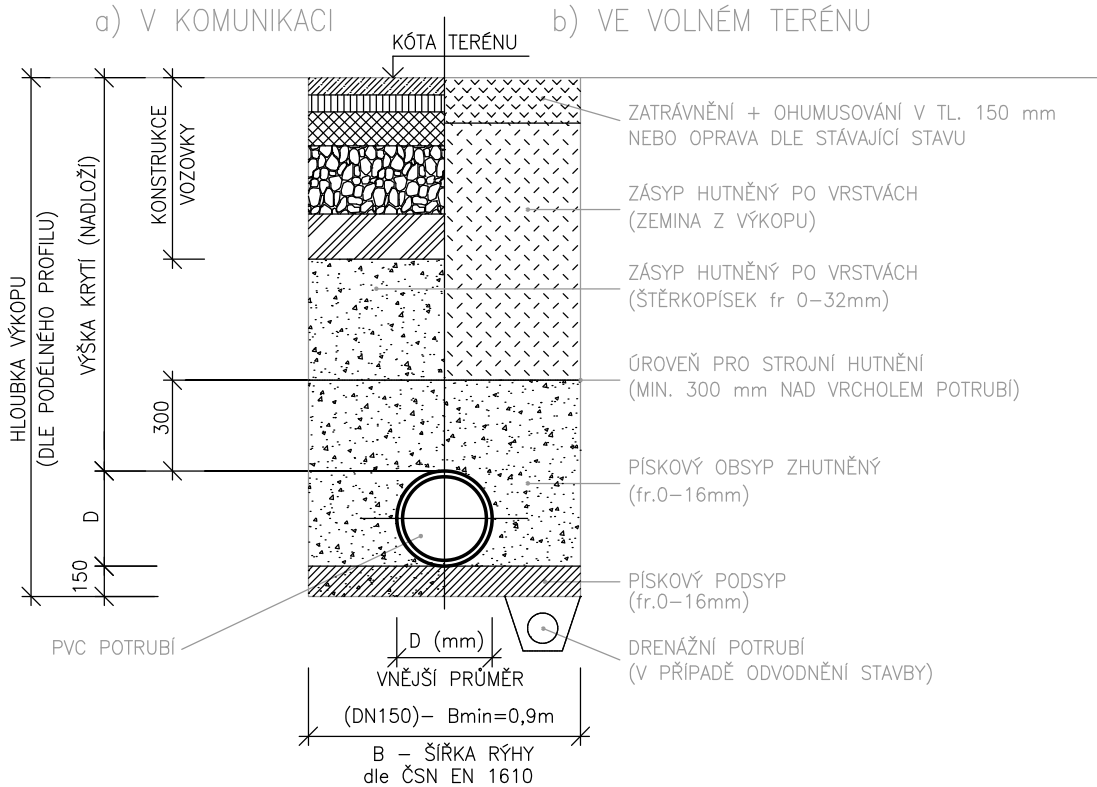

POZNÁMKA

PŘED ZAPOČETÍM ZEMNÍCH PRACÍ INVESTOR ZAJISTÍ PŘESNÉ VYTYČENÍ INŽENÝRSKÝCH SÍTÍ. VÝŠKOVÉ ŘEŠENÍ JE JEN ORIENTAČNÍ, PŘESNÉ ŘEŠENÍ BUDE VYPROJEKTOVÁNO DLE PROJEKTU SÍTÍ A KOMUNIKACÍ.

±0,000=354,59 M.N.M.

UPOZORNĚNÍ: PŘEDKLÁDANÁ PROJEKTOVÁ DOKUMENTACE JE URČENA POUZE PRO ÚČELY ÚZEMNÍHO A STAVEBNÍHO ŘÍZENÍ. NENAHRAZUJE REALIZAČNÍ DOKUMENTACI.		Ing. Ludvík Sláma Bieblova 22 613 00, Brno ČKAIT: 1001660	
Projektant :	Ing. Ludvík Sláma, Bieblova 22, 613 00 Brno		
Vypracoval:	Ing. Radek Blažíček, Vlachovice 62, 592 31		
Stavebník:	Obec Račice–Pístovice, Račice 72, 683 05 Račice–Pístovice		
STAVBA: Stavební úpravy areálu bývalé sladovny, ETAPA II - Račice-Pístovice		Stupeň PD:	DSP
		Datum:	01/2024
		Formát:	A3
Místo stavby: parc.č. 186, 78, 959/1, 959/9 k.ú. Račice–Pístovice, 683 05 Račice–Pístovice		Měřítko:	1:100
VÝKRES: PODÉLNÝ PROFIL PŘÍPOJKY KANALIZACE		Číslo výkresu:	D.1.4.12