


ŠACHTA PRO VODOVODNÍ PŘÍPOJKU
PŮDORYSNÝ ROZMĚR 1200x900 mm

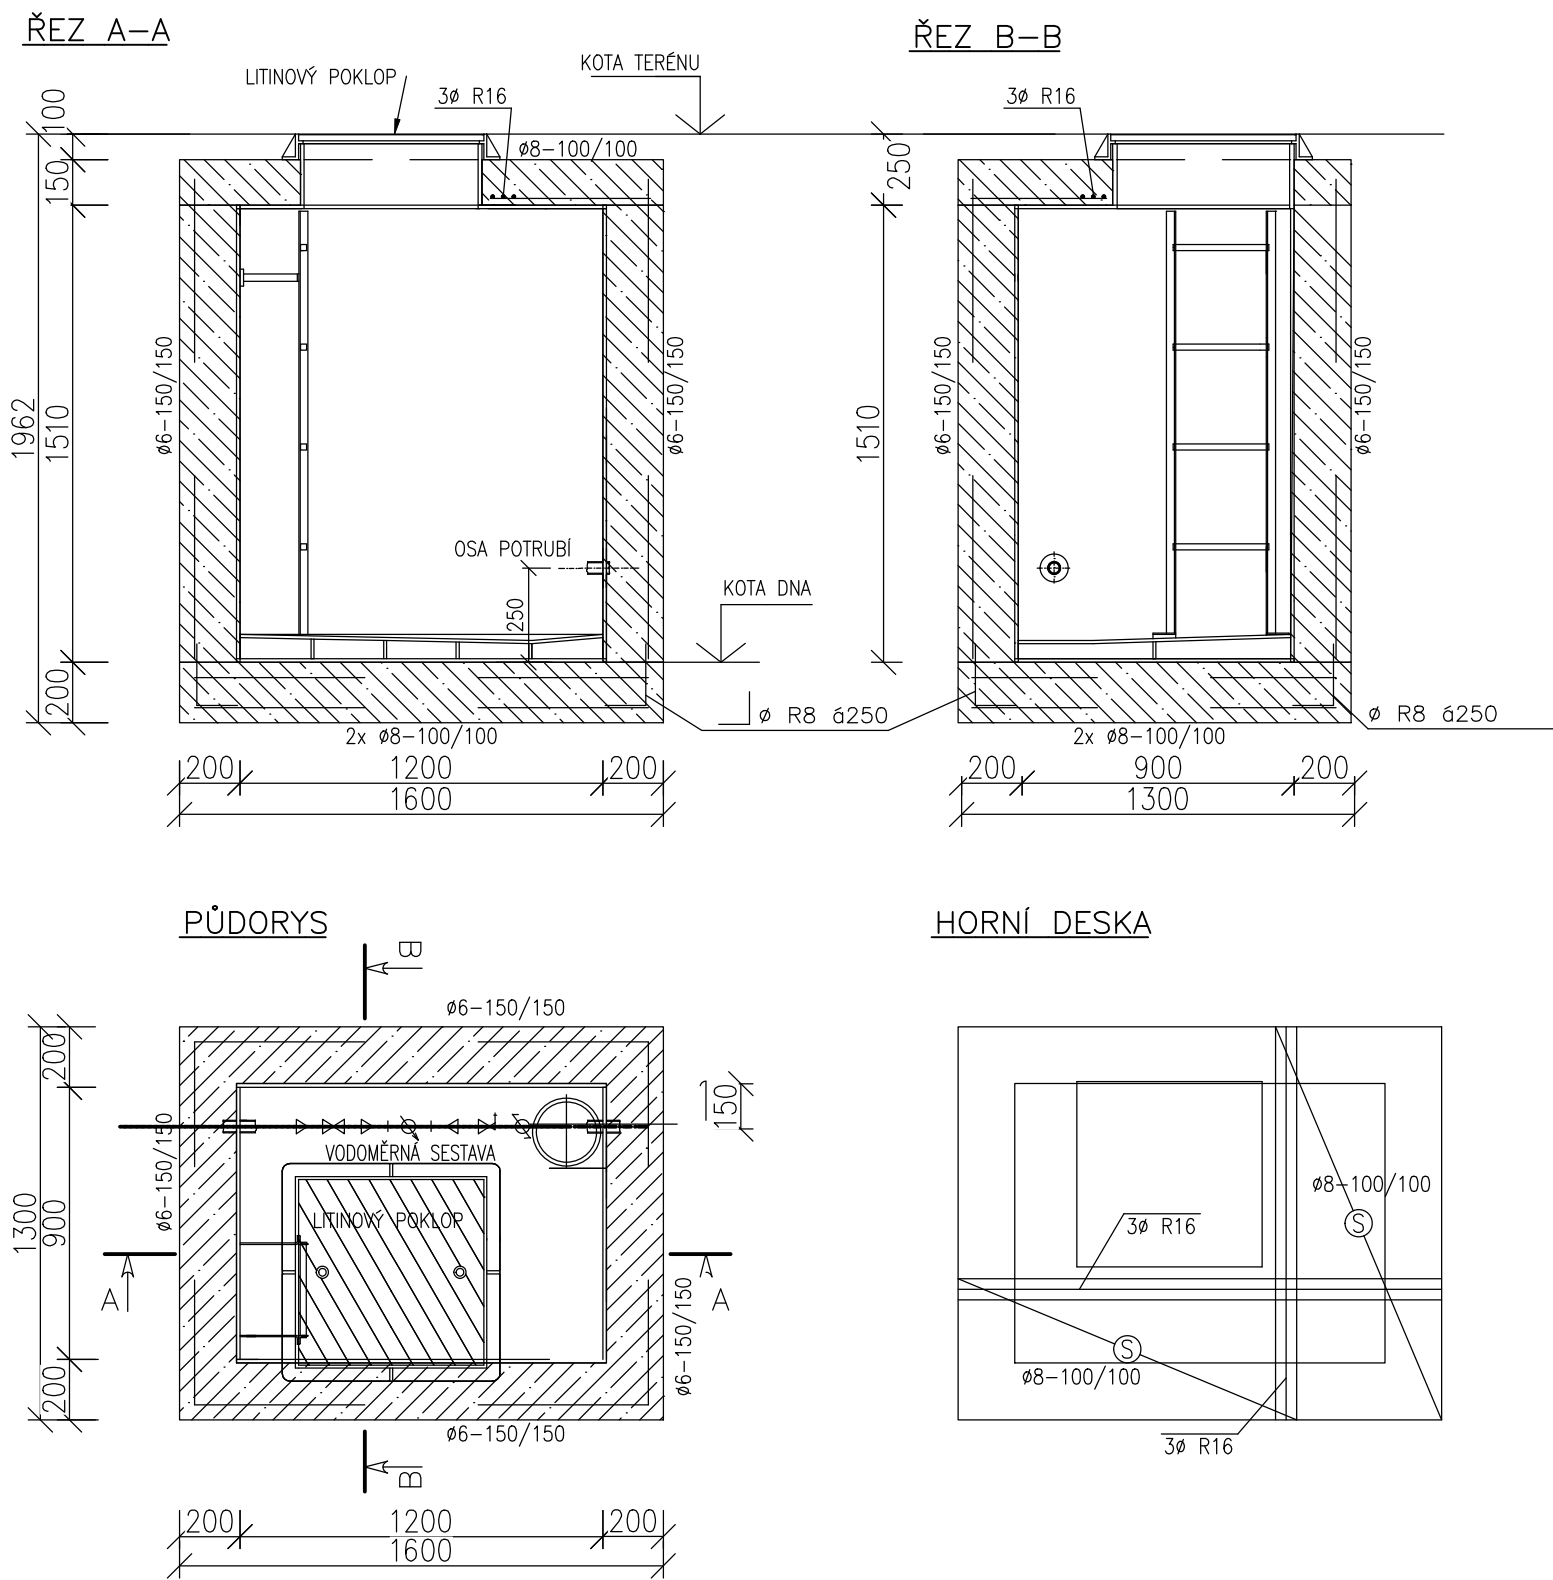

CHARAKTERISTIKA:


ŠACHTA JE ZHOTOVENÁ Z POLYPROPYLENOVÝCH DESEK TECHNOLOGIÍ SVAŘOVÁNÍM. VODOMĚRNÁ ŠACHTA PATŘÍ MEZI VODÁRENSKÉ OBJEKTY NA PODZEMNÍM VODOVODNÍM POTRUBÍ. SLOUŽÍ K OSAZENÍ VODOMĚRU A PŘÍSLUŠNÝCH ARMATUR NA DOMOVNÍ PŘÍPOJCE, TAK ABY BYLY SNADNO PŘÍSTUPNÉ. ŠACHTA JE OPATŘENA LITINOVÝM UZAMYKATELNÝM POKLOPEM, HLINÍKOVÝM ŽEBŘÍKEM KOTVENÝM DO STĚNY.

TENTO TYP PLASTOVÉ ŠACHTY SLOUŽÍ JAKO ZTRACENÉ BEDNĚNÍ A VODOTĚSNÁ VLOŽKA PRO VLASTNÍ BETONOVOU KONSTRUKCI ŠACHTY. TENTO TYP JE URČEN PRO OSAZENÍ DO KOMUNIKACÍ, V PŘÍPADĚ VÝSKYTU SPODNÍ VODY NEBO JINÝCH VYSOKÝCH NÁROKŮ NA STATICKÉ ZABEZPEČENÍ.

PLASTOVOU ŠACHTU VYRÁBÍ A DODÁVÁ:

ASIO, spol. s.r.o.
Kšírova 552/45
619 00 Brno
www.asio.cz

VODOMĚRNÁ SESTAVA

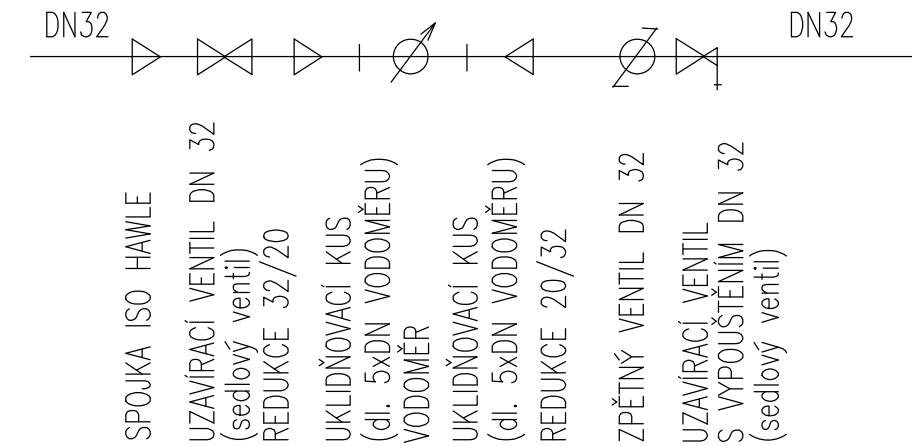

±0,000=354,59 M.N.M.

UPOZORNĚNÍ: PŘEDKLÁDANÁ PROJEKTOVÁ DOKUMENTACE JE URČENA POUZE PRO ÚČELY ÚZEMNÍHO A STAVEBNÍHO ŘÍZENÍ. NENAHRAZUJE REALIZAČNÍ DOKUMENTACI.		Ing. Ludvík Sláma Bieblova 22 613 00, Brno ČKAIT: 1001660	
Projektant :	Ing. Ludvík Sláma, Bieblova 22, 613 00 Brno		
Vypracoval:	Ing. Radek Blažíček, Vlachovice 62, 592 31		
Stavebník:	Obec Račice-Pístovice, Račice 72, 683 05 Račice-Pístovice		
STAVBA: Stavební úpravy areálu bývalé sladovny, ETAPA II - Račice-Pístovice		Stupeň PD:	DSP
		Datum:	01/2024
		Formát:	A3
Místo stavby: parc.č. 186, 78, 959/1, 959/9 k.ú. Račice-Pístovice, 683 05 Račice-Pístovice		Měřítko:	1:100
VÝKRES: SCHÉMA VODOMĚRNÉ ŠACHTY		Číslo výkresu:	D.1.4.15