


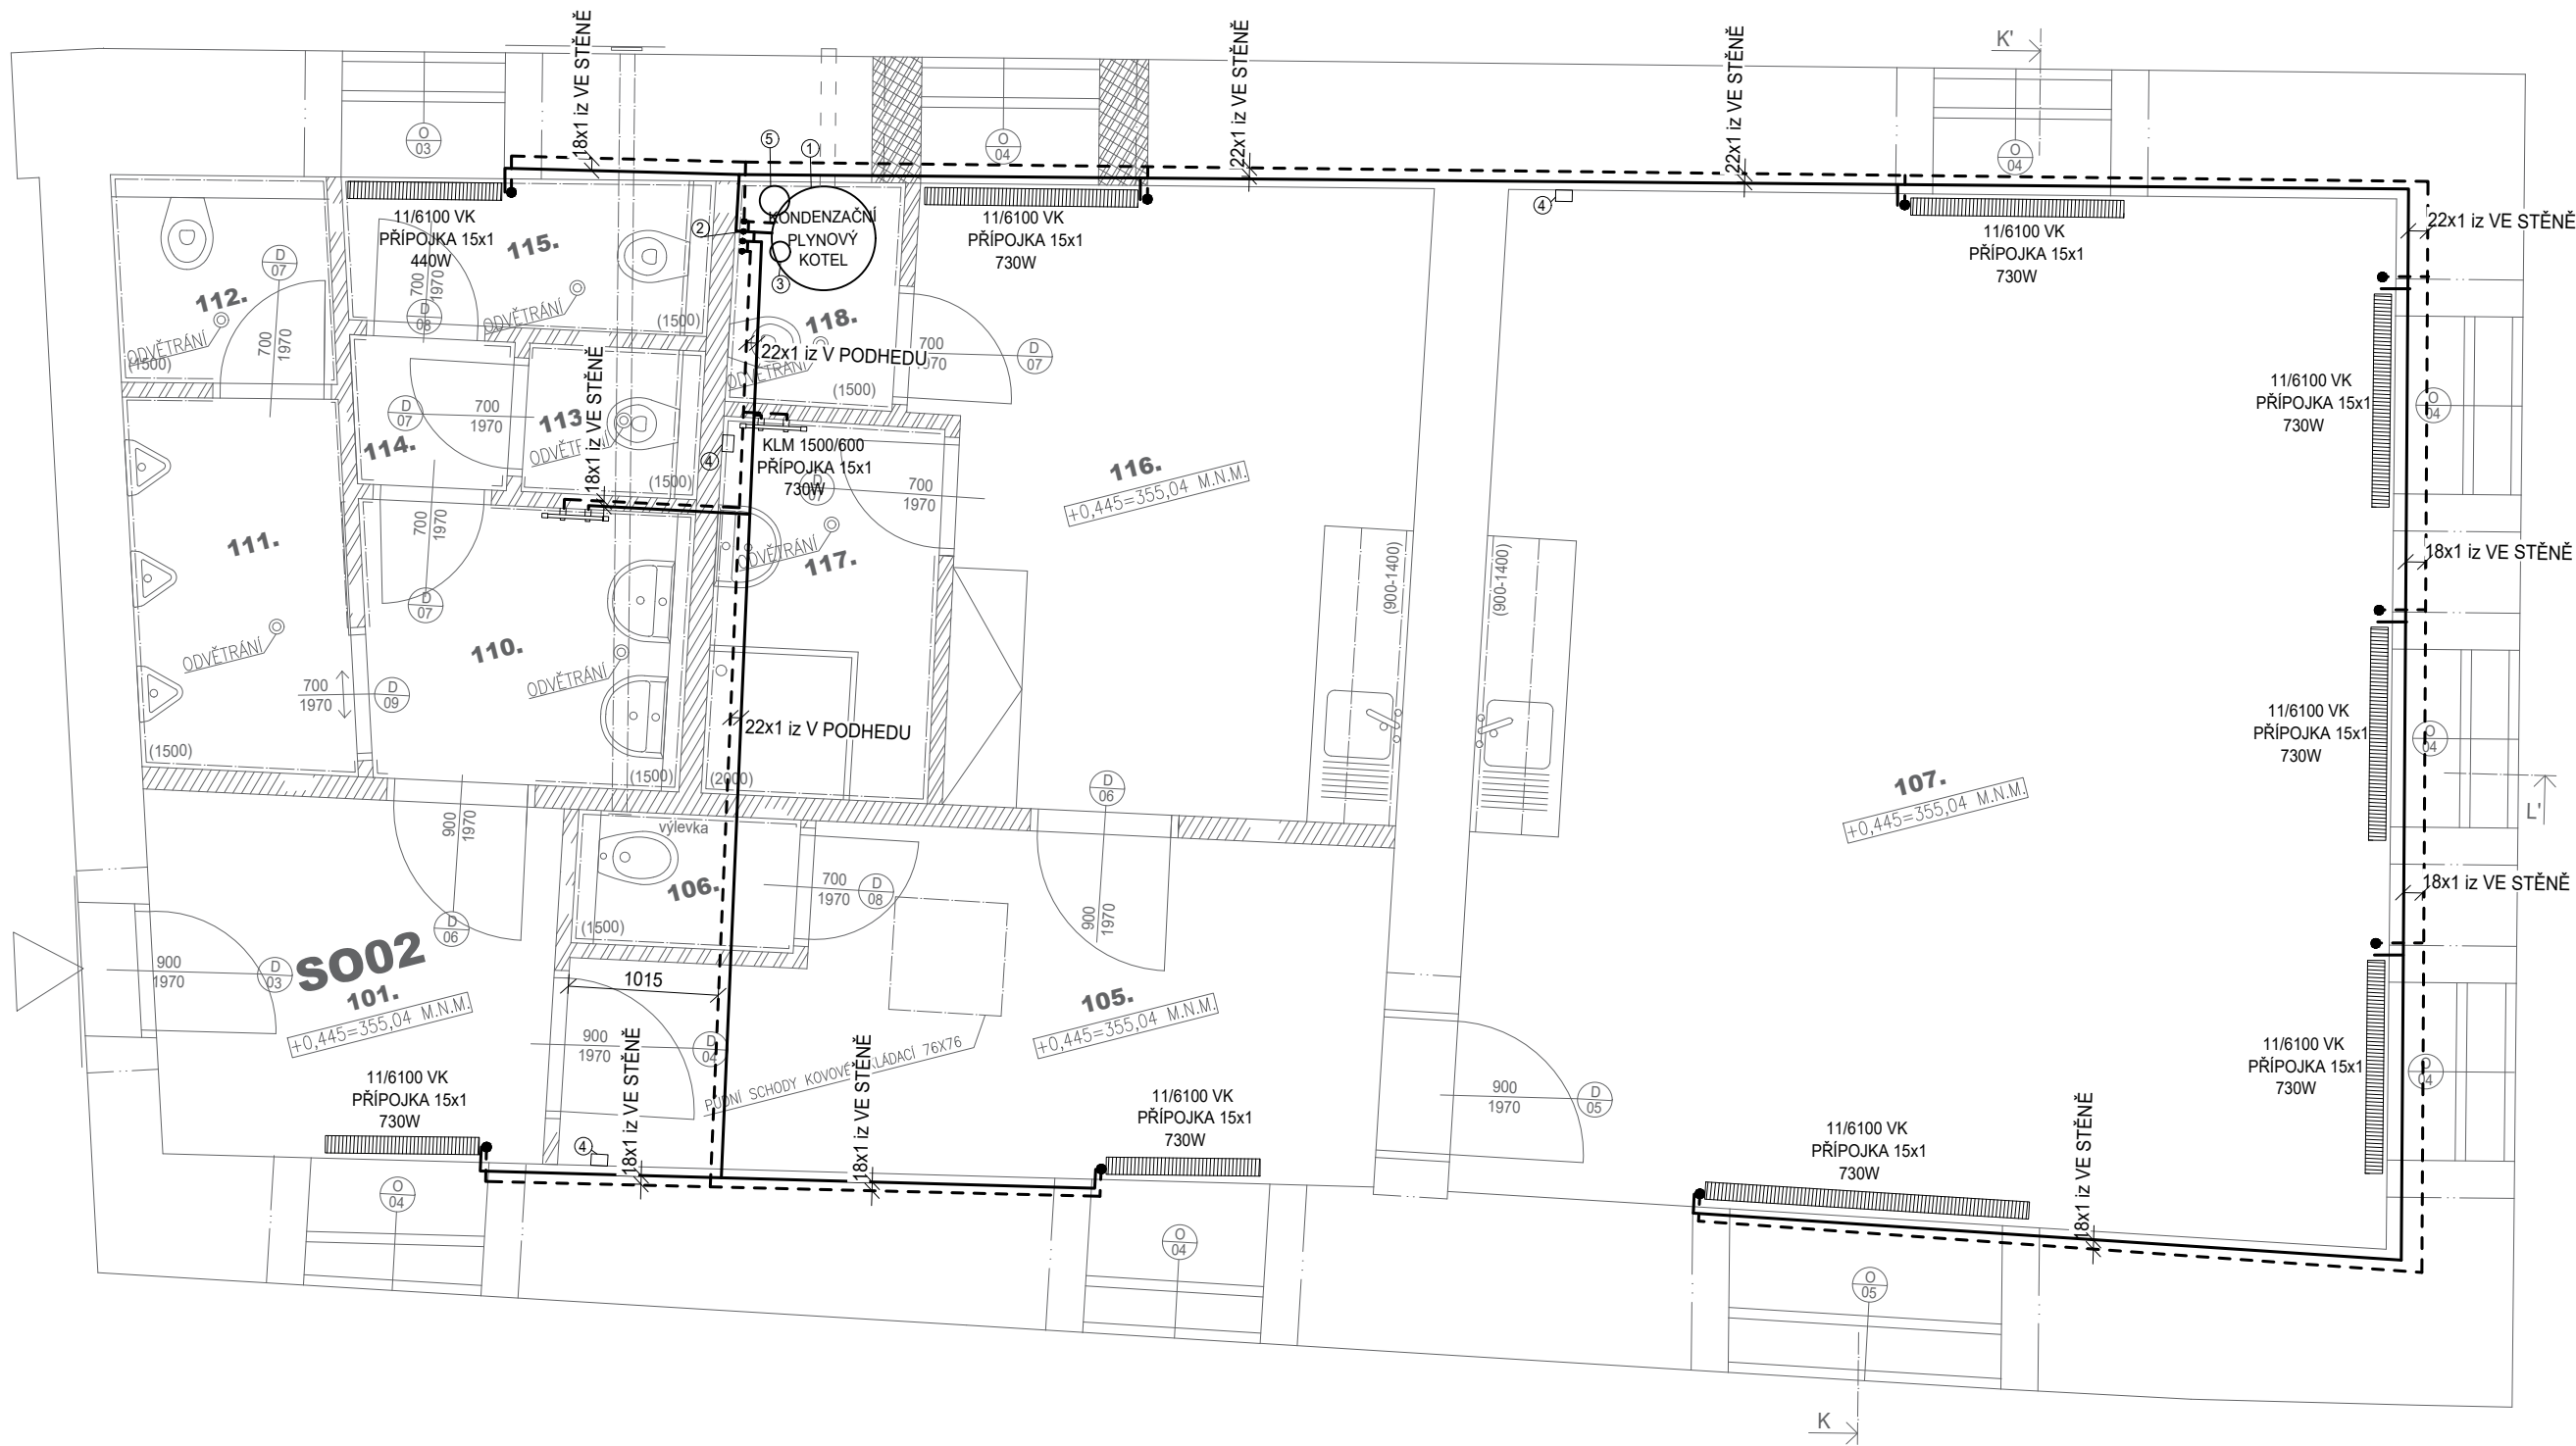

LEGENDA ZAŘÍZENÍ

- 1 - ZÁVĚSNÝ PLYNOVÝ KONDENZAČNÍ KOTEL, PŘÍVD VZDUCHU A ODVOD SPALIN Z VENKOVNÍHO PROSTORU 80/125MM
- 2 - ROZDĚLOVAČ A SBĚRAČ VĚTVÍ VYTÁPĚNÍ
- 3 - HYDRAULICKÝ VYROVŇAVAČ DYNAMICKÝCH TLAKŮ, TYP HVDT (2,5M³/HOD)
- 4 - TERMOSTAT BJ
- 5 - EXPANZNÍ NÁDOBA

LEGENDA POTRUBÍ

- PŘÍVOD TOPLNÉ VODY-OT-MĚD + IZOLACE
- VRAT TOPNÉ VODY-OT-MĚD + IZOLACE

LEGENDA ZAŘÍZENÍ

- 11/6100 VK - DESKOVÁ OTOPNÁ TĚLESA
- KLM 1500/600 - TRUBKOVÁ OTOPNÁ TĚLESA

POZÁMKA

Te = -12°C B = 8 Qztr = 11,02kW
TEPLOTNÍ SPÁD-PT 70/50°C - OTOPNÁ TĚLESA

±0,000=354,59 M.N.M.

UPOZORNĚNÍ: PŘEDKLÁDANÁ PROJEKTOVÁ DOKUMENTACE JE URČENA POUZE PRO ÚČELY ÚZEMNÍHO A STAVEBNÍHO ŘÍZENÍ. NENAHRAZUJE REALIZAČNÍ DOKUMENTACI.		Ing. Ludvík Sláma Bieblova 22 613 00, Brno ČKAIT: 1001660
Projektant :	Ing. Ludvík Sláma, Bieblova 22, 613 00 Brno	
Vypracoval:	Ing. Ondřej Fukan, Jaroslava Svobody 22, 664 47 Střelice	
Stavebník:	Obec Račice-Pístovice, Račice 72, 683 05 Račice-Pístovice	
STAVBA: Stavební úpravy areálu bývalé sladovny, ETAPA II - Račice-Pístovice		Stupeň PD: DSP
		Datum: 01/2024
		Formát: A3
Místo stavby: parc.č. 186, 78, 959/1, 959/9 k.ú. Račice-Pístovice, 683 05 Račice-Pístovice		Měřítko: 1:50
VÝKRES: SO02 - ROZVODY VYTÁPĚNÍ		Číslo výkresu: D.1.4.22