


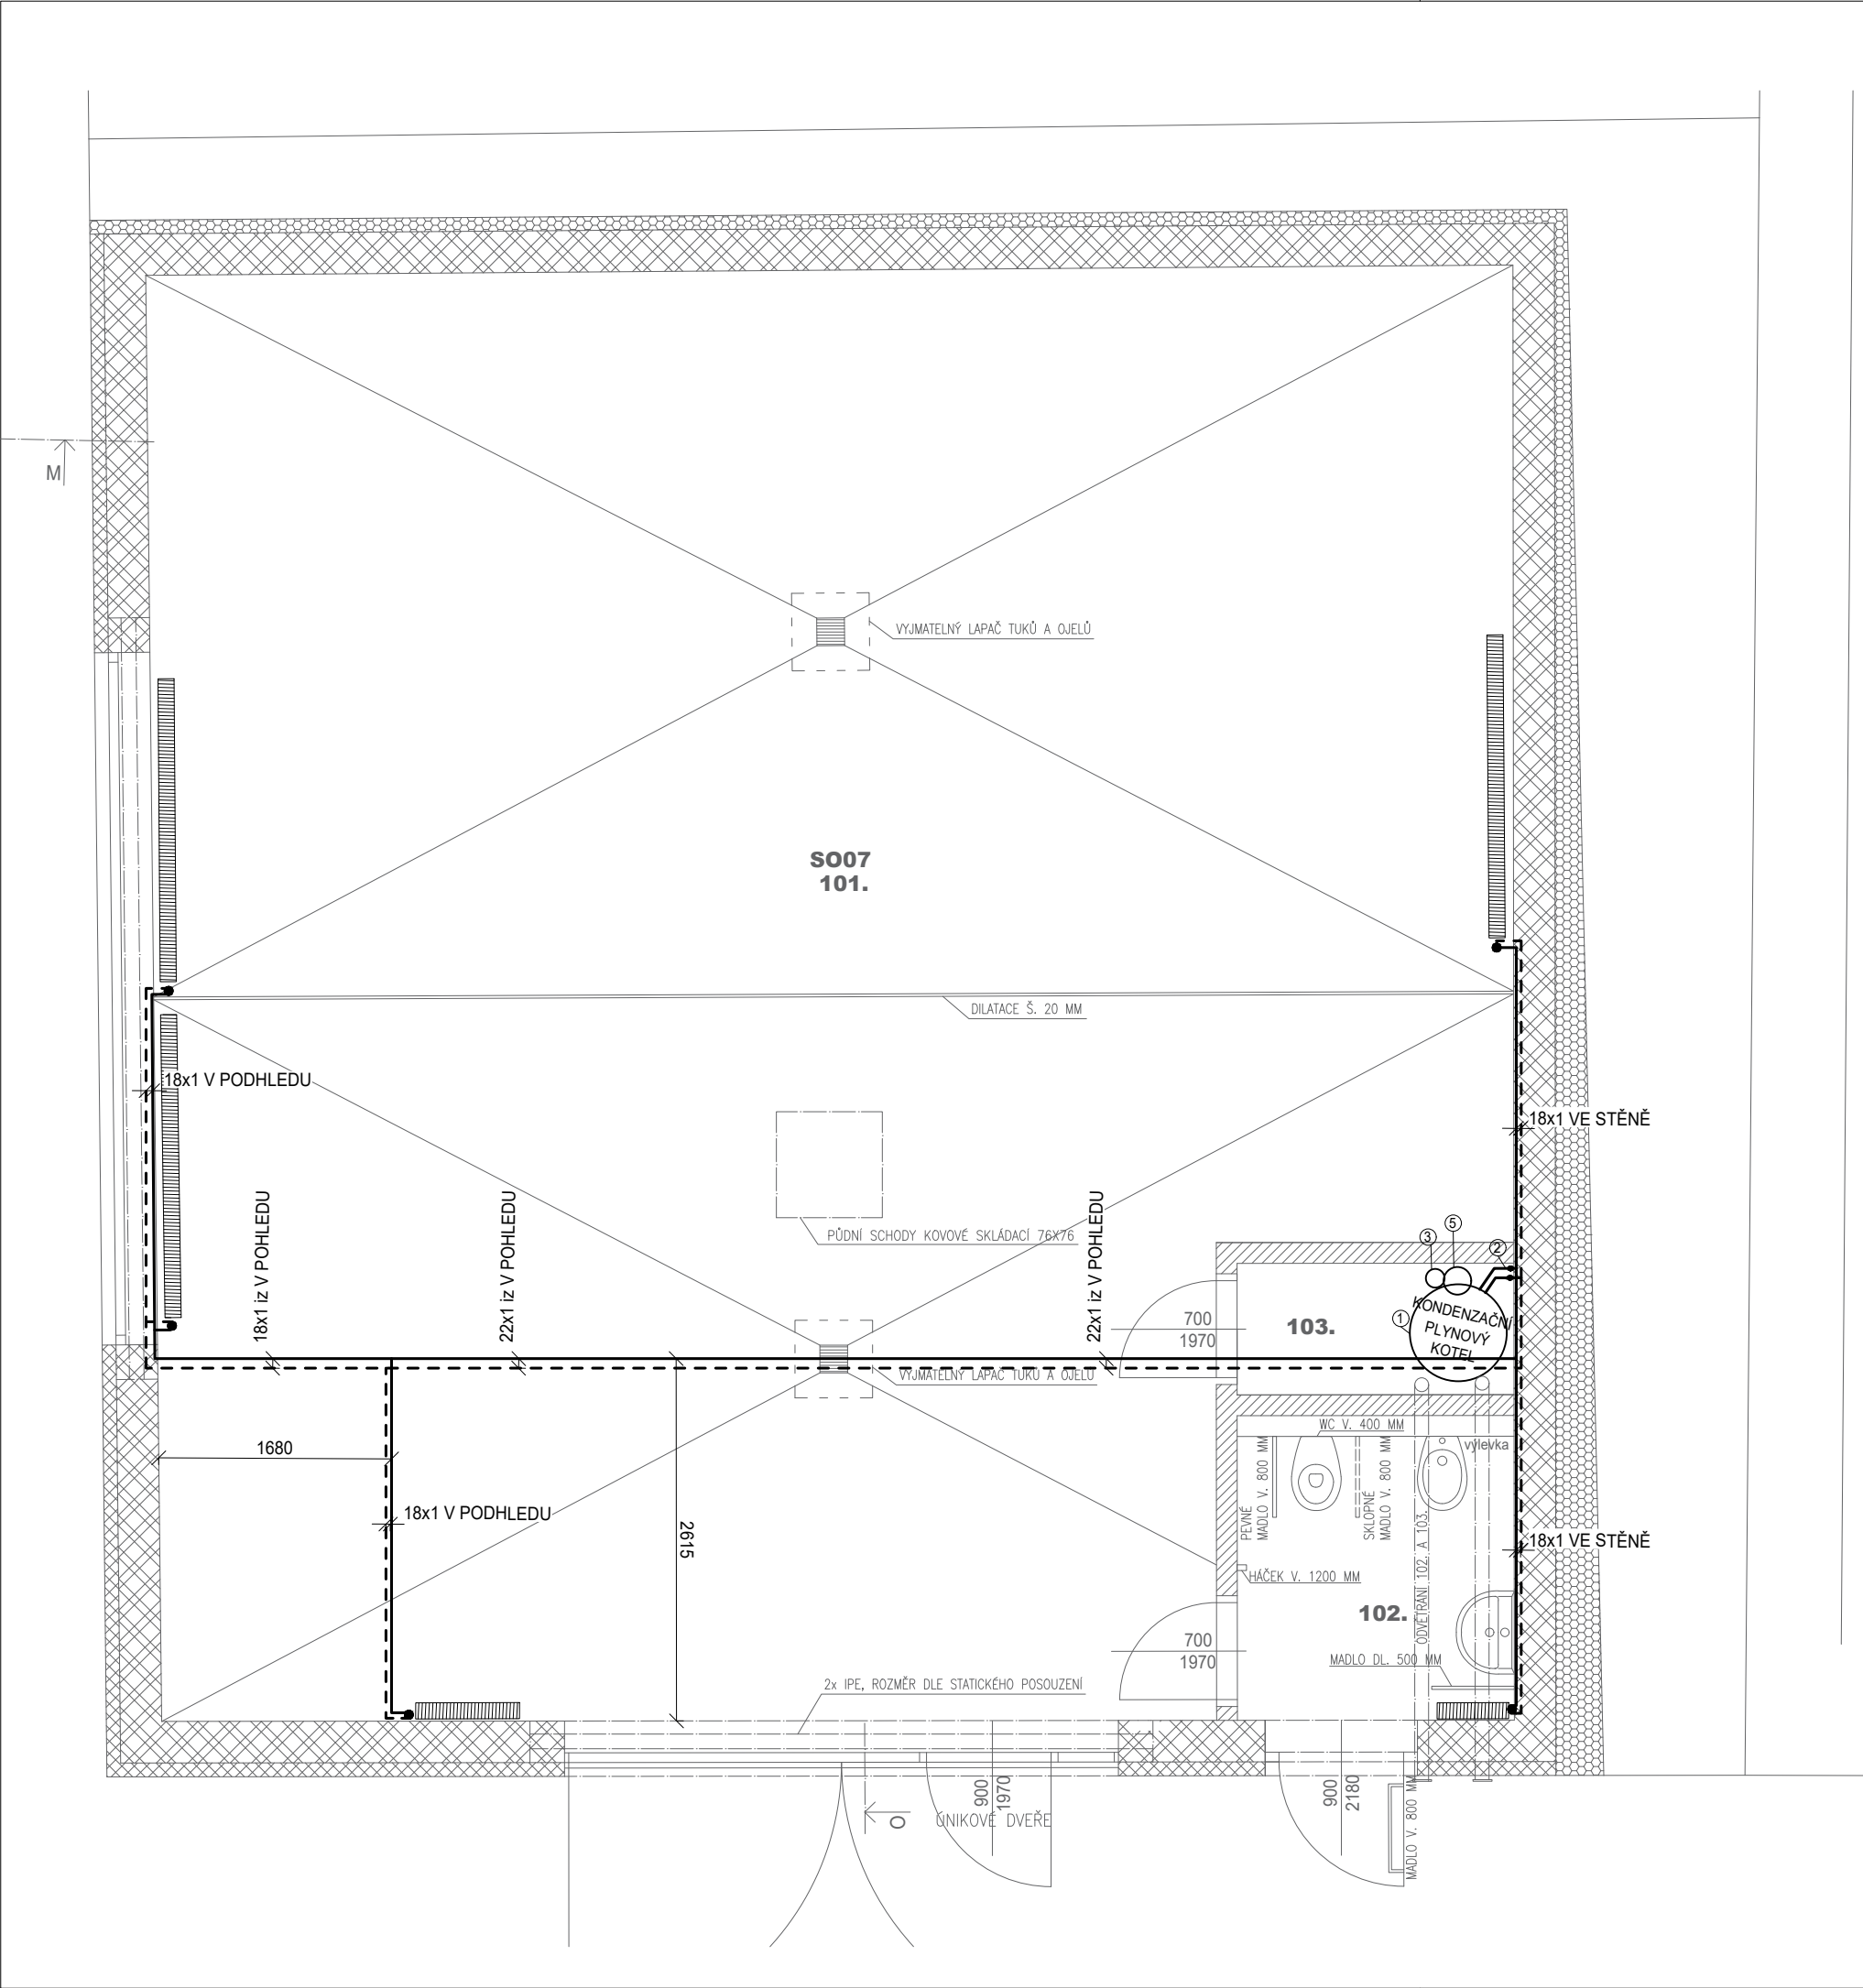

LEGENDA ZAŘÍZENÍ

- 1 - ZÁVĚSNÝ PLYNOVÝ KONDENZAČNÍ KOTEL, PŘÍVD VZDUCHU A ODVOD SPALIN Z VENKOVNÍHO PROSTORU 80/125MM
- 2 - ROZDĚLOVAČ A SBĚRAČ VĚTVÍ VYTÁPĚNÍ
- 3 - HYDRAULICKÝ VYROVŇÁVAČ DINAMICKÝCH TLAKŮ, TYP HVDT (2,5M³/HOD)
- 4 - TERMOSTAT BJ
- 5 - EXPANZNÍ NÁDOBA

LEGENDA POTRUBÍ

- PŘÍVOD TOPLNÉ VODY-OT-MĚĎ + IZOLACE
- - - - - VRAT TOPNÉ VODY-OT-MĚĎ + IZOLACE

LEGENDA ZAŘÍZENÍ

11/6100 VK - DESKOVÁ OTOPNÁ TĚLESA

POZÁMKA

Te = -12°C B = 8 Qztr = 11,02kW
TEPLOTNÍ SPÁD-PT 70/50°C - OTOPNÁ TĚLESA

±0,000=354,59 M.N.M.

UPOZORNĚNÍ: PŘEDKLÁDANÁ PROJEKTOVÁ DOKUMENTACE JE URČENA POUZE PRO ÚČELY ÚZEMNÍHO A STAVEBNÍHO ŘÍZENÍ. NENAHRAZUJE REALIZAČNÍ DOKUMENTACI.		Ing. Ludvík Sláma Bieblova 22 613 00, Brno ČKAIT: 1001660	
Projektant :	Ing. Ludvík Sláma, Bieblova 22, 613 00 Brno		
Vypracoval:	Ing. Ondřej Fukan, Jaroslava Svobody 22, 664 47 Střelice		
Stavebník:	Obec Račice–Pístovice, Račice 72, 683 05 Račice–Pístovice		
STAVBA: Stavební úpravy areálu bývalé sladovny, ETAPA II - Račice-Pístovice		Stupeň PD:	DSP
		Datum:	01/2024
		Formát:	A3
Místo stavby: parc.č. 186, 78, 959/1, 959/9 k.ú. Račice-Pístovice, 683 05 Račice-Pístovice		Měřítko:	1:50
VÝKRES: SO07 - ROZVODY VYTÁPĚNÍ		Číslo výkresu:	D.1.4.23