


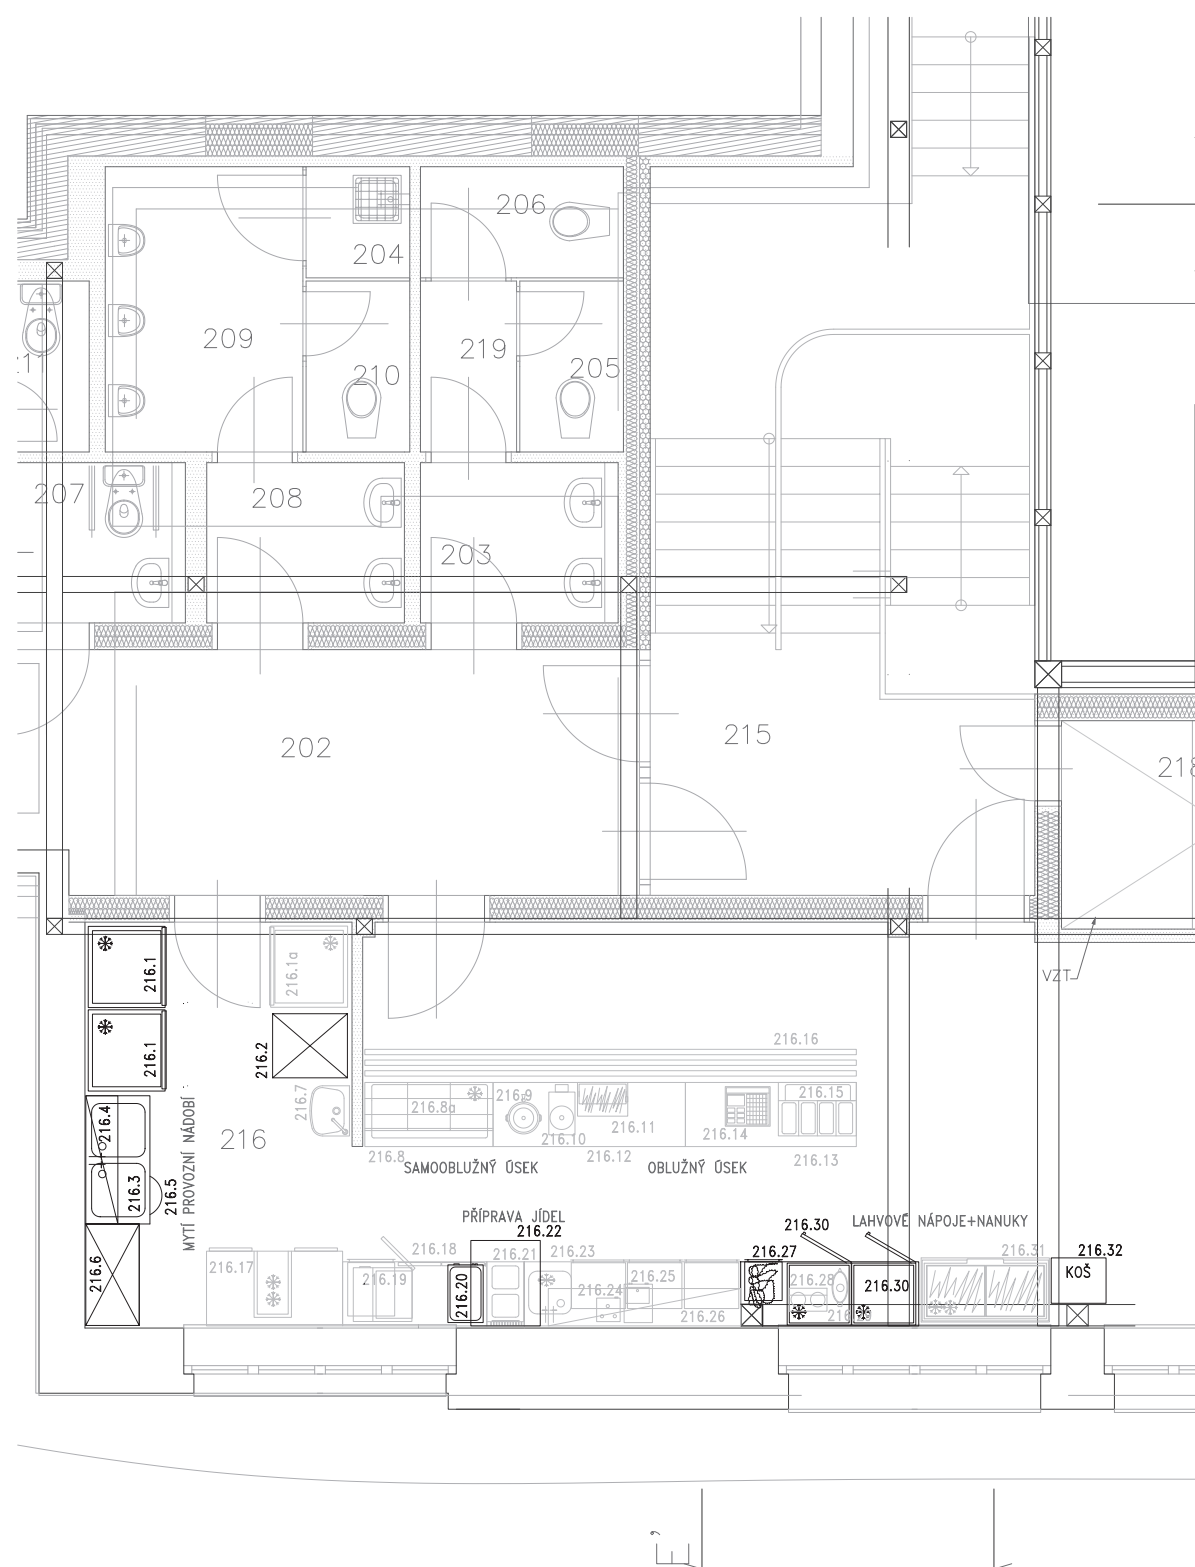

Poloha všech rozvodů, zařízení a koncových prvků neurčených zvláštní kótou nebo výkresem, bude odpovídat poloze zjistitelné odměřením z projektové dokumentace s přesností odpovídající měřítku výkresu v řádu milimetrů, tzn pro měřítko 1:50 s přesností 50mm

ČÁST DOKUMENTACE	GASTROTECHNOLOGIE	
ZODP. PROJEKTANT	DAVID ŠTANGLER	
VYPRACOVAL	PETR KRÁLÍK	
ČÍSLO ZAKÁZKY	07/01410	



GENERALNÍ PROJEKTANT	TRENTO s.r.o., Jižní 870, 500 03, Hradec Králové	
VEDOUČÍ PROJEKTANT	ING. MILOŠ PAŘÍZEK	
ARCHITEKT AKCE	ING. ARCH. DAVID KRATOCHVÍL	
OBJEDNATEL PD	BAK stavební společnost, a.s. , Vodní 177, 541 01, Trutnov	



REKONSTRUKCE LANOVÉ DRÁHY SNĚŽKA
OBJEKT SO 02 – HORNÍ STANICE SNĚŽKA

TECHNOLOGIE 2.NP

ČÍSLO ZAKÁZKY	0717/300
DRUH PD	pro provedení stavby
DATUM	01/2012
MĚŘÍTKO	1 : 50
OZNAČENÍ VÝKRESU	F.02.GT.02