

DEŠŤOVÁ KANALIZACE D2

KATASTR	Popovice				
PARCELNÍ ČÍSLO	109/2	399		407/2	
DRUH POVRCHU	tráva			asfalt	tráva
VZDÁLENOSTI ŠACHET	6.60	39.17	33.86	13.14	9.03
OZNAČENÍ ŠACHET	Sst.	S1/220.8°	S1-1	S2/183.8°	S3/273.3° S3st

SMĚROVÉ POMĚRY

MĚŘÍTKA 1:200/100

UPRAVENÝ TERÉN

PŮVODNÍ TERÉN

SOUBĚH

KÓTA UPRAVENÉHO TERÉNU

KÓTA HRUBÝCH TERÉNNÍCH ÚPRAV

HLOUBKA VÝKOPU

KÓTA VÝKOPU

HLOUBKA DNA POTRUBI

KÓTA DNA POTRUBÍ

KÓTA PŮVODNÍHO TERÉNU

SROVNÁVACÍ ROVINA

STANIČENÍ [km/m]


PROFIL[mm]–MATERIÁL–DÉLKA[m]

SKLON[promile]–DÉLKA[m]

ULOŽENÍ

KAPACITNÍ PRŮTOK[l/s]–RYCHLOST[m/s]

SKUTEČNÝ PRŮTOK[l/s]–RYCHLOST[m/s]

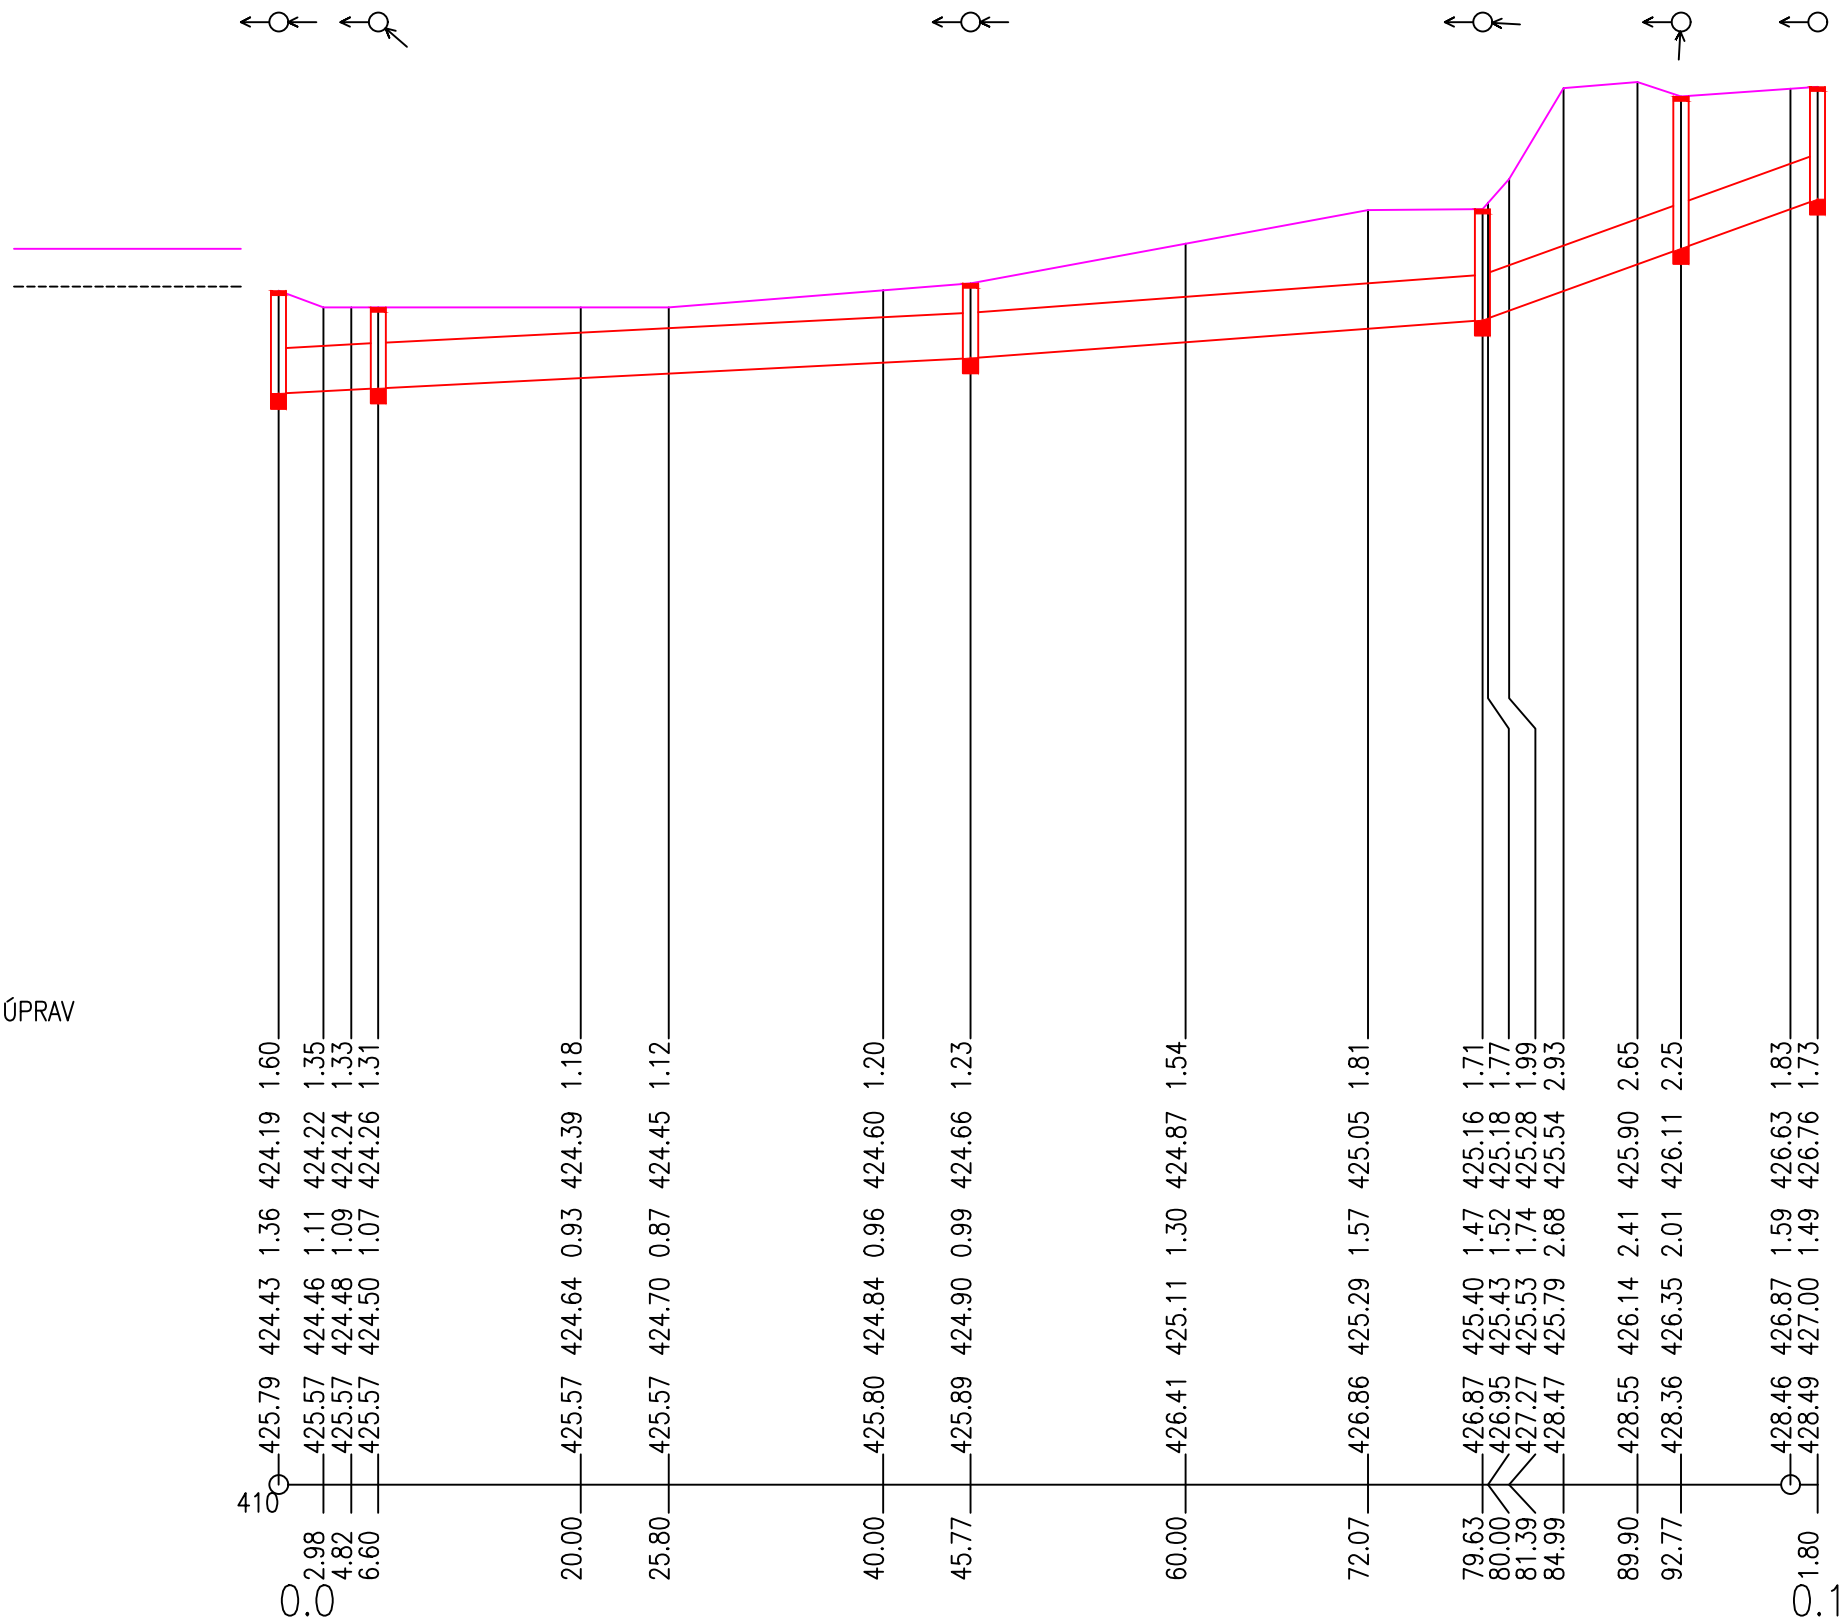

DN800–beton–101.80			
0.61–6.60	10.21–39.17	14.77–33.86	72.18–22.17
Obetonování 150mm, drenáž			
0.0–2.44	676.8–2.39	814.6–2.88	1805.8–6.39
9.0–2.35	299.0–2.32	299.0–2.67	299.0–4.80

SOUŘADNÝ SYSTÉM JTSK, VÝŠKOVÝ SYSTÉM BPV

DOKUMENTACE PRO ÚZEMNÍ ROZHODNUTÍ A STAVEBNÍ POVOLENÍ				PROJEKTANT		
ZODPOV. PROJEKTANT		HIP	VYPRACOVAL	KONTROLOVAL		
ING. VÍTĚZSLAV PRUŠA		ING. VÍTĚZSLAV PRUŠA	ING. VÍTĚZSLAV PRUŠA	ING. VÍTĚZSLAV PRUŠA		
MÍSTO STAVBY:	k.ú.Popovice nad Rokytnou					
KRAJ:	VYSOČINA					
OBJEDNATEL:	Město Jaroměřice nad Rokytnou, nám. Míru 2, 675 51 Jaroměřice nad Rokytnou					
NÁZEV STAVBY: OPRAVA DEŠŤOVÉ KANALIZACE Popovice				DATUM		březen 2024
				FORMÁT		A3
				ČÍSLO ZAKÁZKY		3/3/2024
				MĚŘÍTKO		1:20
STAVEBNÍ OBJEKT: SO-01 DEŠŤOVÁ KANALIZACE D2				ČÍSLO PARÉ:		ČÍSLO VÝKRESU: D.01.2
NÁZEV VÝKRESU: PODÉLNÝ PROFIL D2						