


FUNKČNÍ SCHÉMATA VZT


ZAŘÍZENÍ Č. 1 - VĚTRÁNÍ A KLIMATIZACE 2.NP

KONDENZAČNÍ JEDNOTKA S CHLADIVEM R410A


NOMINÁLNÍ CHL.VÝKON	Qch= 52,0 kW (SEER 5,9)
NOMINÁLNÍ TOP.VÝKON	Qt= 63,0 kW (min. SCOP 4,0)
EL.PŘÍKON (chl/top)	18,48 kW / 17,0 kW
HMOTNOST	378 kg

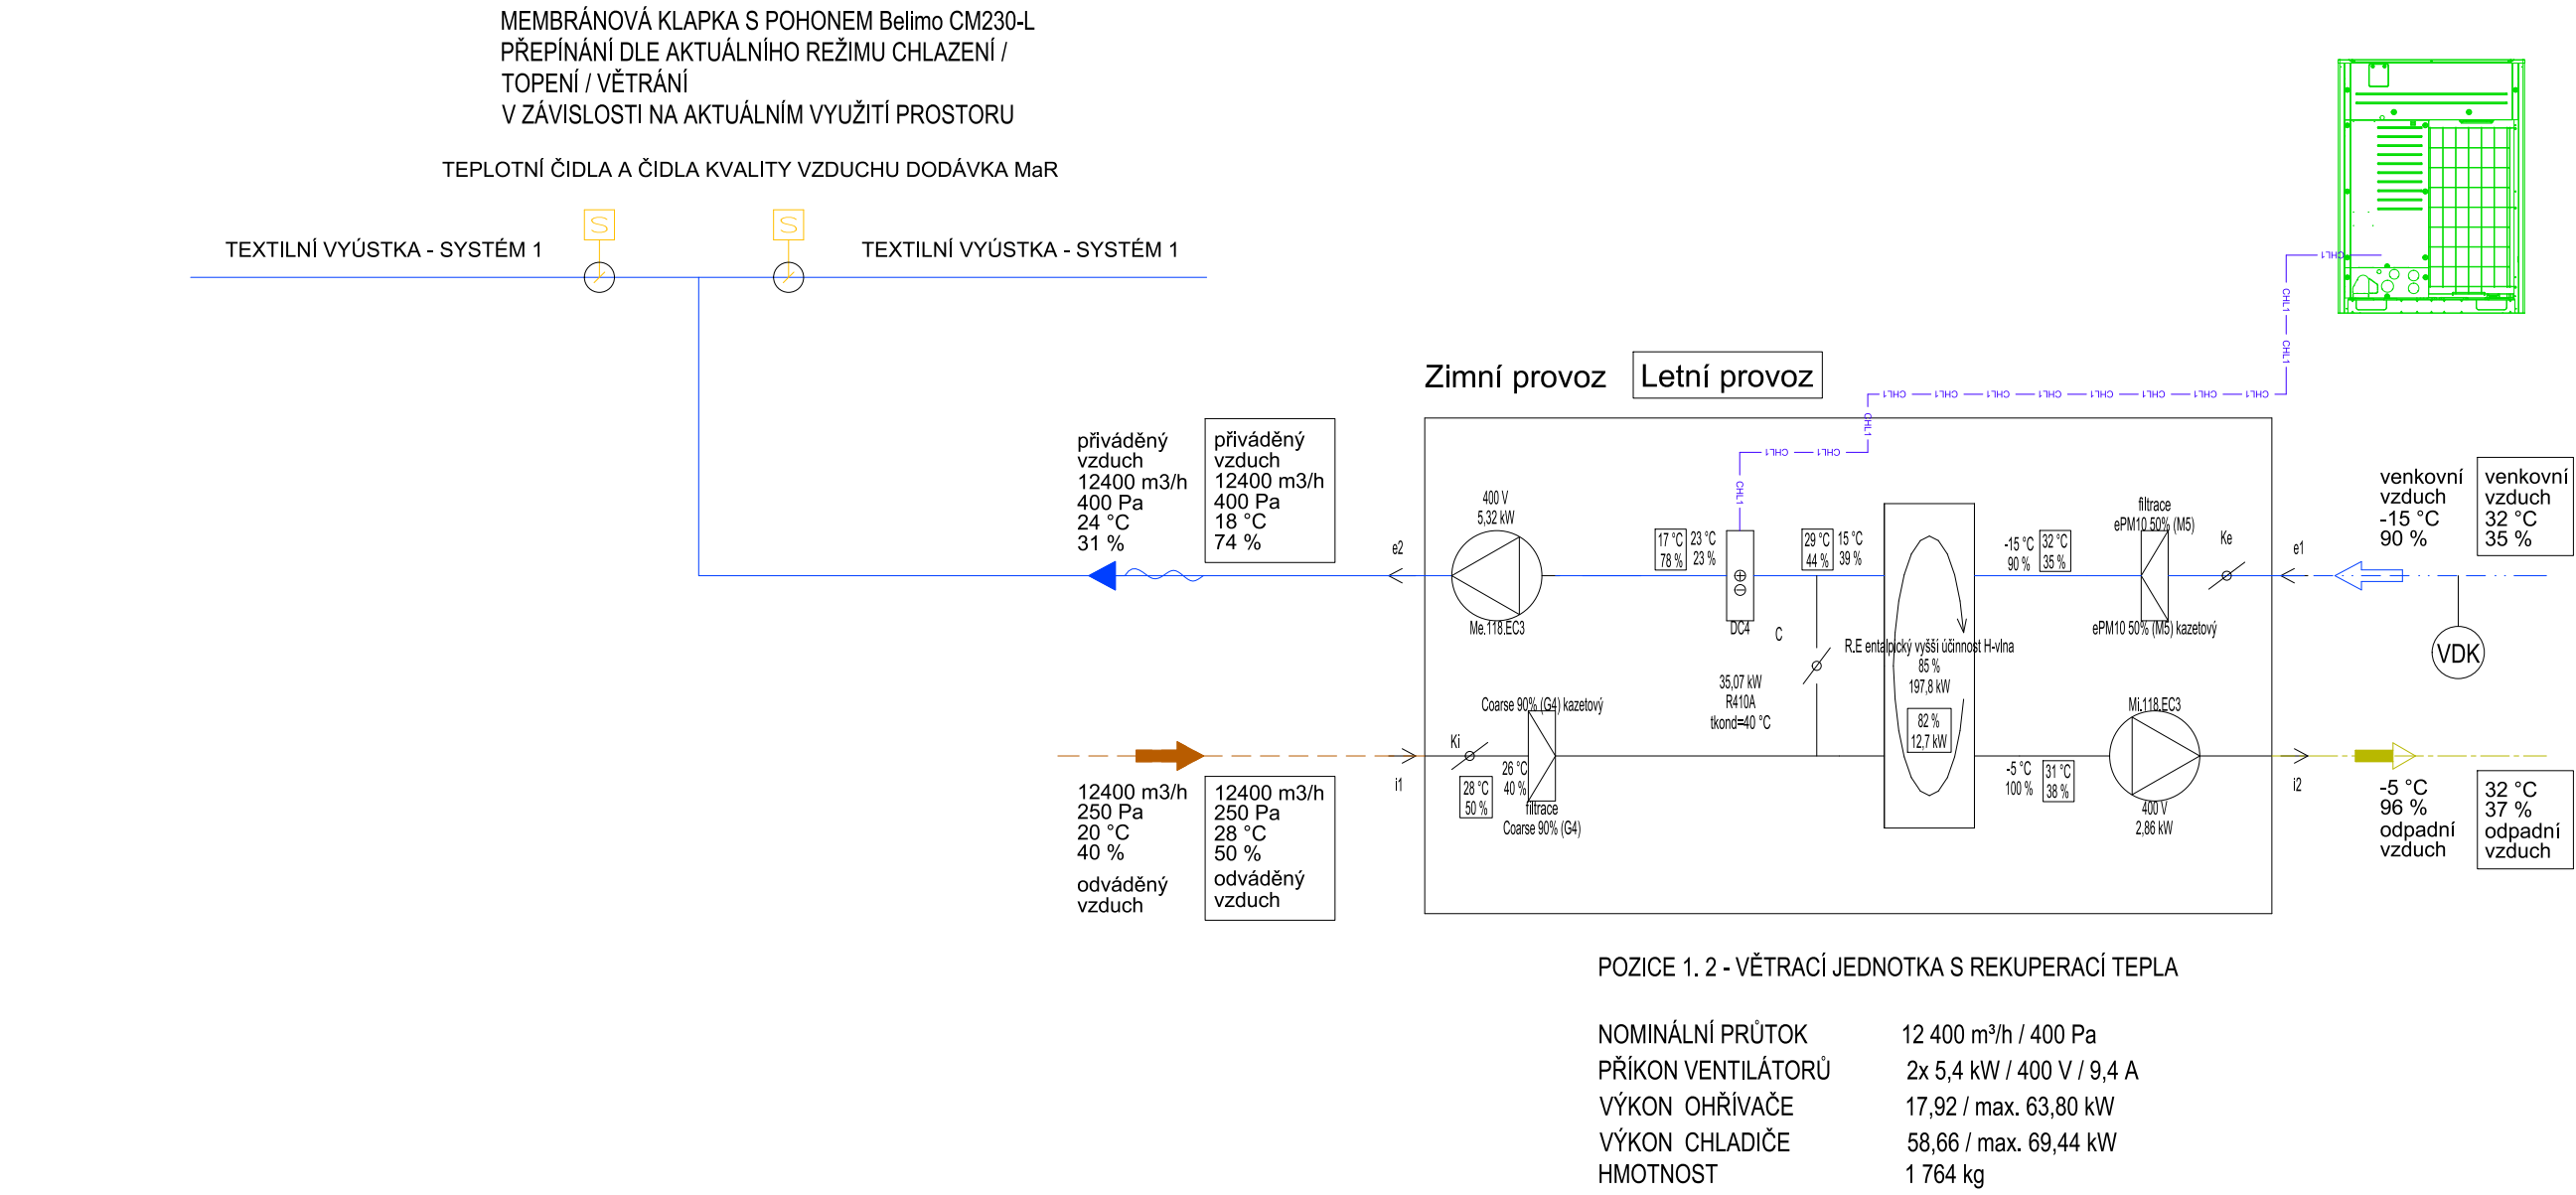

ZAŘÍZENÍ Č. 2 - VĚTRÁNÍ A KLIMATIZACE 2.NP / SÁLU 1.NP - LEVÁ STRANA

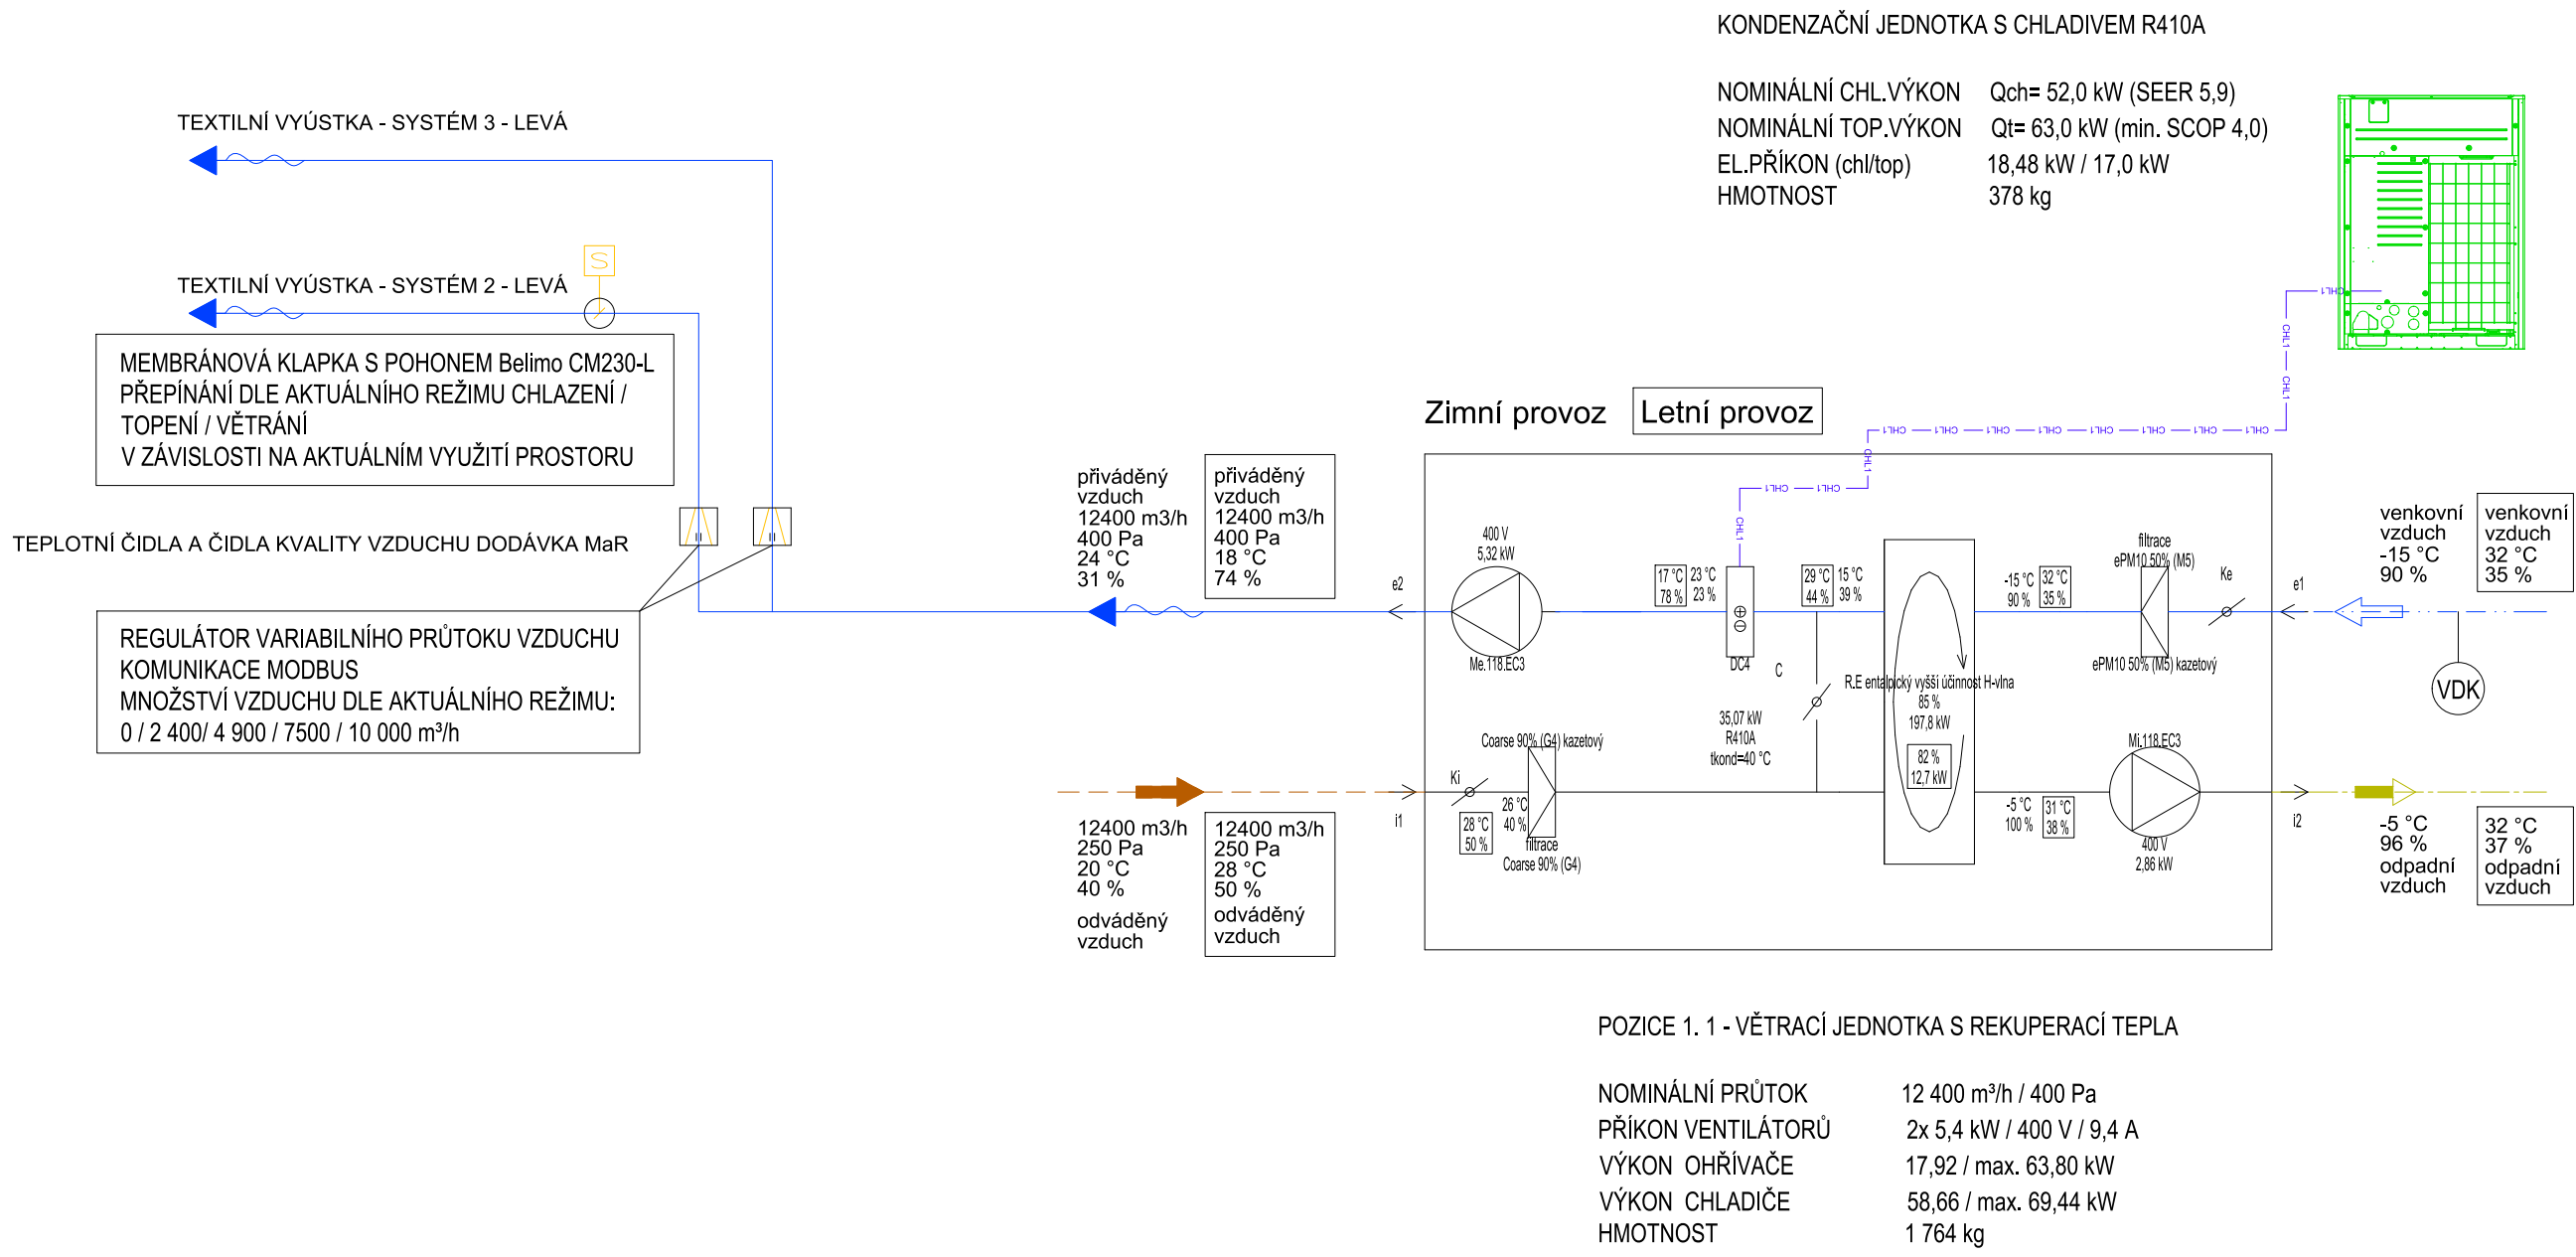

ZAŘÍZENÍ Č. 3 - VĚTRÁNÍ A KLIMATIZACE 2.NP / SÁLU 1.NP - PRAVÁ STRANA

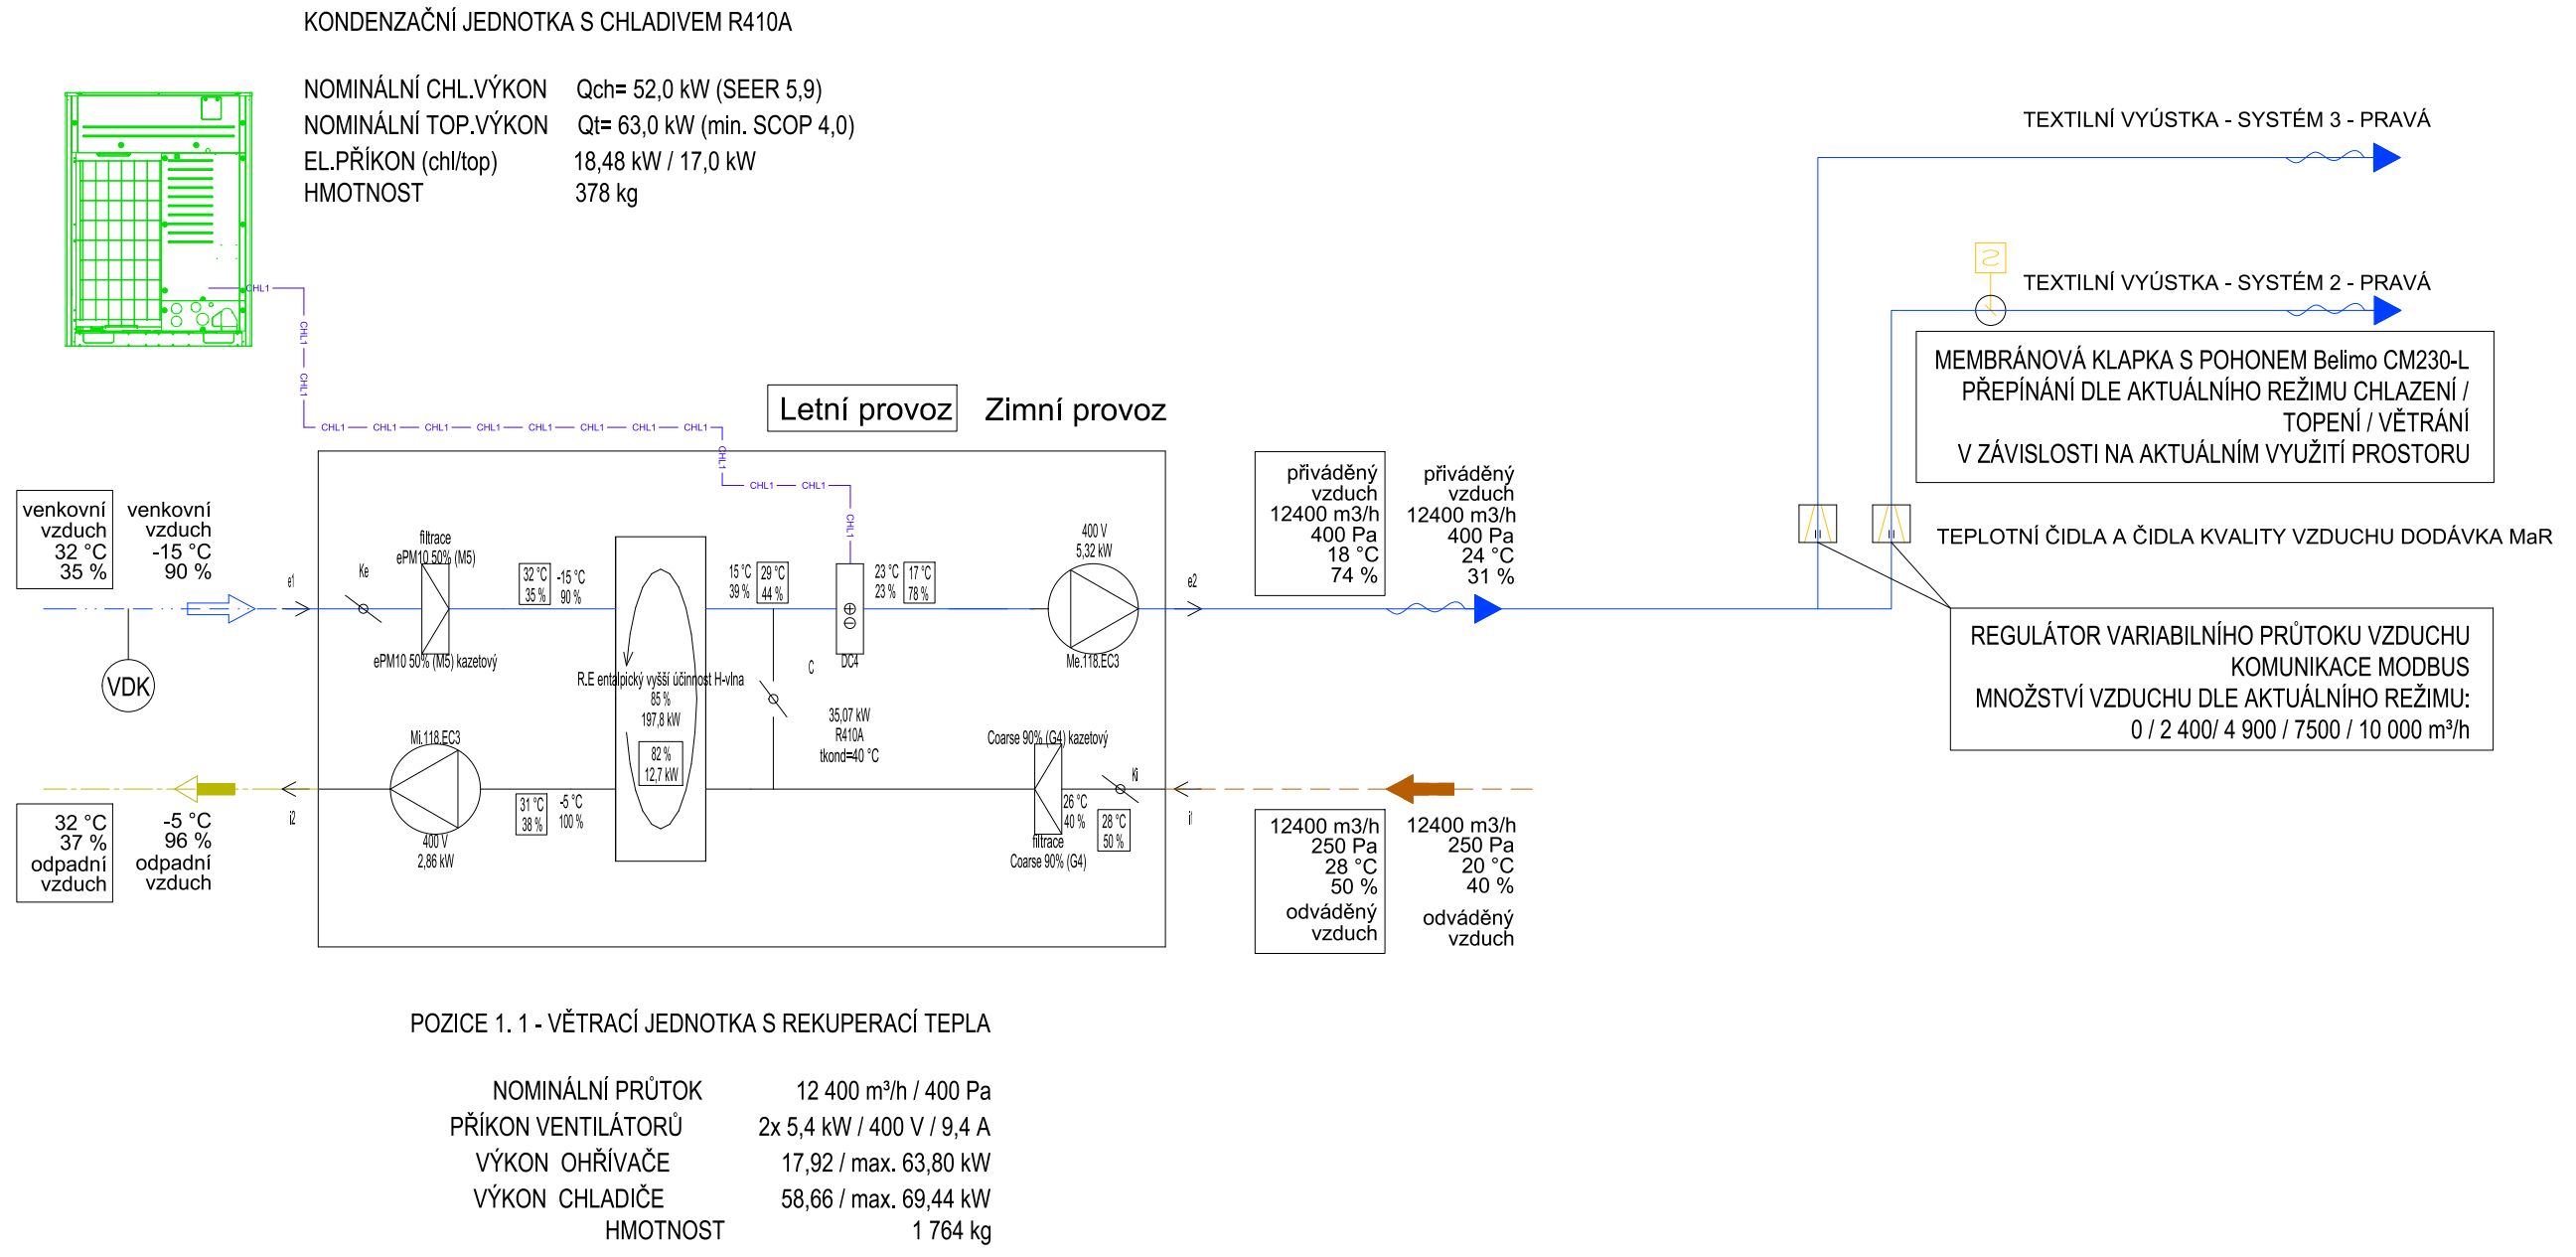

LEGENDA VZT:

- ODVOD ZNEHODNOCENÉHO VZDUCHU Z VNITŘNÍCH PROSTOR
- PŘÍVOD VENKOVNÍHO UPRAVENÉHO, FILTROVANÉHO A OHŘÁTEHO VZDUCHU
- PŘÍVOD VENKOVNÍHO VZDUCHU
- ODPADNÍ VZDUCH

ZODP. PROJEKTANT ING. PETR LYSEK		VYPRACOVAL ING. PETR LYSEK		V-PROJEKT Prostějov, v.o.s. Újezd 2175/9a, 796 01 Prostějov tel: 582 333 111 / email: vprojekt@vprojekt.cz
KRAJ: OLOMOUCKÝ	STAV. ÚŘ. OLOMOUC	MĚSTO: OLOMOUC		
INVESTOR Vystavěte Flora Olomouc, a.s., Wolkerova 37/17, 779 00 Olomouc				
AKCE: REKONSTRUKCE VZDUCHOTECHNIKY A CHLAZENÍ V PAVILONU „A“				
OBSAH: FUNKČNÍ SCHÉMATÁ VZT				
		STUPEŇ : DPS		
		DATUM : 03 / 2025		
		FORMÁT : 09 A ₄		
		ZAK. ČÍSLO 110325		
		MĚŘÍTKO ČÍSLO VÝKR. - : - D.1.2.4.2.h - 04		