


PODLOŽENÍ (EXTERNÍ REFERENCE) - PONECHÁNO V TISKU:
"REKONSTRUKCE CHODNÍKŮ A VO - ul. HRADECKÁ, ŽIROVNICE",
ZPRACOVATEL DOKUMENTACE : ING. VLADIMÍR ZADÁK,
DATUM: 11/2022, STUPEŇ PD: DSP

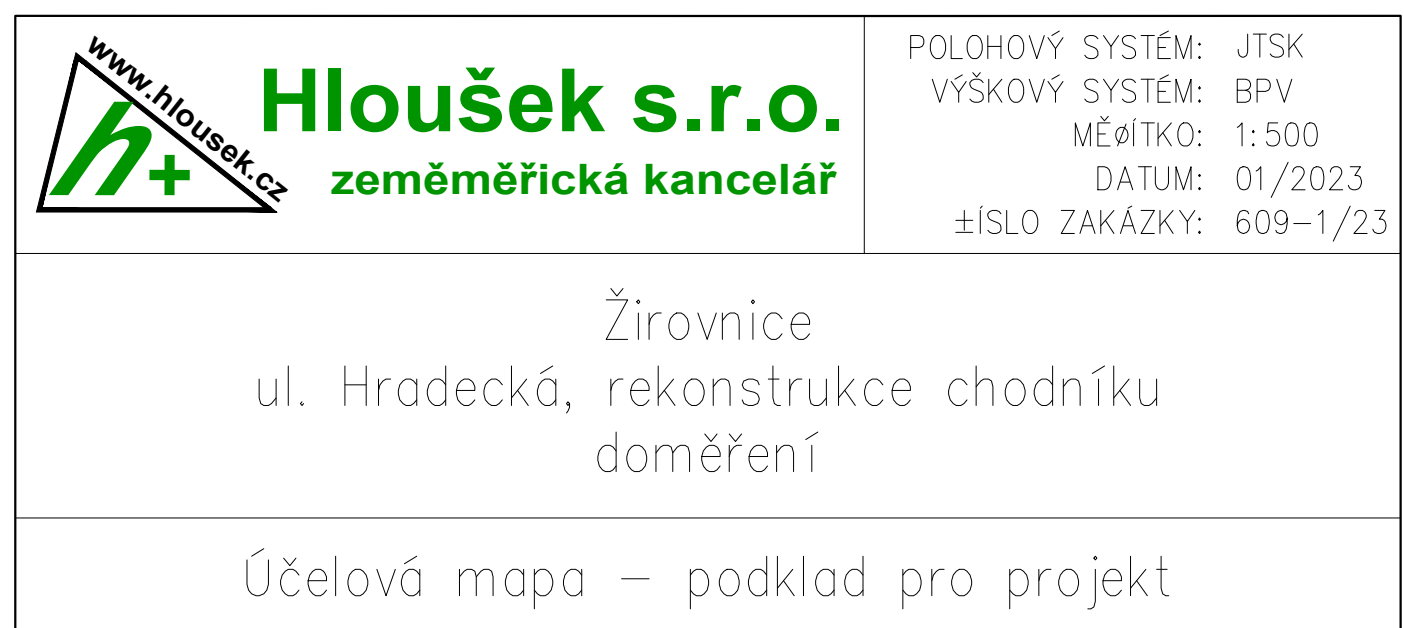

MĚSTO ŽIROVNICE, ul. Hradecká
ODDÍLNÁ KANALIZACE V KOMUNIKACI II/132

MĚSTO ŽIROVNIČE, ul. HRADEČKÁ ODDILNÁ KANALIZACE V KOMUNIKACI M/132								
OZNAČENÍ ŘÁDU / STOKY		ÚSEK	MATERIÁL	PROFIL (mm)	DĚLKA (m) ÚSEKU	ŘÁD / ST.		
SO 010	ŘAD A	VB1 - VB21 PRODL. HYDRANTŮ	HDPE 100, d 110, SDR 11 HDPE 100, d 90, SDR 11	PAS 1075, RC PAS 1075, RC	110/10,0 90/8,2	441,00 4,00	445,00	
	ŘAD A1	VB1 - VB4	HDPE 100, d 110, SDR 11	PAS 1075, RC	110/10,0	43,00	43,00	
	ŘAD A2	VB1 - VB3	HDPE 100, d 90, SDR 11	PAS 1075, RC	90/8,2	4,00	4,00	
	ŘAD B	VB1 - VB5	HDPE 100, d 110, SDR 11	PAS 1075, RC	110/10,0	41,00	41,00	
SO 020	VODOVODNÍ OBOČENÍ	-	HDPE 100, d 32, SDR 11	PAS 1075, RC	32/3,0	95,00	95,00	
SO 030	STOKA A5	PROPOJ	PVC / PP, DN 450, mm. SN 12		400/12,6	1,00	148,00	
	S1 - S6	PVC / PP, DN 250, mm. SN 12		250/8,2	147,00			
	STOKA A1s	S3 - S9	PVC / PP, DN 250, mm. SN 12		250/8,2	113,50	113,50	
	STOKA A1-1s	S1 - S2	PVC / PP, DN 250, mm. SN 12		250/8,2	8,00	8,00	
SO 040	STOKA A2s	S1 - S2	PVC / PP, DN 250, mm. SN 8		250/8,2	6,50	18,50	
	SPĚLAŠKOVÁ KANALIZAČNÍ OBOČENÍ	-	PVC / PP, DN 150, mm. SN 8		160/5,5	100,50	107,00	
		-	PVC / PP, DN 250, mm. SN 8		250/8,2	6,50		
		S1 - S10	PVC / PP, DN 400, mm. SN 12		400/12,6	288,50		
SO 050	STOKA Ad	S10 - S12	PVC / PP, DN 450, mm. SN 12		400/12,6	23,50	312,00	
	STOKA A1d	S1 - S13	PVC / PP, DN 250, mm. SN 12		250/8,2	16,00	18,00	
	STOKA A2d	S1 - VO	PVC / PP, DN 400, mm. SN 12		400/12,6	9,00	9,00	
	DEŠŤOVÁ KANALIZAČNÍ OBOČENÍ	-	PVC / PP, DN 200, mm. SN 8		200/6,8	101,40	123,50	
-		PVC / PP, DN 150, mm. SN 8		160/5,5	22,10			
VODOVODNÍ ŘÁDY KE STAVBĚ - CELKEM [m]						533,00		
VODOVODNÍ OBOČENÍ KE STAVBĚ - CELKEM [m]						95,00		
SPĚLAŠKOVÉ KANALIZAČNÍ STOKY KE STAVBĚ - CELKEM [m]						288,00		
SPĚLAŠKOVÁ KANALIZAČNÍ OBOČENÍ KE STAVBĚ - CELKEM [m]						170,00		
DEŠŤOVÉ KANALIZAČNÍ STOKY KE STAVBĚ - CELKEM [m]						339,00		
DEŠŤOVÁ KANALIZAČNÍ OBOČENÍ KE STAVBĚ - CELKEM [m]						123,50		

[illegible]