


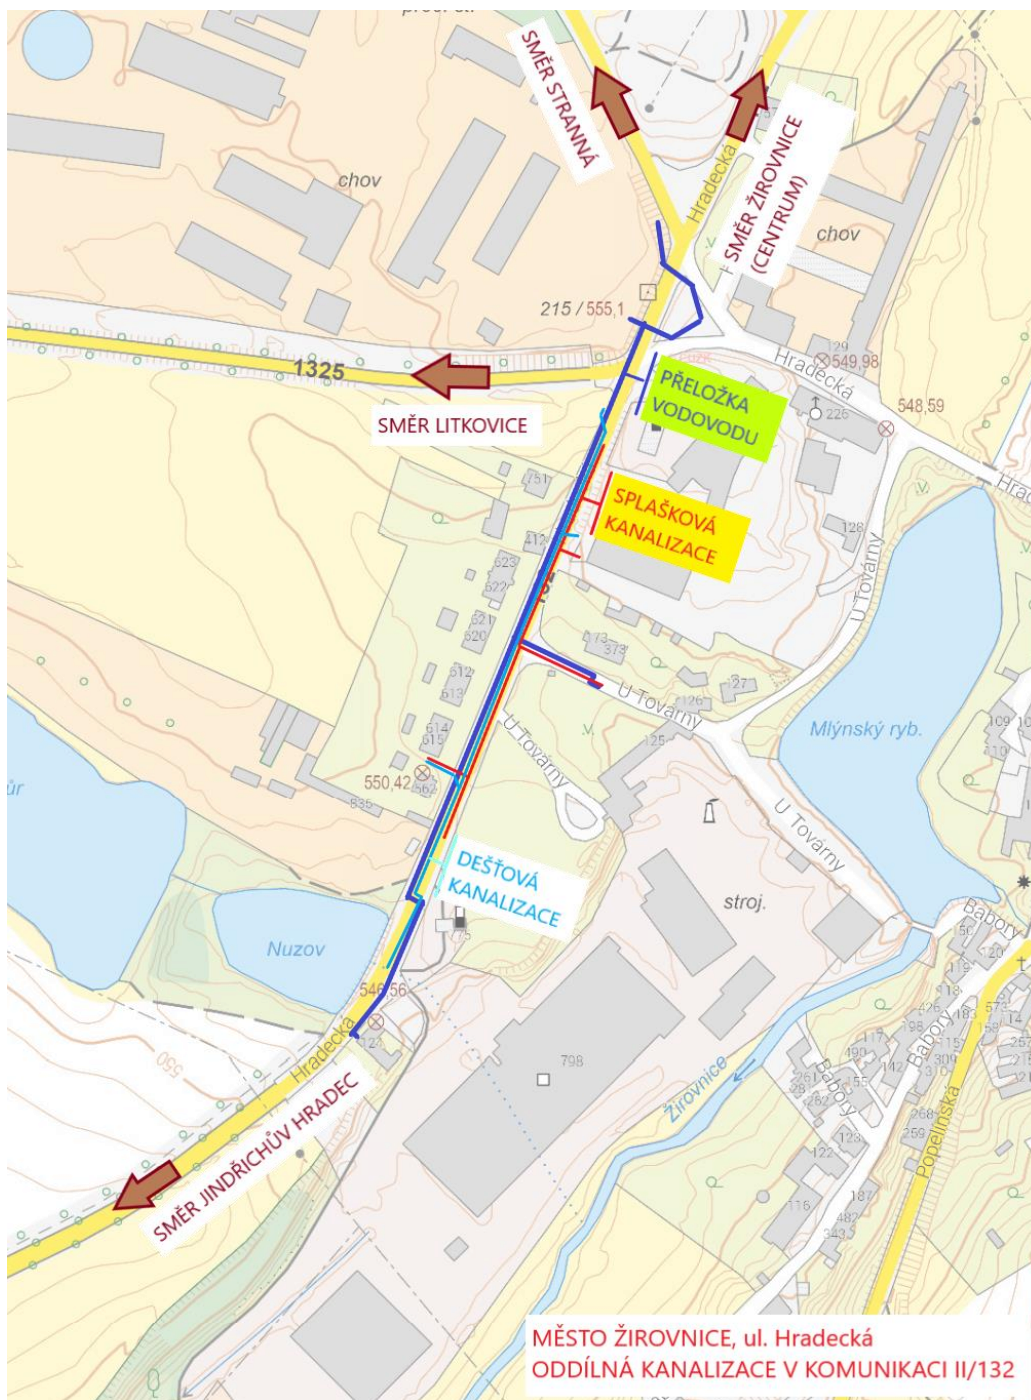

PARÉ č.

Kreslil ACAD	Vypracoval Bc. Marek Petschenka	Odp. projektant Ing. Vladimír Klička	tel.: 603243494 e-mail.: klicka@projekcecklicka.cz	
Investor : MĚSTO ŽIROVNICE, Cholunská 665, 394 68 Žirovnice		Okres : PELHŘIMOV		
MĚSTO ŽIROVNICE, UL. HRADECKÁ ODDÍLNÁ KANALIZACE V KOMUNIKACI II/ 132			Datum	02/2024
			Číslo zakázky	08/2023
			Stupeň	DSJ
SITUACE ŠIRŠÍCH VZTAHŮ			Číslo přílohy	C.