


ÚZEMÍ
POVRCH ÚZEMÍ
PARCELNÍ ČÍSLO

PODÉLNÝ PROFIL:
SO 010 PŘELOŽKA
VODOVODU
ŘAD B

MĚŘÍTKO:
1 : 200 / 1 : 100

VB1 až VB5 = 41,00 m
SKLON VÝKOPOVÉ RÝHY JE NUTNO UZPŮSOBIT
PODMÍNKAM LOKALITY STAVENIŠTĚ
A₀ = 2,51 m², s ornici, příp. komunikací
A₀ = 2,22 m², bez ornice, příp. komunikace

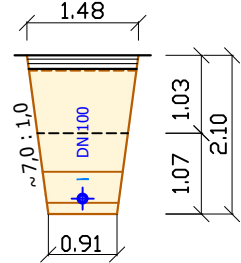

HLOUBKA VÝKOPU

KÓTA DNA POTRUBÍ


KÓTA TERÉNU

SROVNÁVACÍ ROVINA

STANIČENÍ [Km],[m]

SKLON [promile], DÉLKA [m]
DN [mm], MATERIÁL, DÉLKA [m]

	k.ú. Žirovnice			
asfaltová komunikace	nezpevněno - svah	asf. komunikace - KSUSV	hl	nezpevněno
	viz. Výpis pozemků dotčených stavbou			

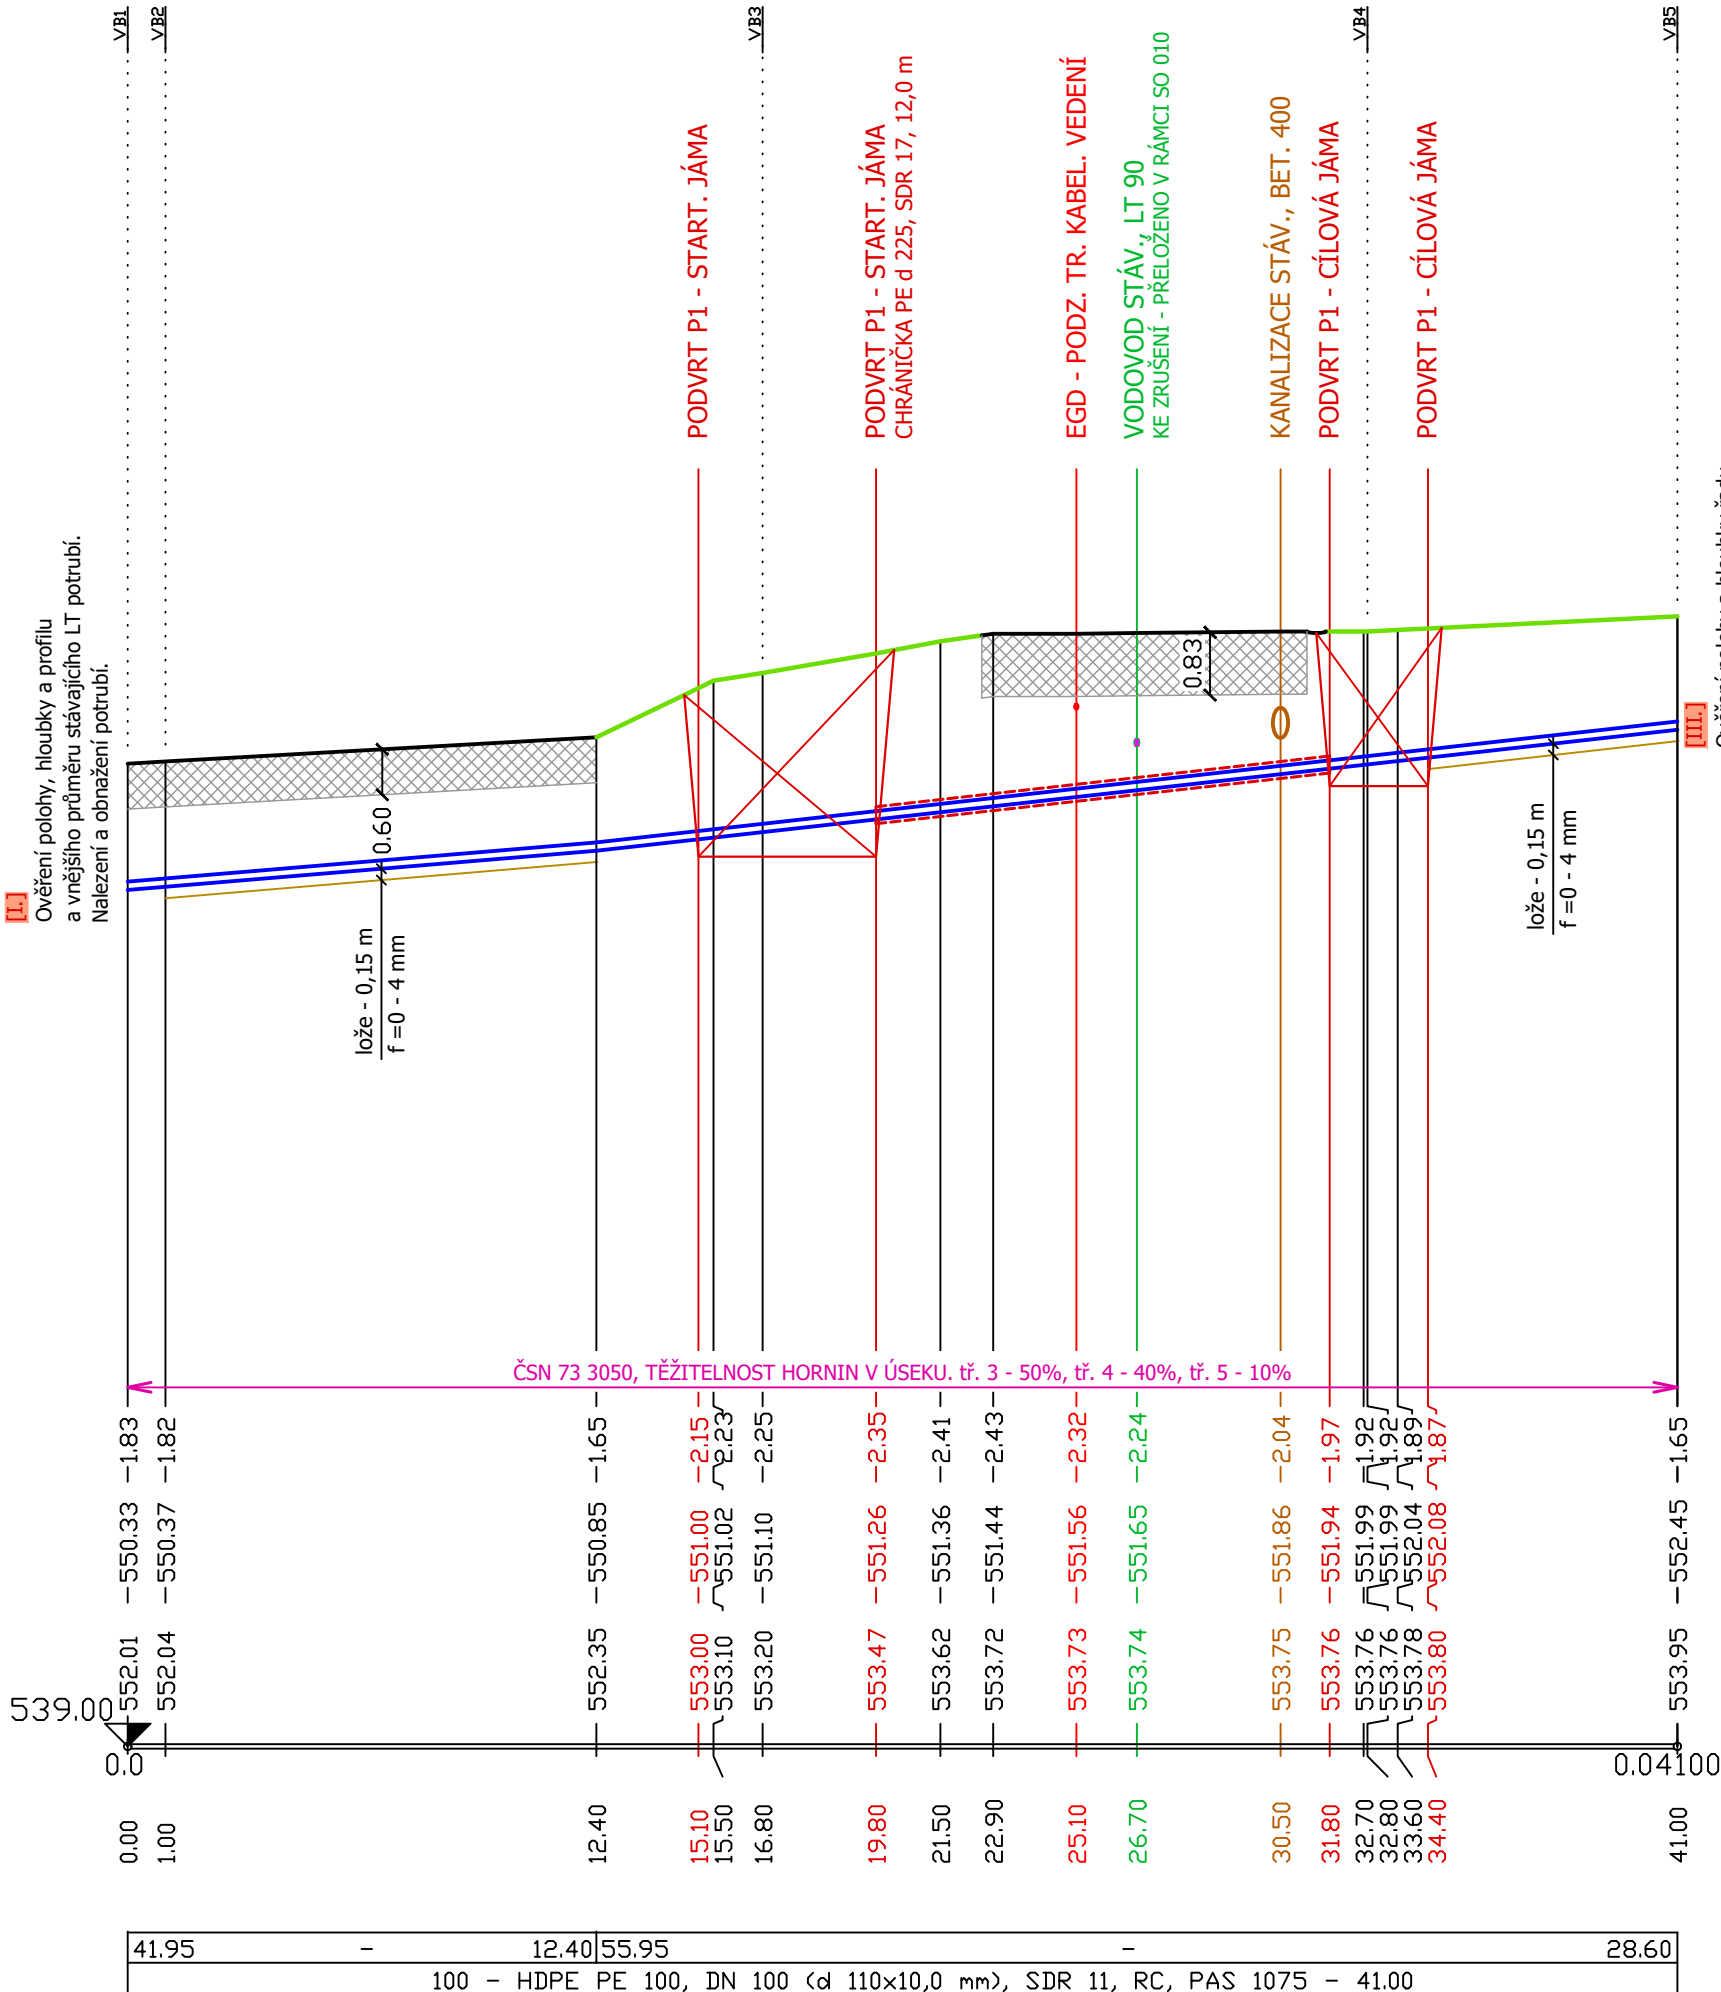

- POZNÁMKA :
- Dokumentace je zpracována do mapového podkladu Microstation.
- PŘEDPIS :
- Zhotovitel stavby zajistí geodetické osazení fixních výškových bodů, které budou platné pro celou stavbu, a ze kterých budou prováděny kontroly nivelet stávajících terénů a dosažených návrhových nivelet IS jednotlivých úseků.
 - Veškeré práce provádět dle platných norem a technologických postupů při dodržování ustanovení legislativy k BOZP.
 - Veškeré práce provádět při dodržení ustanovení uvedených v textech a výkresech dokumentace, v souladu s povolením stavby, vyjádřením dotčených účastníků řízení a orgánů státní správy.
 - Veškeré práce provádět po realizaci předepsaných průzkumů, na základě jejich výsledků a učiněných dohod ve vazbě na zjištění - vždy zápis do deníku stavby, případně samostatně.
 - Před stavbou inženýrských sítí bude investorem předáno vytyčení hranic pozemků určených ke stavbě IS. Cílem je předejít uložení IS na jiné pozemky než na pozemky ke stavbě určené.
 - Zemní práce provádět po předchozím protokolárním směrovém a hloubkovém vytyčení sítí všech správců. Při zničení nebo poškození vytyčovacích znaků či fixních bodů, je povinností zhotovitele vytyčení opakovat.
 - Veškeré změny navrhované investorem nebo dodavatelem stavby musí být v předstihu projednány s projektantem. Jedná se zejména o užití trasy, materiál, komponenty, světlost a spády trubn. vedení, zařízení, vybavení, apod. Změny techn. řešení oproti PD provedené zhotovitelem stavby bez souhlasu projektanta se považují za změny provedené svévolně.
 - Při nejasnostech v době stavby, resp. při učiněných zjištění zhotovitele ve vazbě k technickému řešení, je nutné přizvat projektanta k posouzení stavu, resp. upřesnění postupu prací.
 - Před zahájením zemních prací pro navrhovanou síť, se předepisuje provést doplňující průzkumy.
 - INŽENÝRSKÉ SÍTĚ = sondy v místech předpokl. křížení (sítě s neznámým průběhem nebo hloubkou uložení dle jejich vytyčení), tzn. předepisuje se koordin. spolupráce se správci IS pro provádění vytyčení a sond v dostatečném předstihu vůči postupu stavby
 - ODBOČENÍ / PŘÍPOJKY = sondy pro ověření příslušných nivelet pro připojení stávajících přípojek nebo připojení vnitřních rozvodů pro zajištění funkčních normových spádů přípojky, navození součinnosti s vlastníky nemovitostí
 - Při nasondování jiných nivelet nebo při nutnosti provedení vodovodu v jiných spádech, než které jsou uvedeny v PD, bude přizván projektant pro upřesnění umístění kalosvodů a vzdušníků.
 - Specifikace materiálů je uvedena v samostatných přílohách dokumentace.
 - Veškeré práce a postupy provádět za účelem dosažení běžné kvality a funkčnosti díla obvyklé pro daný charakter stavby. Vše může být doplněno v Zadávacích podmínkách zadavatele, příp. ve Smlouvě o dílo mezi zadavatelem a zhotovitelem.
 - Návrh průběhu a hloubkového uložení sítě a konstrukci s tím souvisejících vyjadřují koncový stav stavby před předáním objednateli pro zajištění plnění funkce sítě. Zhotoviteli stavby se v celém rozsahu nepředepisují způsoby a postupy pro dosažení požadovaného koncového stavu vybudovaného díla. Zhotovitel stavby zajistí realizaci koncového stavu stavby pro předání objednateli volbou vhodných postupů, technologických posoupností a celkovou koordinací stavby, vše při nutnosti dodržení vztahujících se technických a legislativních předpisů a zejména vztahujících se předpisů BOZP.

Poznámka : paré č.:
!!! Před zahájením zemních prací zajistí investor stavby směrové a hloubkové vytyčení stávajících inženýrských sítí.
Před zahájením zemních prací, stejně jako v průběhu a po dobu trvání stavby, zajistí zhotovitel stavby vhodnou a účinnou ochranu stávajících sítí pro zamezení jejich poškození.

Kreslil ACAD	Vypracoval Ing. Vladimír KLIČKA	Odpovědný projektant Ing. Vladimír KLIČKA	tel.: 603243494, mail.: klicka@projektecklicka.cz	
Investor Město Žirovnice, Cholunská 665, 394 68 Žirovnice	Okres PELHŘIMOV			
Název akce MĚSTO ŽIROVNICE, ul. HRADECKÁ ODDÍLNÁ KANALIZACE V KOMUNIKACI II/132				
SO 010 ŘAD B - PODÉLNÝ PROFIL, M - 1:200 / 1:100			Datum	02/2024
			Číslo zakázky	08/2023
			Stupeň	DSJ
			Číslo přílohy	D.1.2.3.